


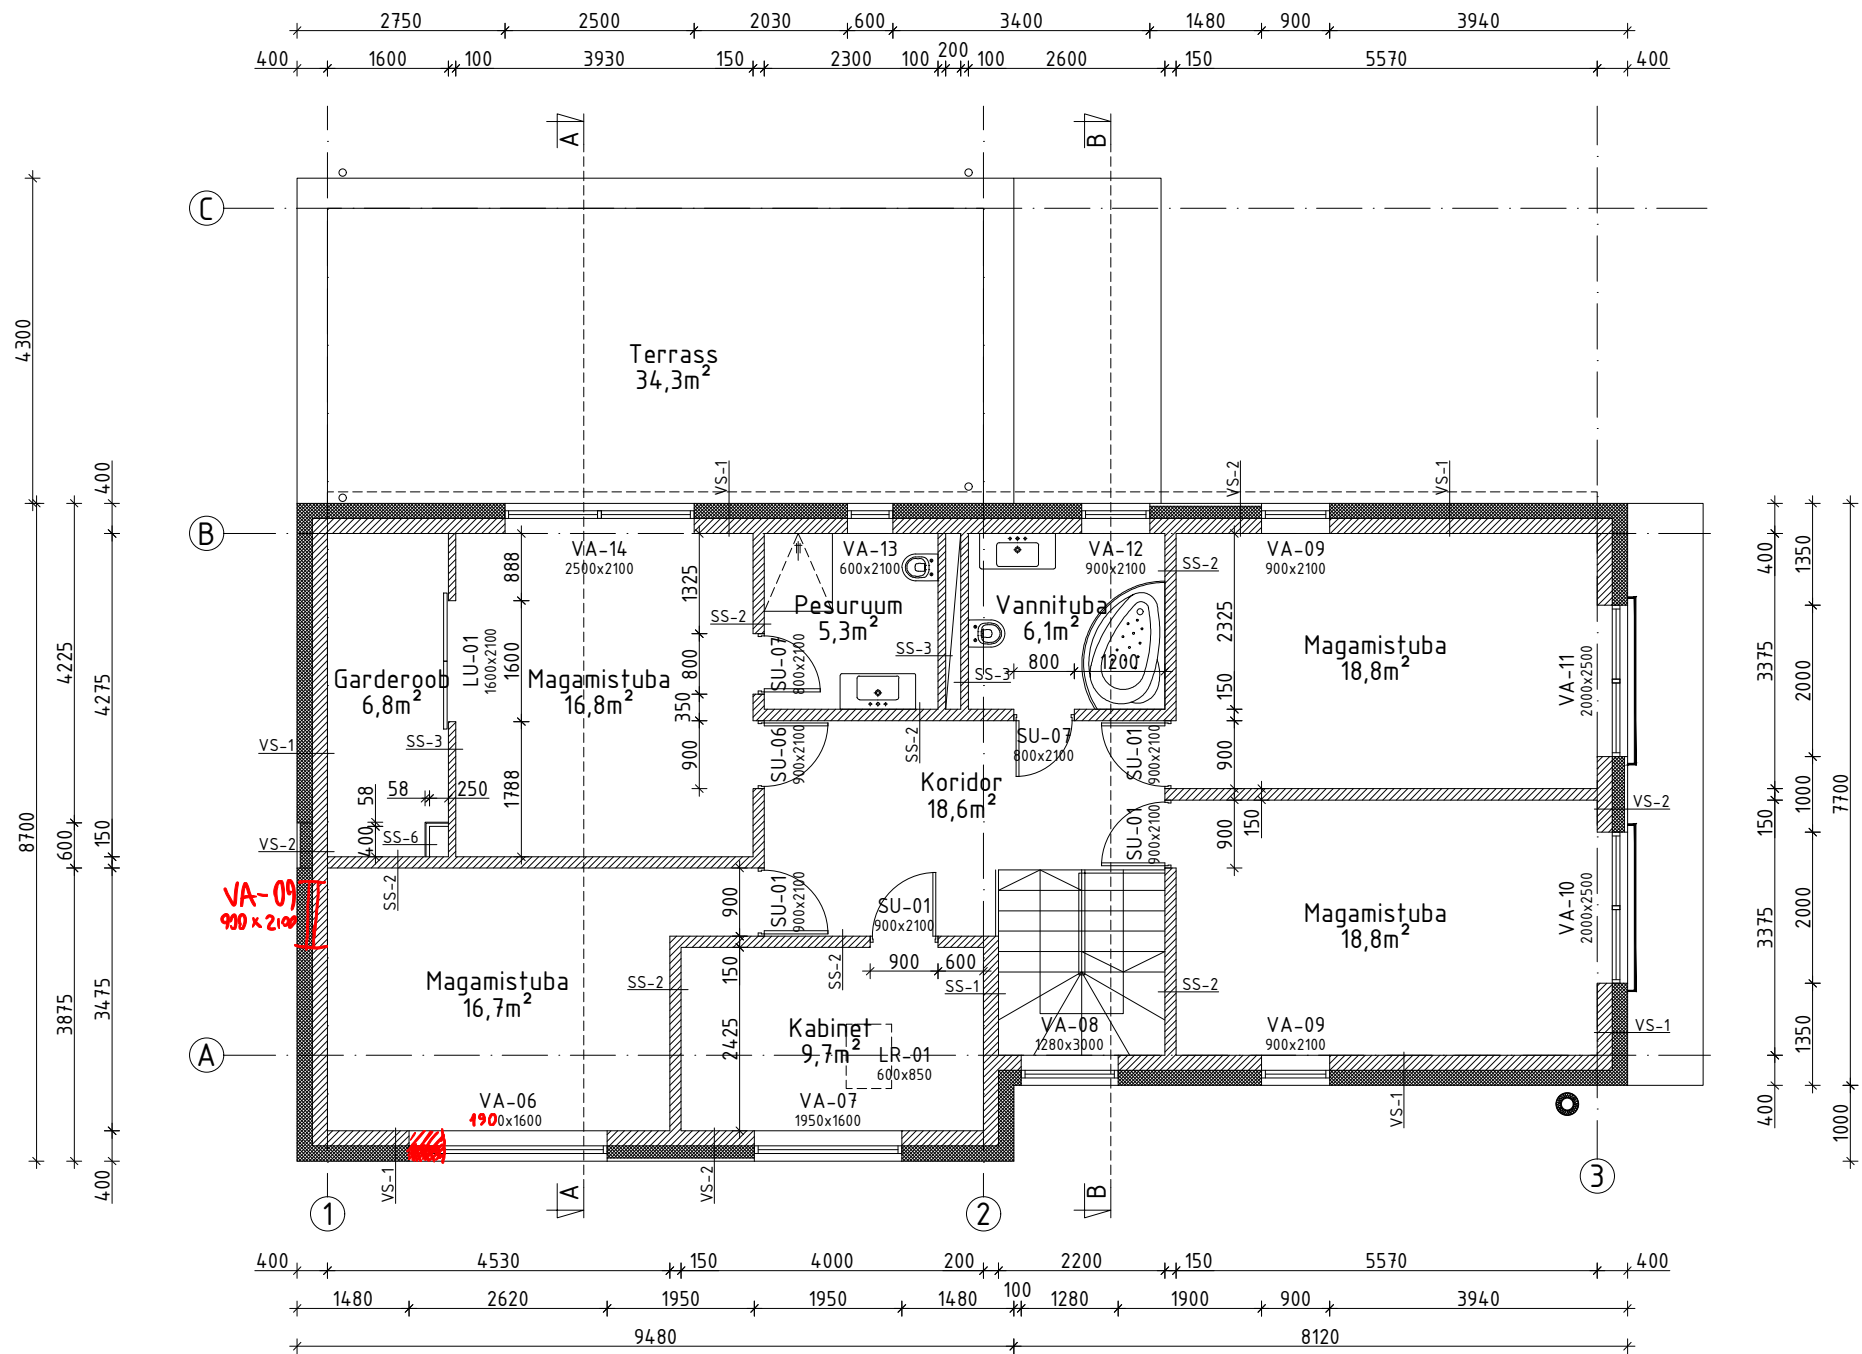

MÄRKUSED:

- Käesolevat joonist käsitleda koos arhitektuurse osa mistahes jooniste, seletuskirja ja spetsifikatsioonidega. Vastuolu ilmnemisel käesoleva joonise ja mistahes muu projekti osa jooniste, spetsifikatsioonide või seletuskirja vahel tuleb kohehelt teavitada projektijuhti.
- Hoone suhtelisele kõrgusele ±0.000 vastab absoluutkõrgus +53.30.
- Konstruksioonide ühendussõlmed tuleb ehitada vastavalt projektis antud lahendusele. Kui projektis ei ole lahendust toodud, siis vastavalt tootja tüüplahendusele.
- Kommunikatsioonide läbiviigid seintest ja lagedest vaata koos eriosade joonistega (VKKV, E). Ventilatsiooniavade ja läbiviikude mõõdud, asukoht ja kõrgusmärgid täpsustada enne tööde teostamist tellijaga.
- Konstruksioonide tüüplõiked antud konstruktiivse osa projektis.

Tellij

Vastutav spetsialist

Projekti autor

Joonestas

Objekt

Eramu

Aadress

Tallinn, Harju maakond

Joonis

Teise korruse plaan

Kuupäev

Töö nr.

Staadium

Mõõt

1:100

Leht

AE-1-102