
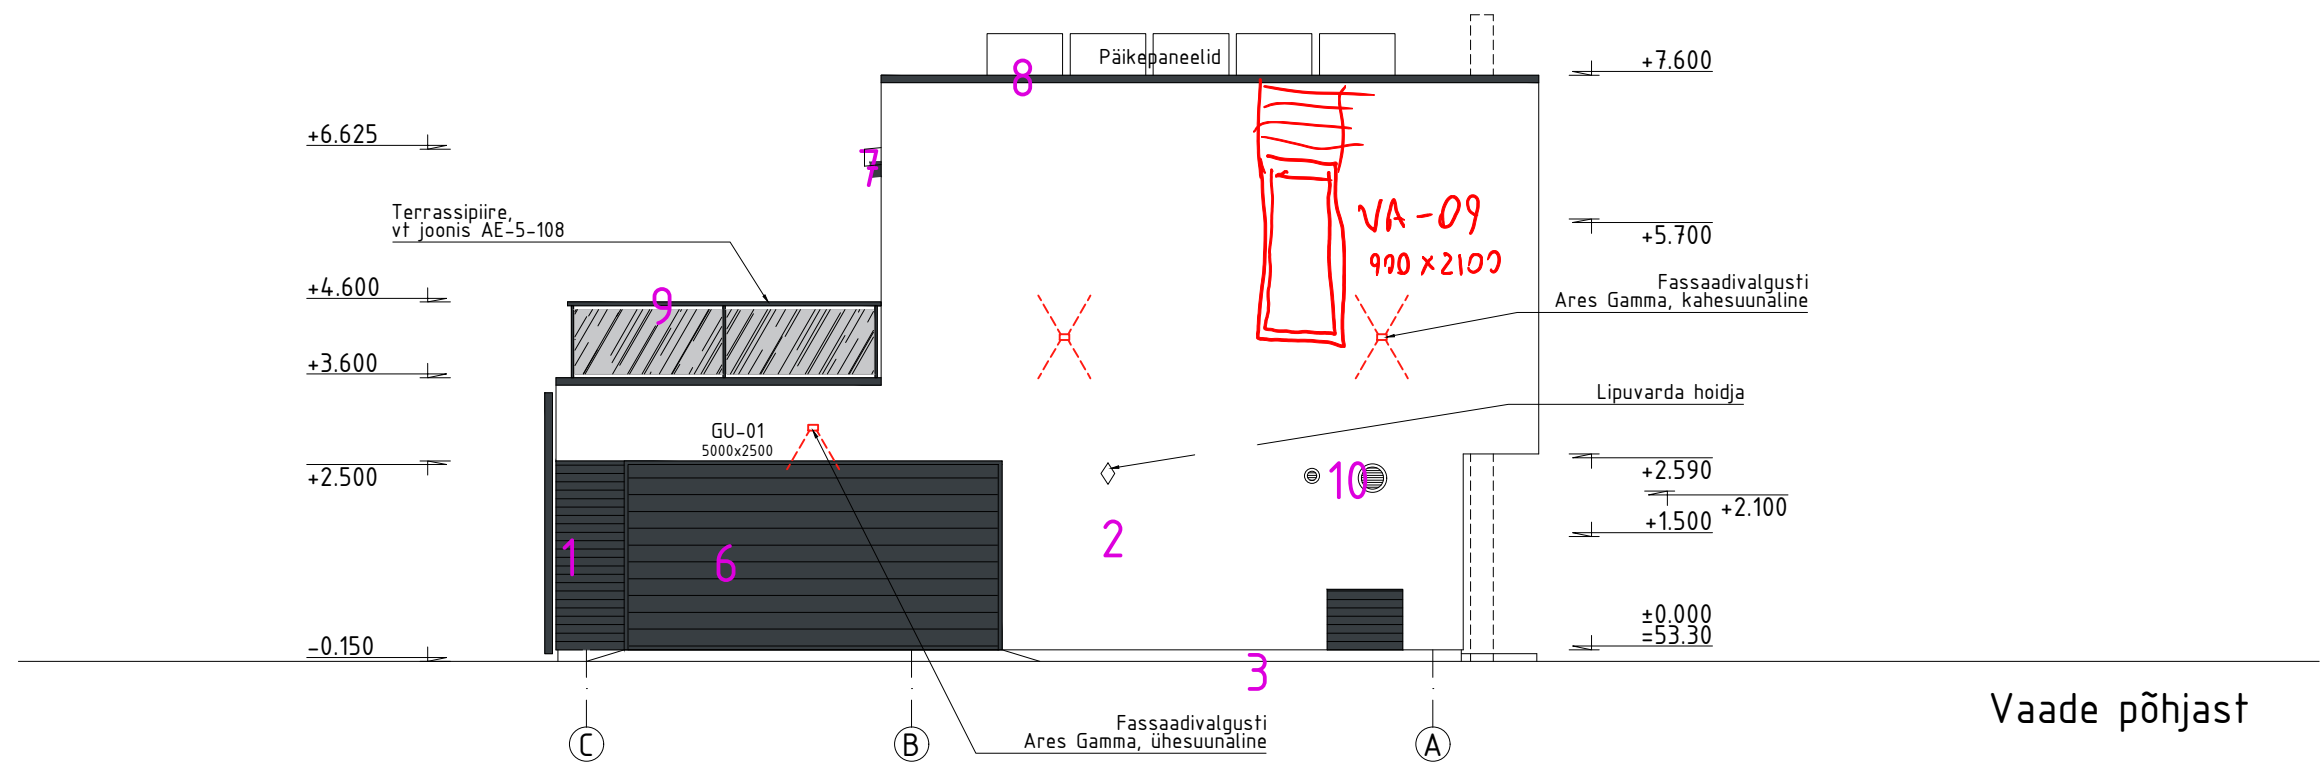


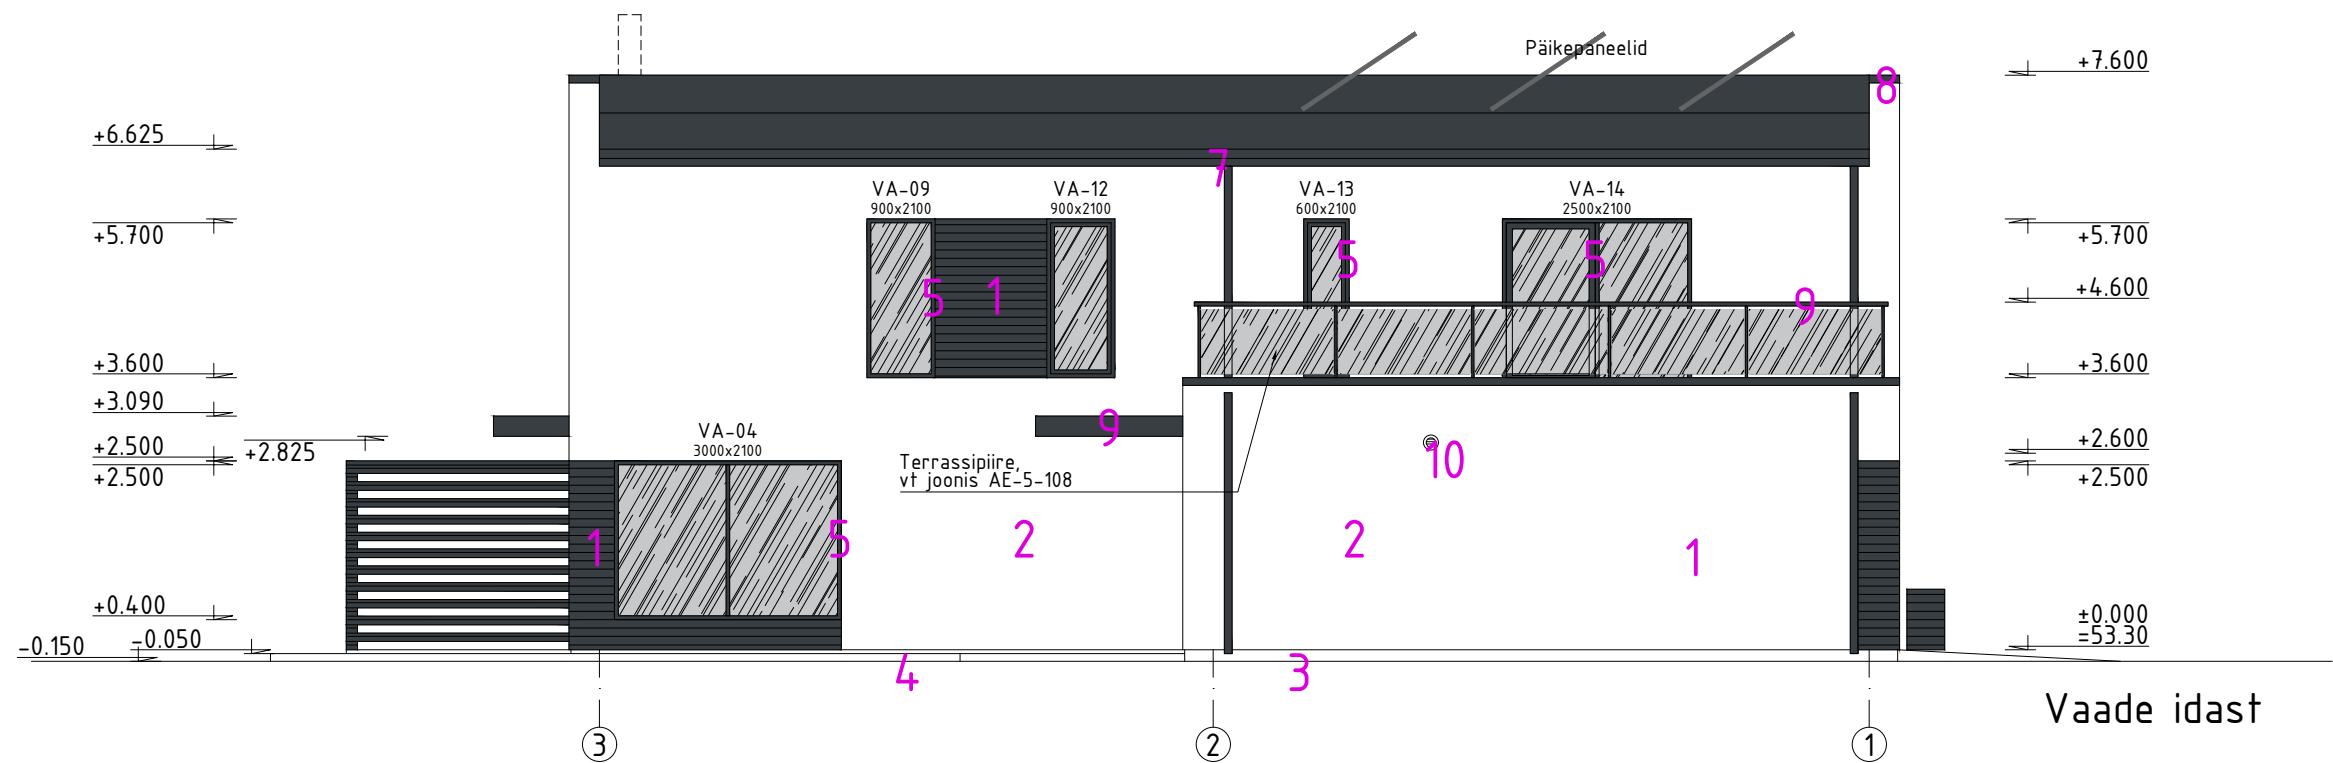

- 1 - Horisontaalne laudis - söestatud pealispind või värvitud, tumehall
- 2 - Krohv - Tikkurila Facade 4986 (NCS 1402-B49G, helehall)
- 3 - Soklikrohv - Tikkurila Facade 4979 (NCS 7301-Y09R, tumehall)
- 4 - Terrassilauad- kaetud puidukaitsevahendiga, pruun
- 5 - Aknaprofiilid - RAL7024 (tumehall)
- 6 - Uksed - RAL7024 (tumehall)
- 7 - Räästakast - Tikkurila Facade 4988 (NCS 2703-R93B, hall)
- 8 - Veeplekid ja vihmaveesüsteem - RR23 (tumehall)
- 9 - Varikatuste metallkonstruktsioon - RAL7024 (tumehall)
- 10 - Ventrestid - RAL9002 (valge)

MÄRKUSED:

1. Käesolevat joonist käsitleda koos arhitektuurse osa mistahes jooniste, seletuskirja ja spetsifikatsioonidega. Vastuolu ilmnmisel käesoleva joonise ja mistahes muu projekti osa jooniste, spetsifikatsioonide või seletuskirja vahel tuleb kohe teavitada projektijuhti.
2. Hoone suhtelisele kõrgusele ±0.000 vastab absoluutkõrgus +53.30.

Tellijä	Uuekt	Loo nr.
Vastutav spetsialist	Eramu	Stadium
Projekti autor	Address	PP
Joonestas	Tallinn, Harju maakond	Moot
Kuupäev	Joonis	1:100
	Vaated idast ja põhjast	Leht
		AE-3-102