



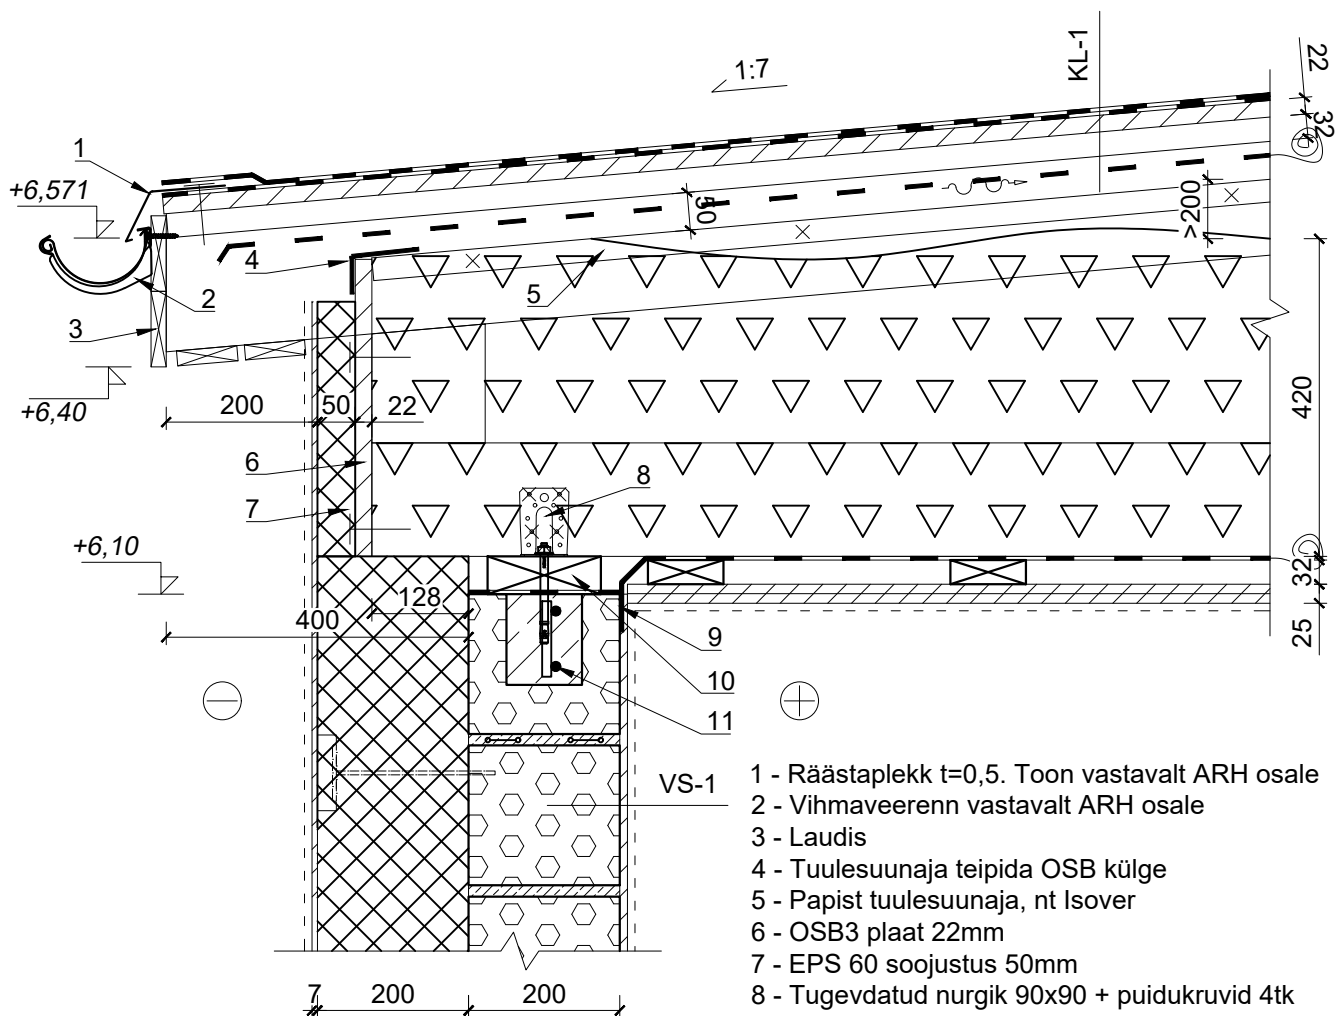


- 1 - Räästaplekk $t=0,5$. Toon vastavalt ARH osale
- 2 - Vihmaveerenn vastavalt ARH osale
- 3 - Laudis
- 4 - Tuulesuunaja teipida OSB külge
- 5 - Papist tuulesuunaja, nt Isover
- 6 - OSB3 plaat 22mm
- 7 - EPS 60 soojustus 50mm
- 8 - Tugevdatud nurgik 90x90 + puidukruvid 4tk 4x50 + kiilankur M10 x133 8.8, nt Hilti HSA
- 9 - Aurutõke liimida seina külge
- 10 - Mürilatt 50x150. Eraldada kivikonstr.-st 2x SBS-ga
- 11 - 2Ø12 B500B armatuur + betoon min C20/25

Muudatus	Kuupäev	Muudatuse kirjeldus	Proj.
Tellija:		Objekt:	Töö nr:
Vast. projekteerija:		Tallinn	Joonise nr:
Projekteerija:		Det-4: räästasõlm	Staadium:
		Projekti osa: Konstruksioon	PP
		Kuupäev:	Muudatus:
		Mõõtkava: 1:10	
		Käesolevat dokumenti ei saa paljundada, kasutada ega loovutada kolmandale isikule ilma OÜ nõusolekuta.	

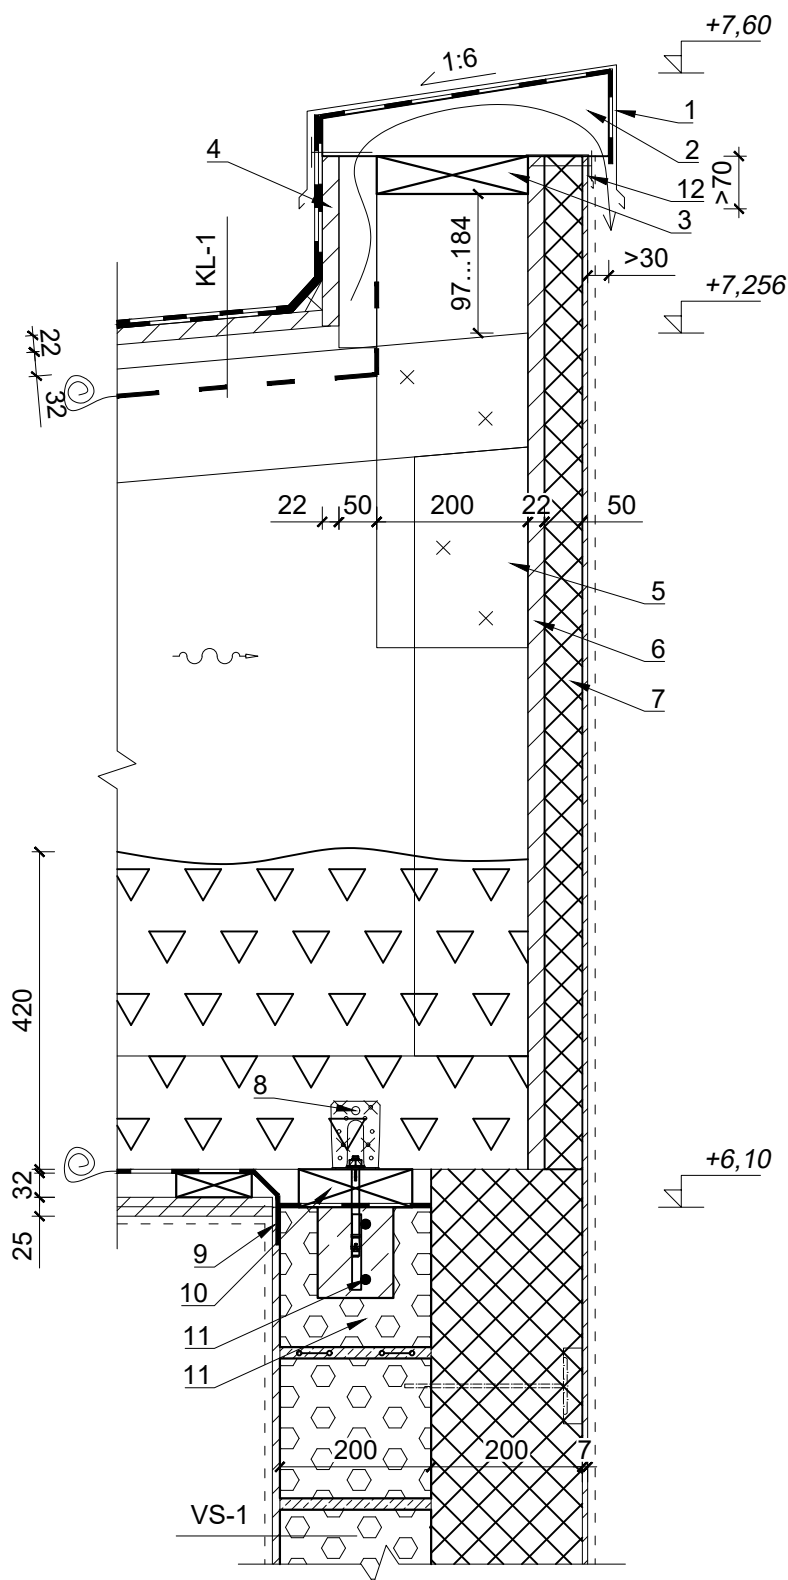

- 1 - Harjaplekk $t=0,5$. Toon vastavalt ARH osale
- 2 - Puit 50...110x390, $t=50$
- 3 - Puit 50x200
- 4 - OSB3 22mm
- 5 - Puit 50x200 + 4tk puidukruvi 4x90
- 6 - OSB3 plaat 22mm
- 7 - EPS 60 soojustus 50mm
- 8 - Tugevdatud nurgik 90x90 + puidukruvid 4tk 4x50 + kiilankur M10 x133 8.8, nt Hilti HSA
- 9 - Aurutõke liimida seina külge
- 10 - Müürlatt 50x150. Eraldada kivikonstr.-st 2x SBS-ga
- 11 - 2Ø12 B500B armatuur + betoon min C20/25
- 12 - Tormiplekk

Muudatus	Kuupäev	Muudatuse kirjeldus	Proj.
Tellija:		Objekt:	Töö nr:
Vast. projekteerija:		Tallinn	Joonise nr:
Projekteerija:		Joonis:	7-204
		Det-5: katuse parapet	Staadium:
		Projekti osa: Konstruksioon	PP
		Kuupäev: 2018	Muudatus:
		Mõõtkava: 1:10	
		Käesolevat dokumenti ei saa paljundada, kasutada ega loovutada kolmandale isikule.	

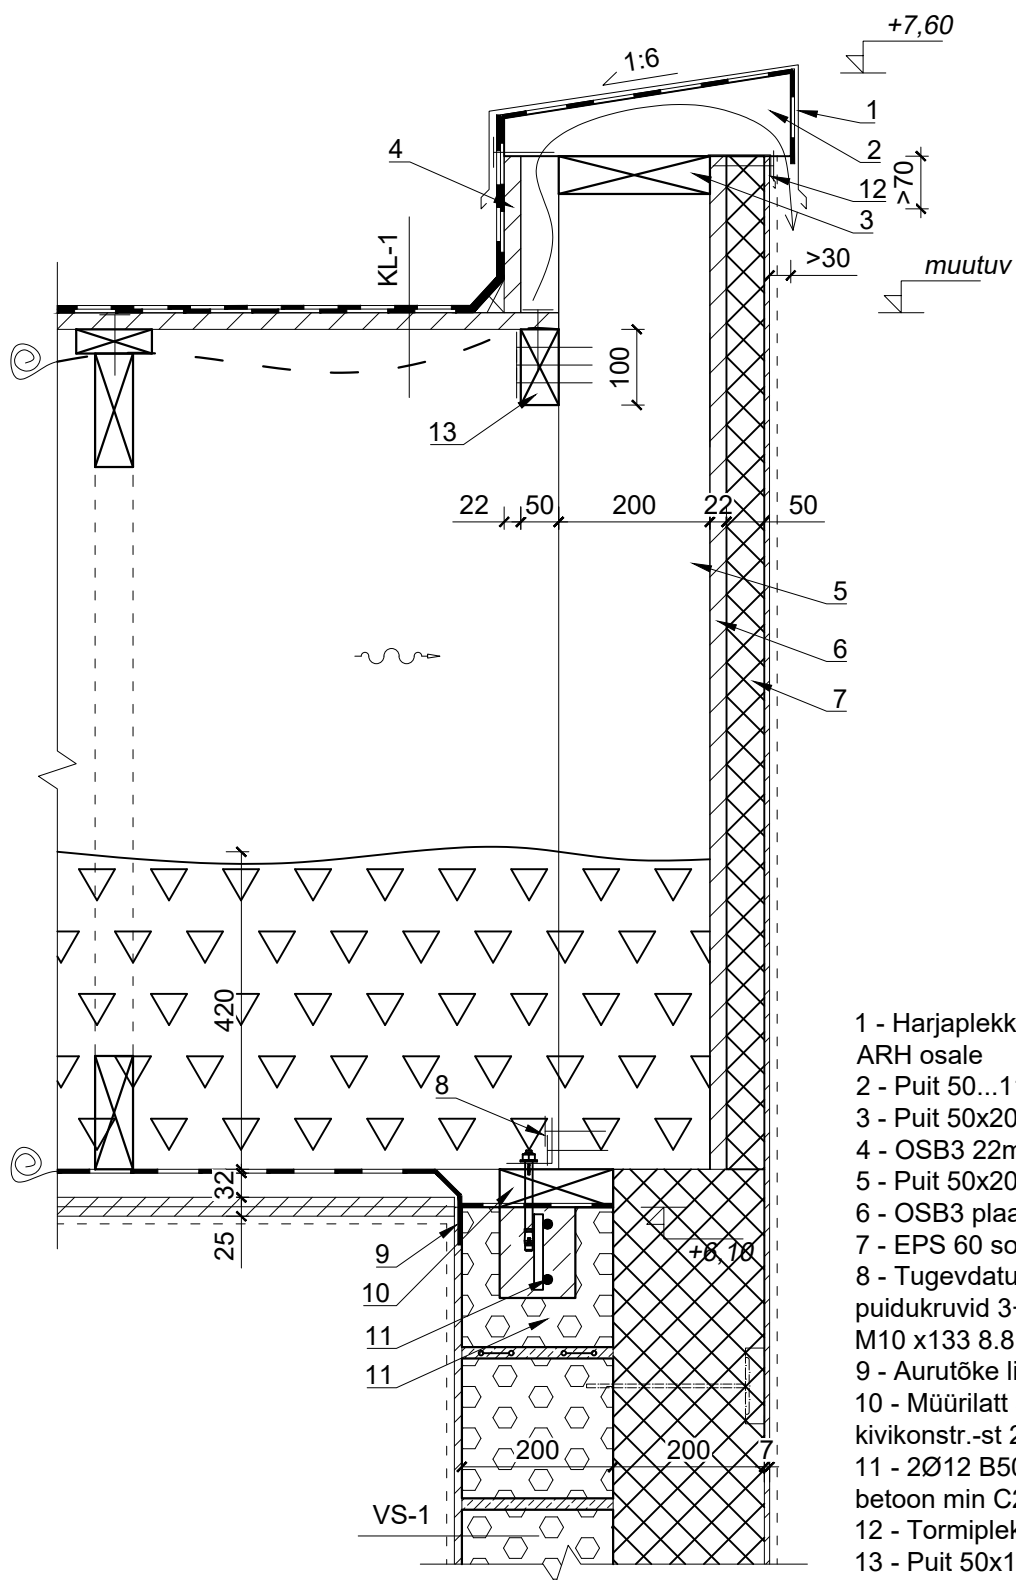

- 1 - Harjaplekk $t=0,5$. Toon vastavalt ARH osale
 2 - Puit 50...110x390, $t=50$
 3 - Puit 50x200
 4 - OSB3 22mm
 5 - Puit 50x200 s900
 6 - OSB3 plaat 22mm
 7 - EPS 60 soojustus 50mm
 8 - Tugevdatud nurgik 60x60 + puidukruvid 3+3tk 4x50 + kiilankur M10 x133 8.8 s1500, nt Hilti HSA
 9 - Aurutõke liimida seina külge
 10 - Müürlatt 50x150. Eraldada kivikonstr.-st 2x SBS-ga
 11 - 2Ø12 B500B armatuur + betoon min C20/25
 12 - Tormiplekk
 13 - Puit 50x100 + kinnitus puidukruvi 3tk 4x100

Muudatus	Kuupäev	Muudatuse kirjeldus	Proj.
		Objekt:	Töö nr:
		, Tallinn	
		Joonis:	Joonise nr:
		Det-8: katuse parapet	7-207
			Staadium:
			PP
		Projekt os: Konstruksioon	Muudatus:
Tellij:		Kuupäev: 2018	Mõõtkava: 1:10
Vast. projekteerija:		Käesolevat dokumenti ei saa paljundada, kasutada ega loovutada kolmandale isikule.	
Projekteerija:			