

LEGEND

- | | |
|-----------|--|
| ■ | Läbiviik vundamendist |
| ⊕ | Kanalisatsiooni vaatluskaev |
| ◦ | Maakraan |
| • | Veetoru sõlm |
| — K — K — | Olemasolev isevoolne kanalisatsioon |
| — K11 — | Projekteeritav kinnistusisene isevoolne kanalisatsioon |
| — K1 — | Projekteeritav isevoolne kanalisatsioon |
| — V — V — | Olemasolev veetoru |
| — V11 — | Projekteeritav kinnistusisene veetoru |
| — V1 — | Projekteeritav veetoru |
| — S — | Sidekanalisatsioon |
| — G — | Gaasitorustik |
| —▶ K — | Survekanalisatsioon |

K-1 400/315 4.15 (4.15) 1)3.17 2)3.17 0.98		Kaevu/sõlme tähts Kaevu läbimõõt Olemasoleva maapinna abs. kõrgus Projekteeritav maapinna abs. kõrgus Kaevuga ühendatud trasside abs. kõrgus Kaevu kõrgus
---	--	--

V-1	Sõlme tähis
4.15	Olemasoleva maapinna abs. kõrgus
2.35	Projekteeritav maapinna abs. kõrgus
1.91	Sõlme ühendatud trasside abs. kõrgus toru pealt
	Sõlme sügavus

 Säilitävat ja/või kaitstav puu/post

 Taastatav kruuskate

Taastatav murukate/haljasala

 Taastatav betoonkate

X Llikvideeritav puu

tee 3b puittaimede haljastuslik hinnang
Ilex Haljastus töö nr 211/2019

Tingmärgid:

 Olemasolev lehtpuu

 Olemasolev okaspuu

 Juurdelisatud okaspuu


 Olemasolev põõsas või põõsastik

2 Haljastusliku objekti number

III väärtusklassi haljastus

IV väärtusklassi haljastus

○ V väärtusklassi haljastus

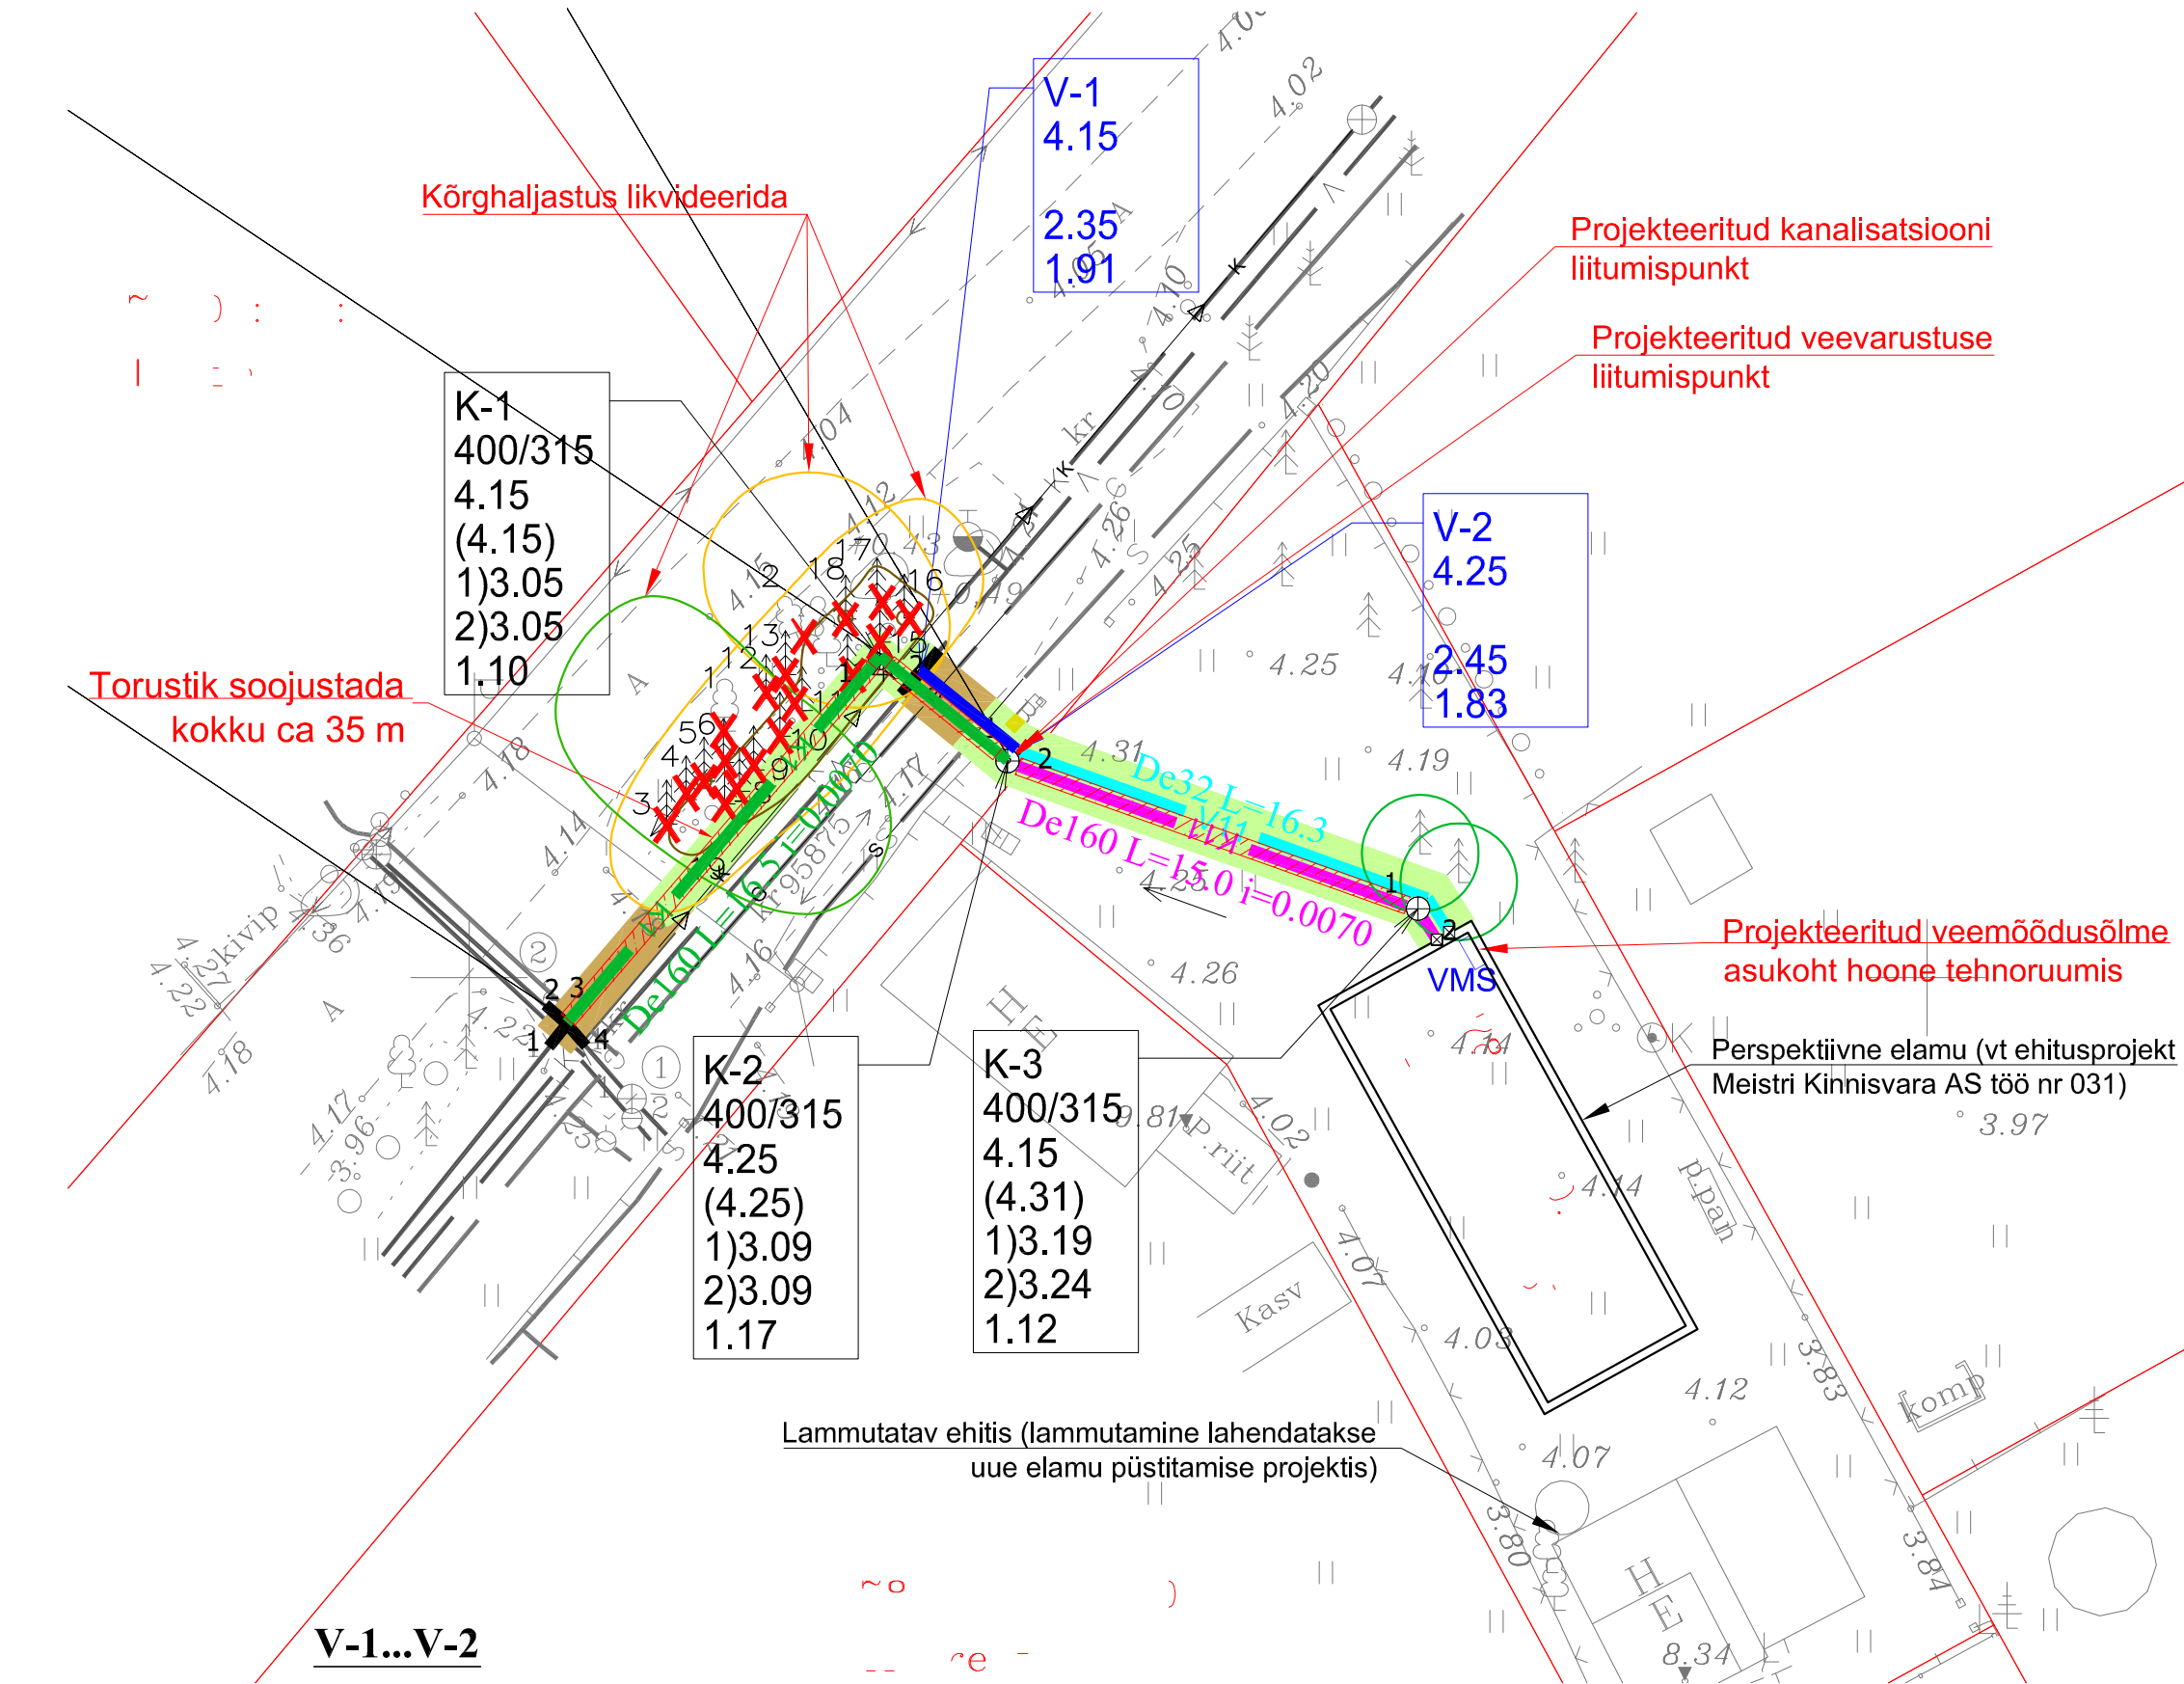

Lammutatav ehitis (lammutamine lahendatakse
uue elamu püstitamise projektis)

Märkused:

Projekti juht/Proj. engr.			Telli ja Customer	Töö nr./Job nr.
Projekteerija/Designer				
Projekteerija/Designer			Objekt/Object	Joonise nr./Drawing nr.
Kontrollija/Inspector			liitumine ühisveevarustuse ja -kanalisatsiooni	AS-01
			Address/Location	Mõõtkaava/Scale
				1 : 250
			Joonis/Drawing	Kuupäev/Date
			Fail/File	Stadium/Stage: PP