


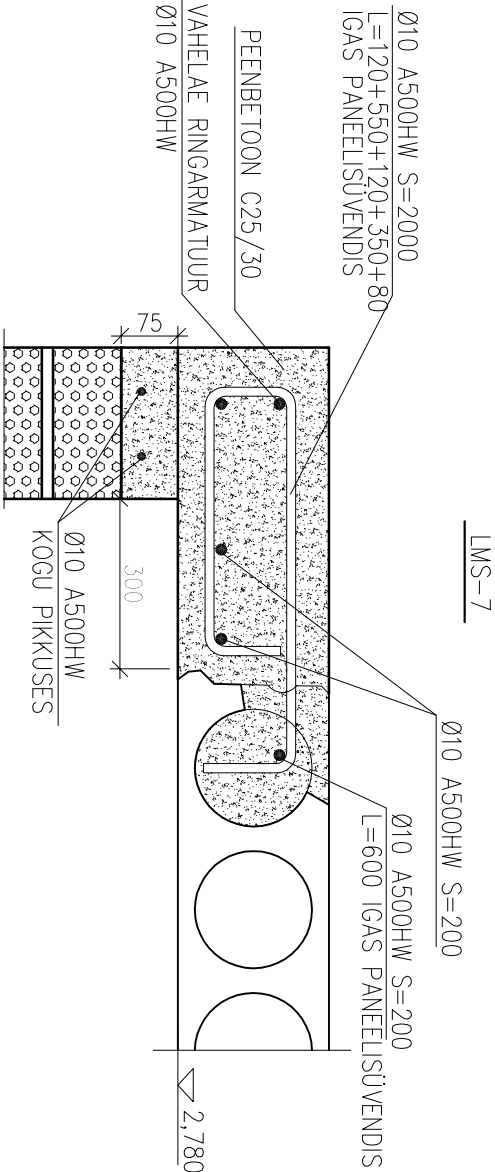
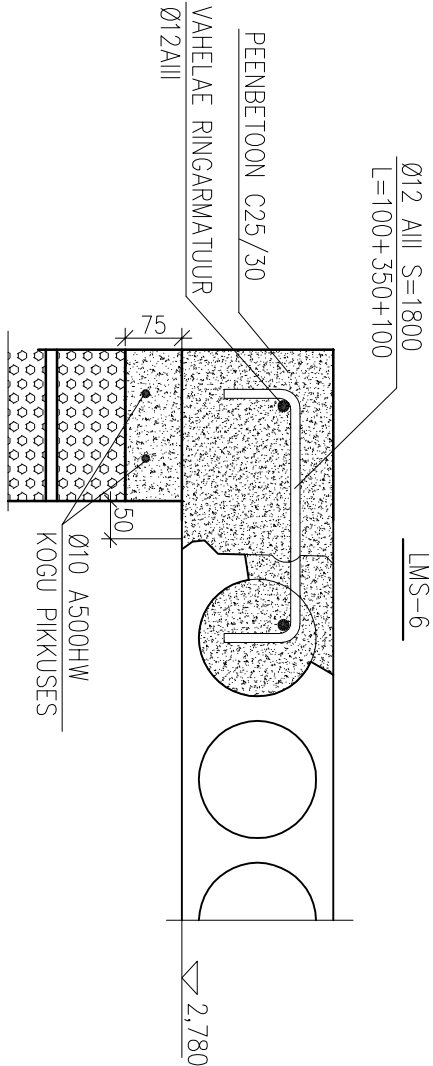


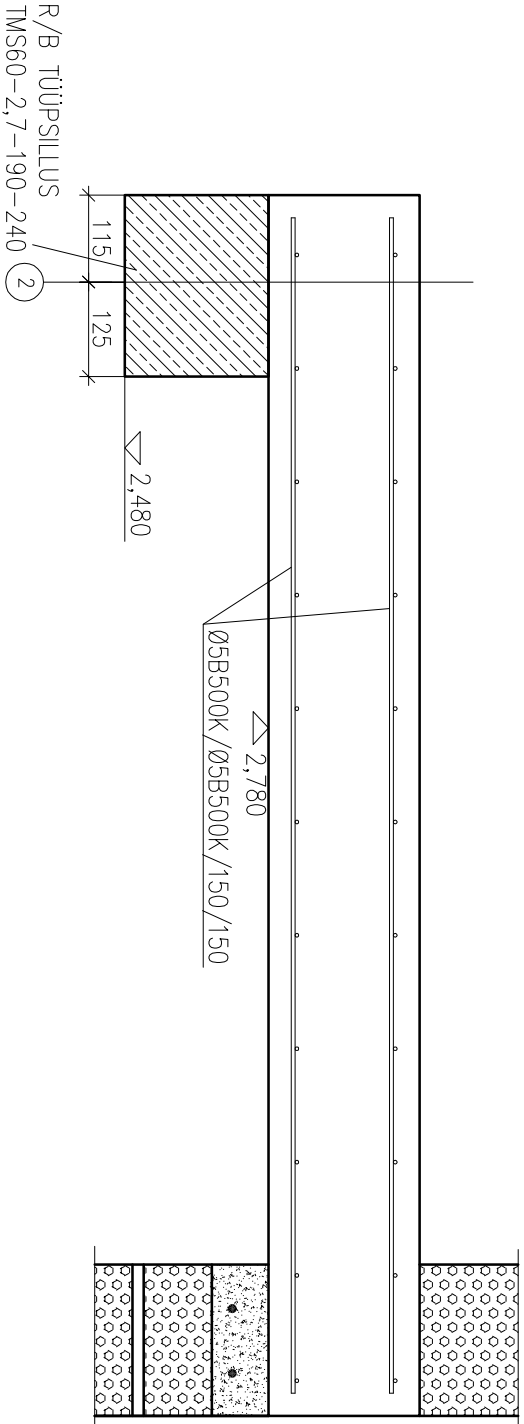

1-1

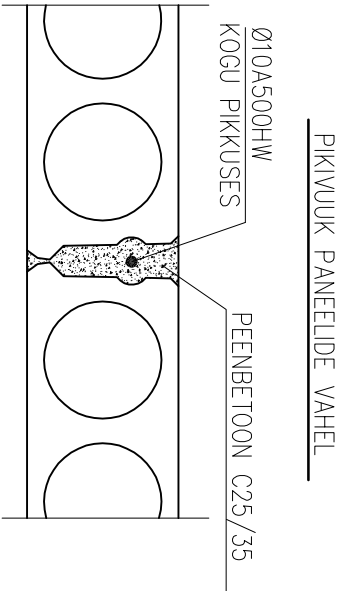

LAE JA MITTEKANDVA SEINA LIITUMINE

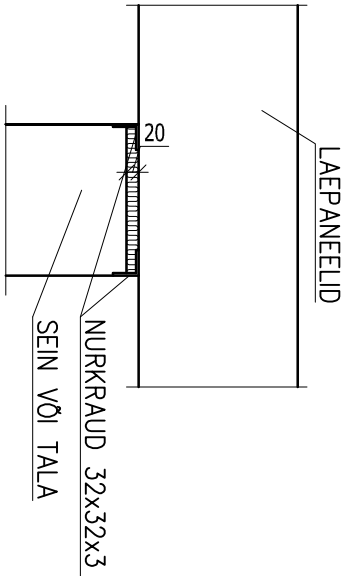

OBJEKT NIMI				ERAMU VIIMSI VALLAS	
				Pähklimänni tee 7, Lataküla küla, Viimsi vald, Harjumaa	
TELLUA		JAANUS PAUTS		KUIPÄEV:	
				09.2007	
JOOINIS		1.K. LAEPANEELIDE PLaan:		STADIUM:	MOOTKAVA:
		MONTAAŽISÖLMED LMS1...5		PP	1:10
				JOOINISE NR:	7