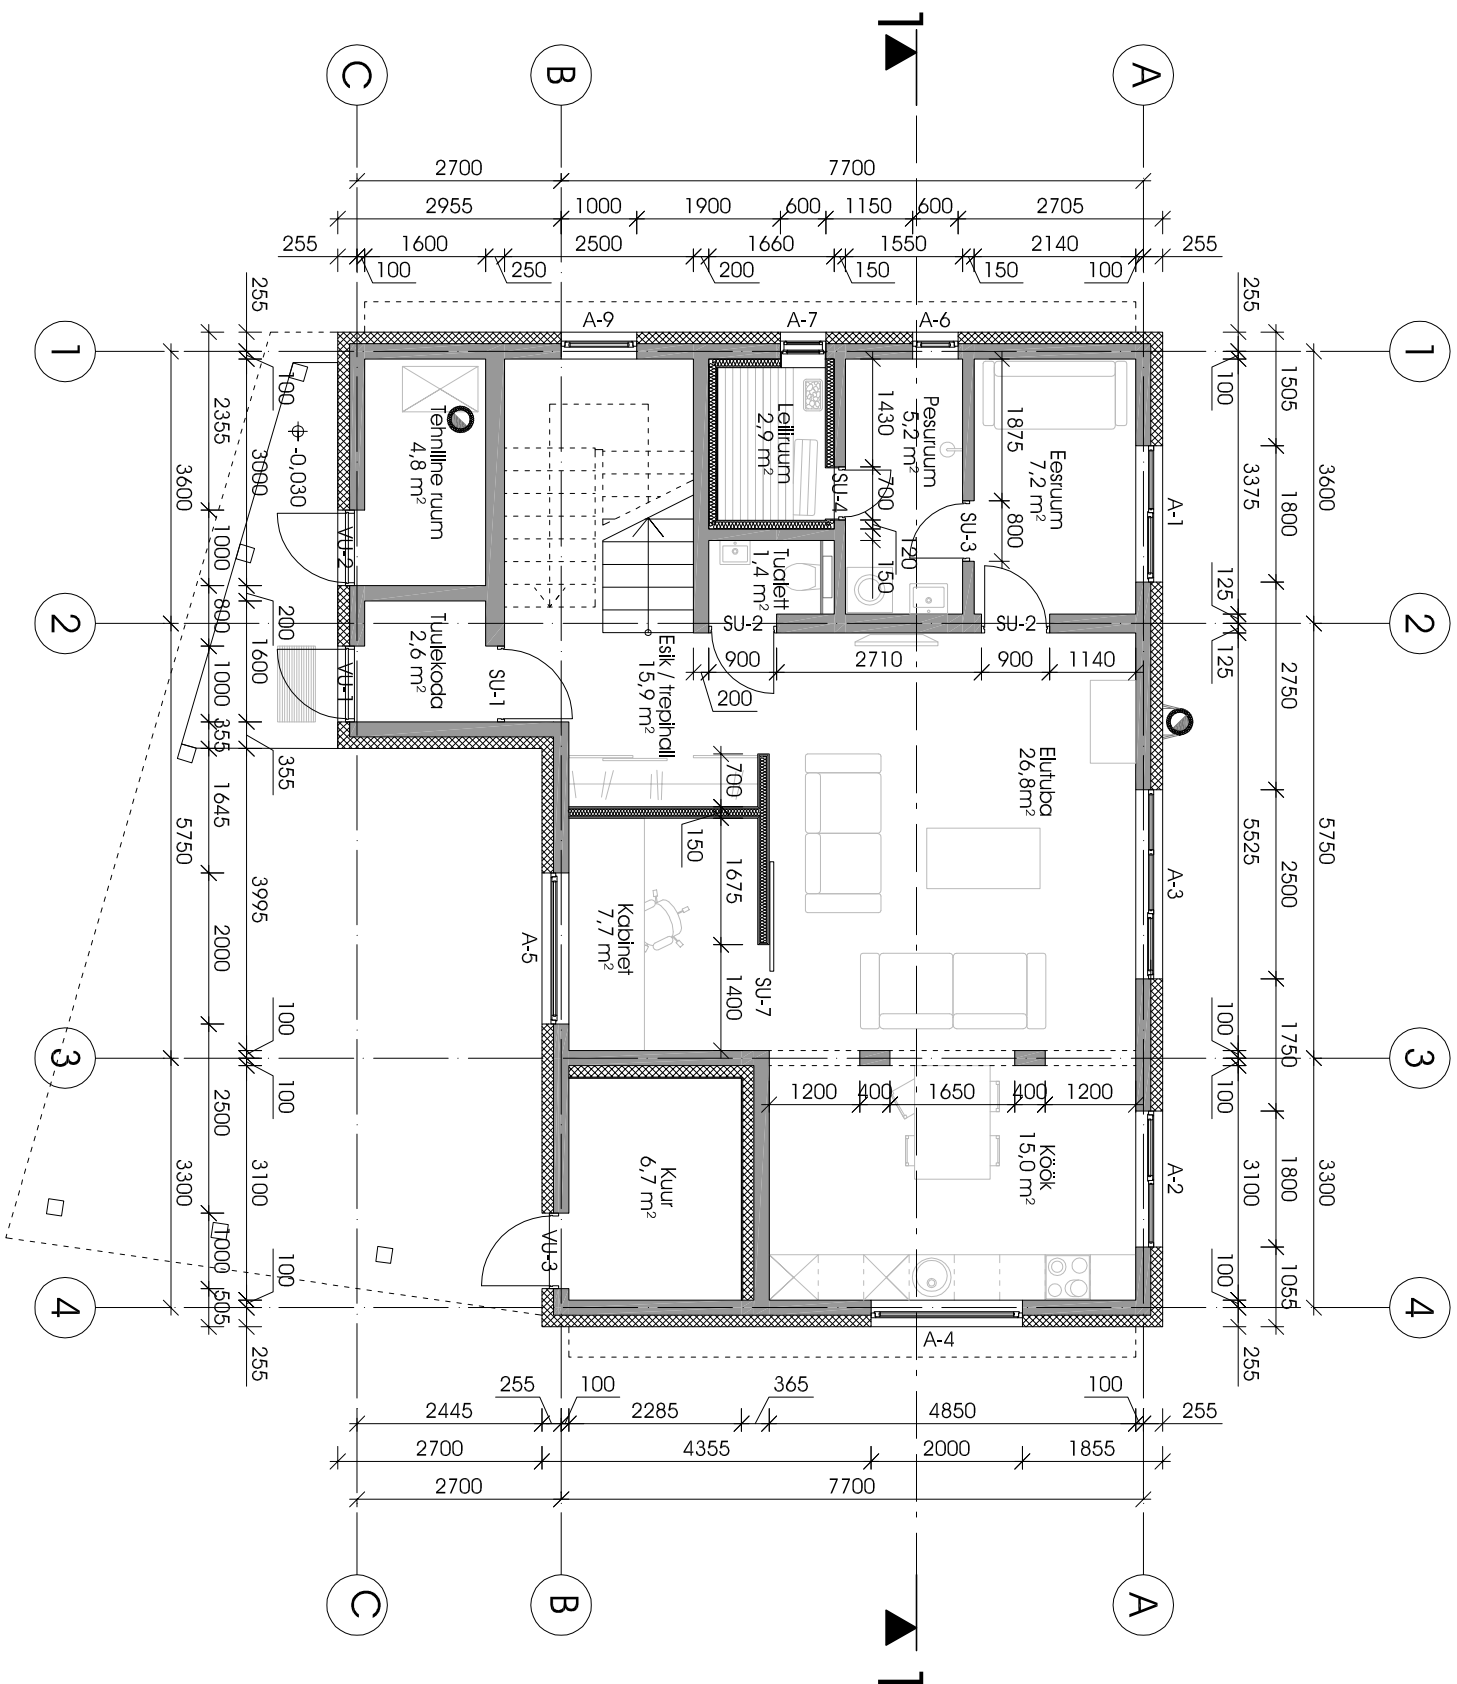


Matthisen Projekt OÜ, reg.nr 11302141, MPR nr EEP000903

Arhitekt Märt Matthisen

Kuupäev 22.08.2007 eelprojekt

Objekt

Pärikkimõnini tee 7, Laiaküla küla, Vilmsi vald, Harjumaa

Tellija Jaanus Pauts

Põhiplaan

ERAMU

Töö nr - joonise nr MP702 - A-02

Mõõtkava 1:100