


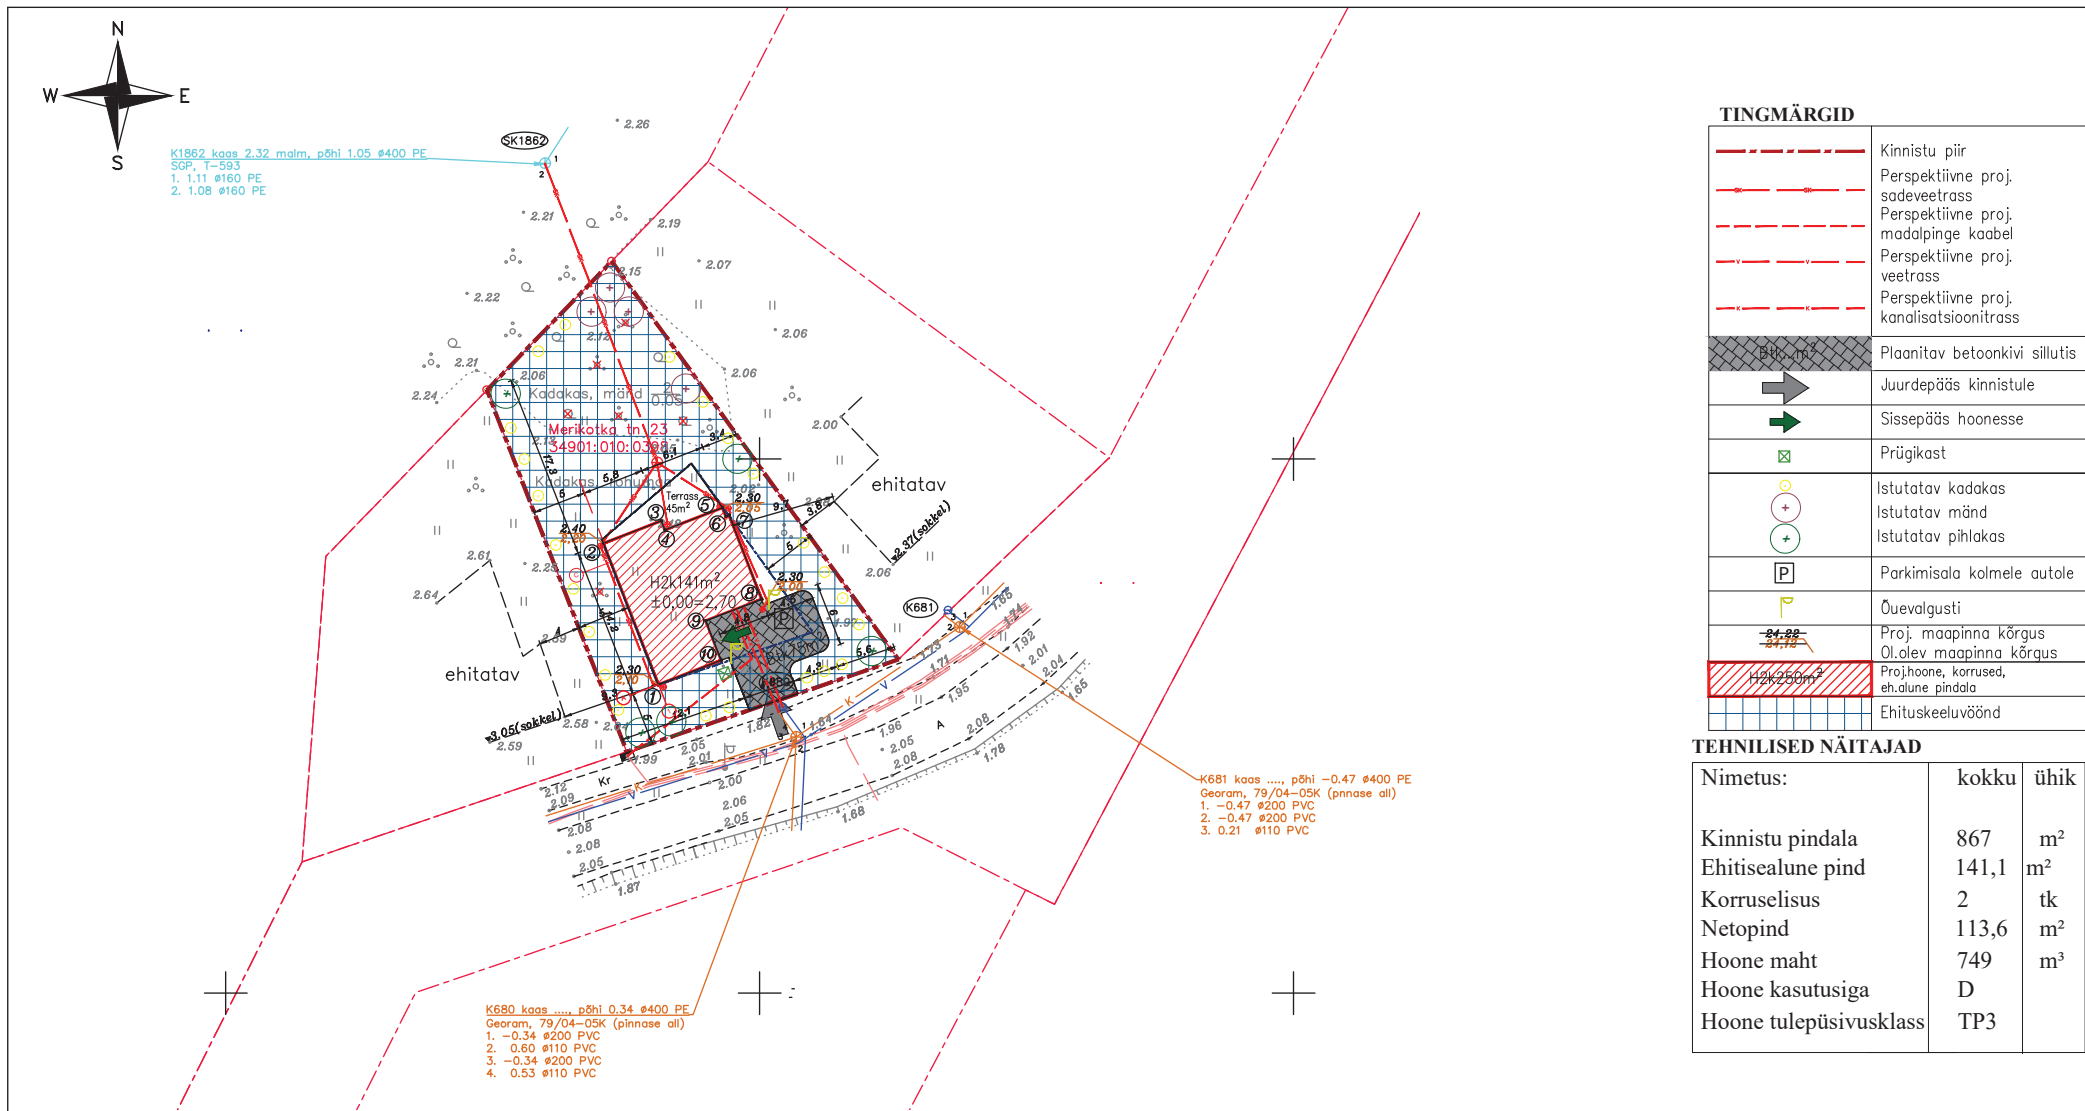


MÄRKUSED:
 Koordinaadid L-Est 97 süsteemis. Kõrgused EH2000 süsteemis.
 Plaanile kantud katastriüksuste piirid on informatiivsed ja andmed pärinevad Maa-ametist, (05.02.2019).

GEOALUSE KOOSTAJA:

		Töö nimi	
		Saaremaa vald Kuressaare linn topo-geodeetiline uurimistöö	
		Tellija	Töö nr
Kuupäev			
Mõõdistas/joonestas	Joonis	Leht 1	Lehti 1
Vastutav isik	Topo-geodeetiline uurimistöö	Mõõtkava	1:500


EHITUSPROJEKTI KOOSTAJA:

	EELPROJEKT	Lehti 8
	Töö nr	Leht 2
	Tellija:	Elamu
Koostaja:	Saare maakond, Saaremaa vald,	
Allkiri:	Kuressaare linn	
Arhitekt:		
Allkiri:	Asendiplaan	MK 1:500

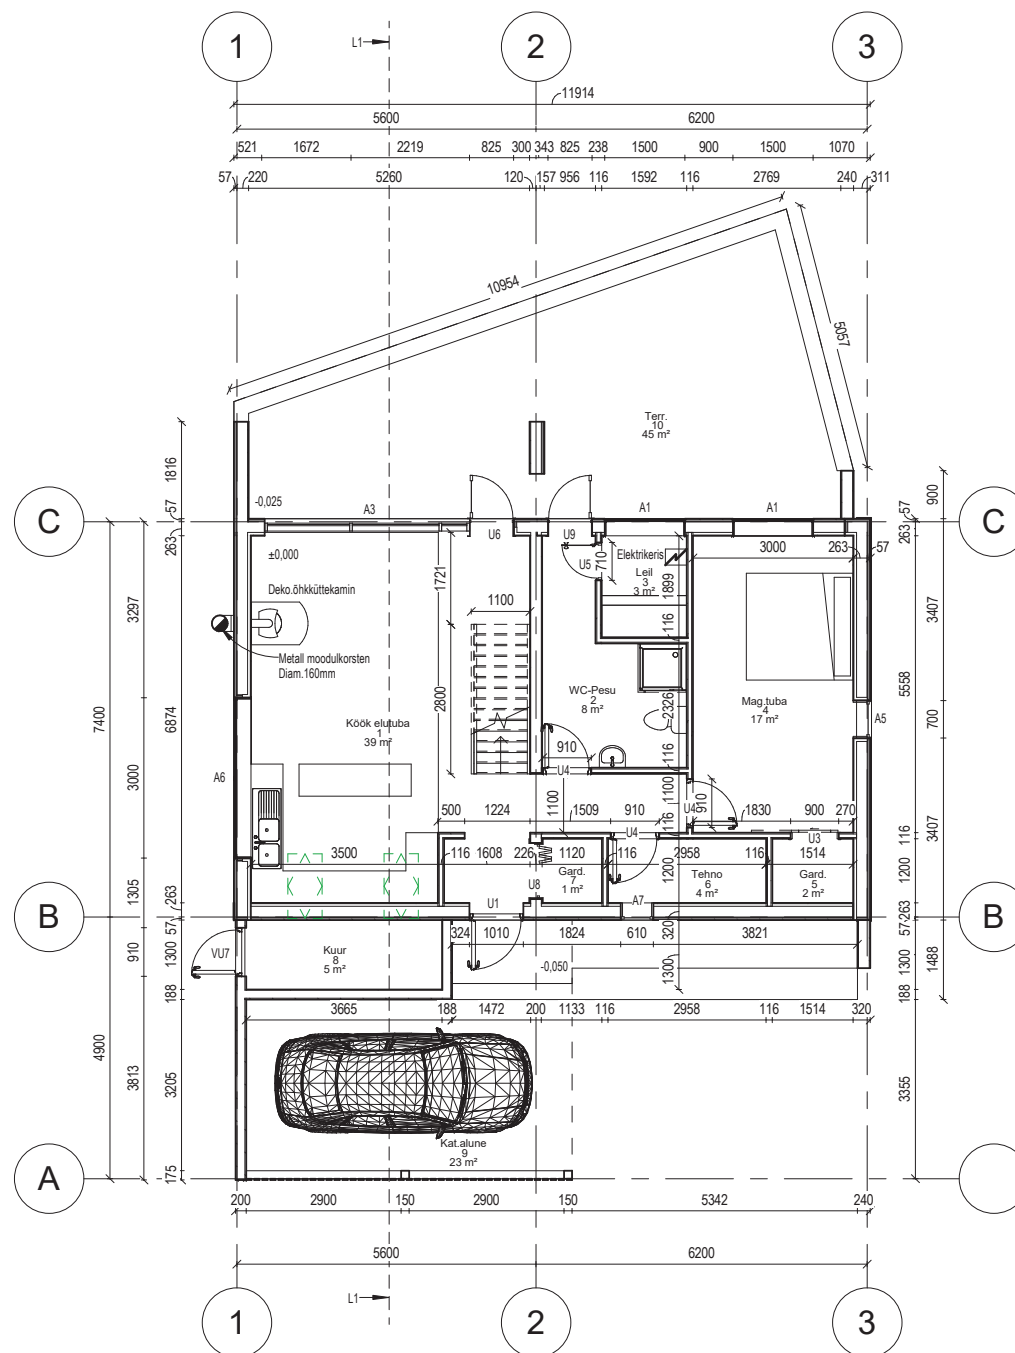

Esimene korrus		
Nr	Nimi	Pindala
1	Köök elutuba	38.94 m ²
2	WC-Pesu	8.31 m ²
3	Leil	3.02 m ²
4	Mag.tuba	16.67 m ²
5	Gard.	1.82 m ²
6	Tehno	3.55 m ²
7	Gard.	1.34 m ²
8	Kuur	4.76 m ²
9	Kat.alune	22.89 m ²
10	Terr.	44.55 m ²
		145.88 m ²


		Lehti 8 Leht 3
	TELLIJA:	Elamu
	Kuressaare, Saaremaa vald	
	Põhiplaan	1:100

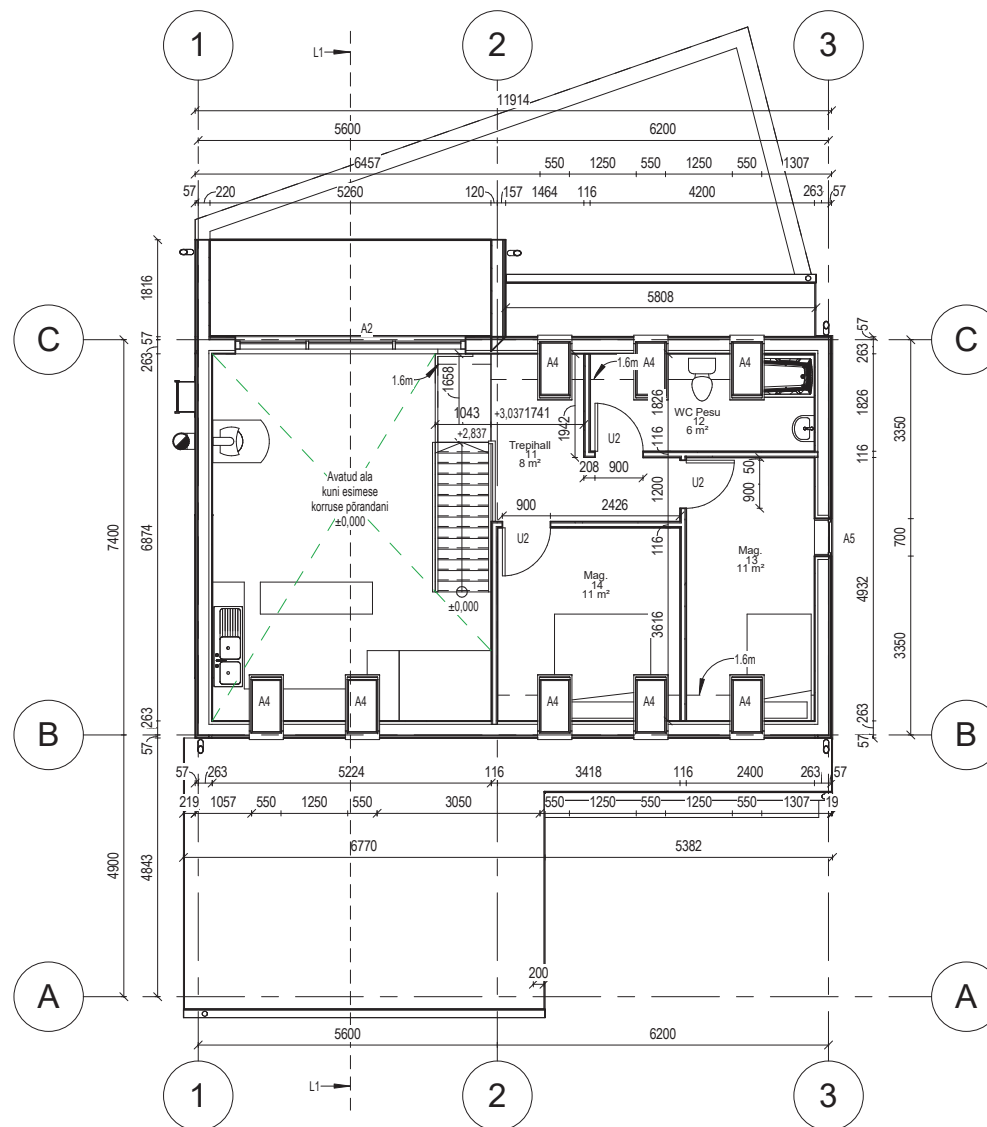

Teine korrus		
Nr	Nimi	Pindala
11	Trepihall	8.16 m ²
12	WC Pesu	5.64 m ²
13	Mag.	10.68 m ²
14	Mag.	10.71 m ²
		35.20 m ²


	AA-0-01	Lehti 8 Leht 4
	TELLIJA:	Elamu
	Kuressaare, Saaremaa vald	
	Teise korruse plaan	1:100

TALDMIKU PLAAN 1:100

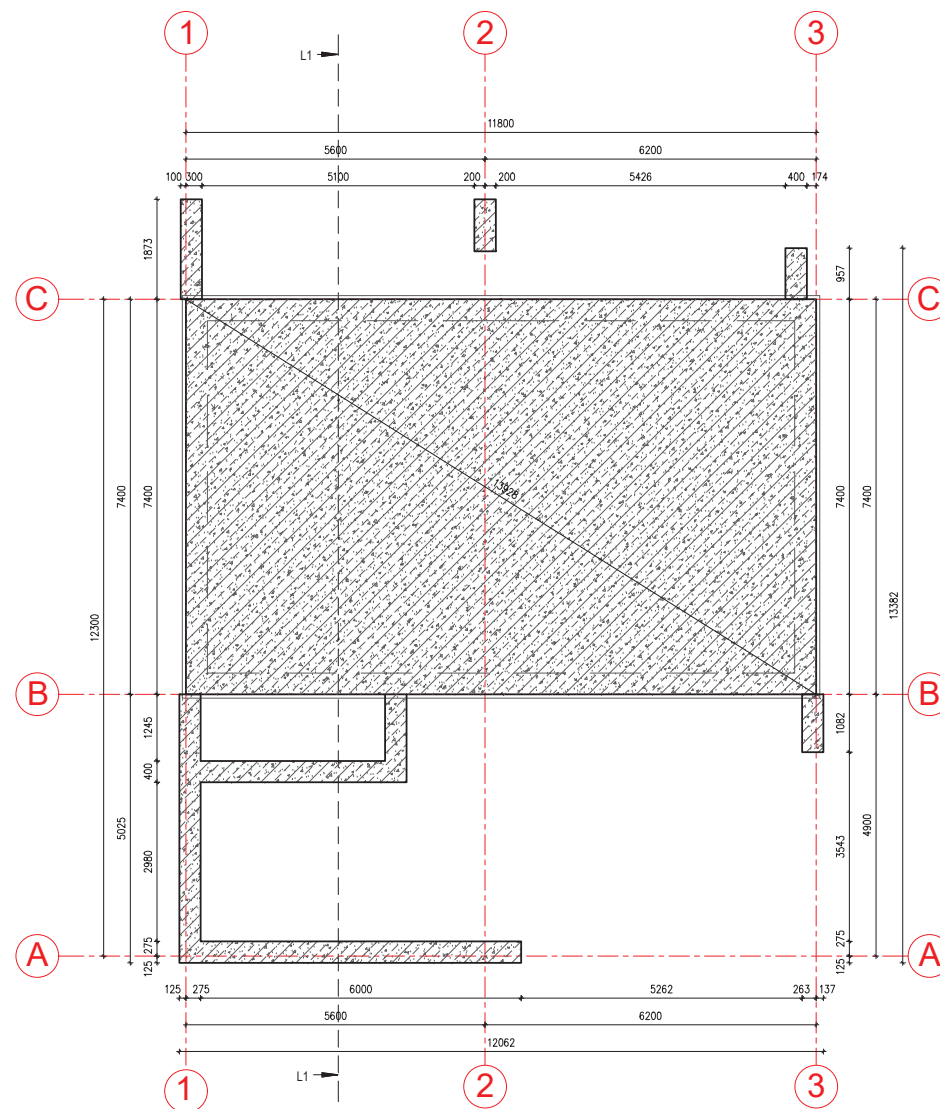

	EELPROJEKT Töö nr	Lehti 8 Leht 5
	Tellija: Timo	Elamu
Koostaja: Allkiri: Arhitekt: Allkiri:	Saare maakond, Saaremaa vald, Kuressaare	
	Taldmiku plaan	MK 1:100

LÕIGE 1-1 MK 1:75

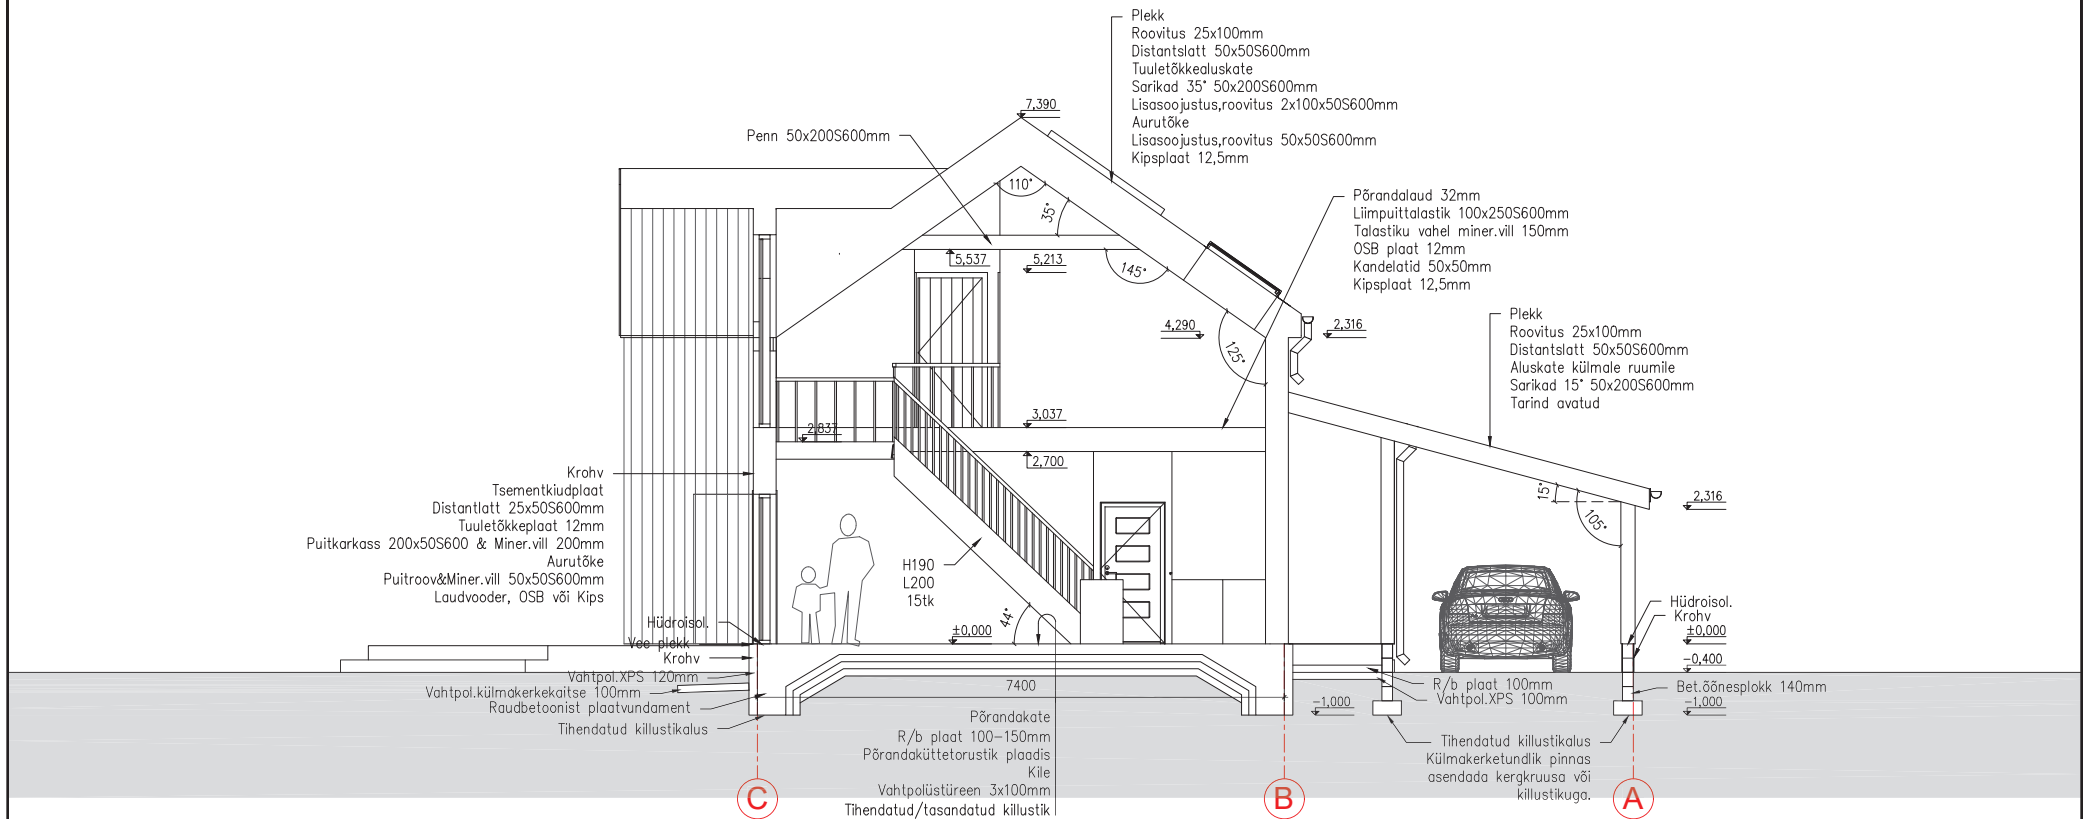

	EELPROJEKT Töö nr	Lehti 8 Leht 6
	Tellijä: Timo	Elamu
	Saare maakond, Saaremaa vald, Kuressaare	
	Lõige L1	MK 1:75