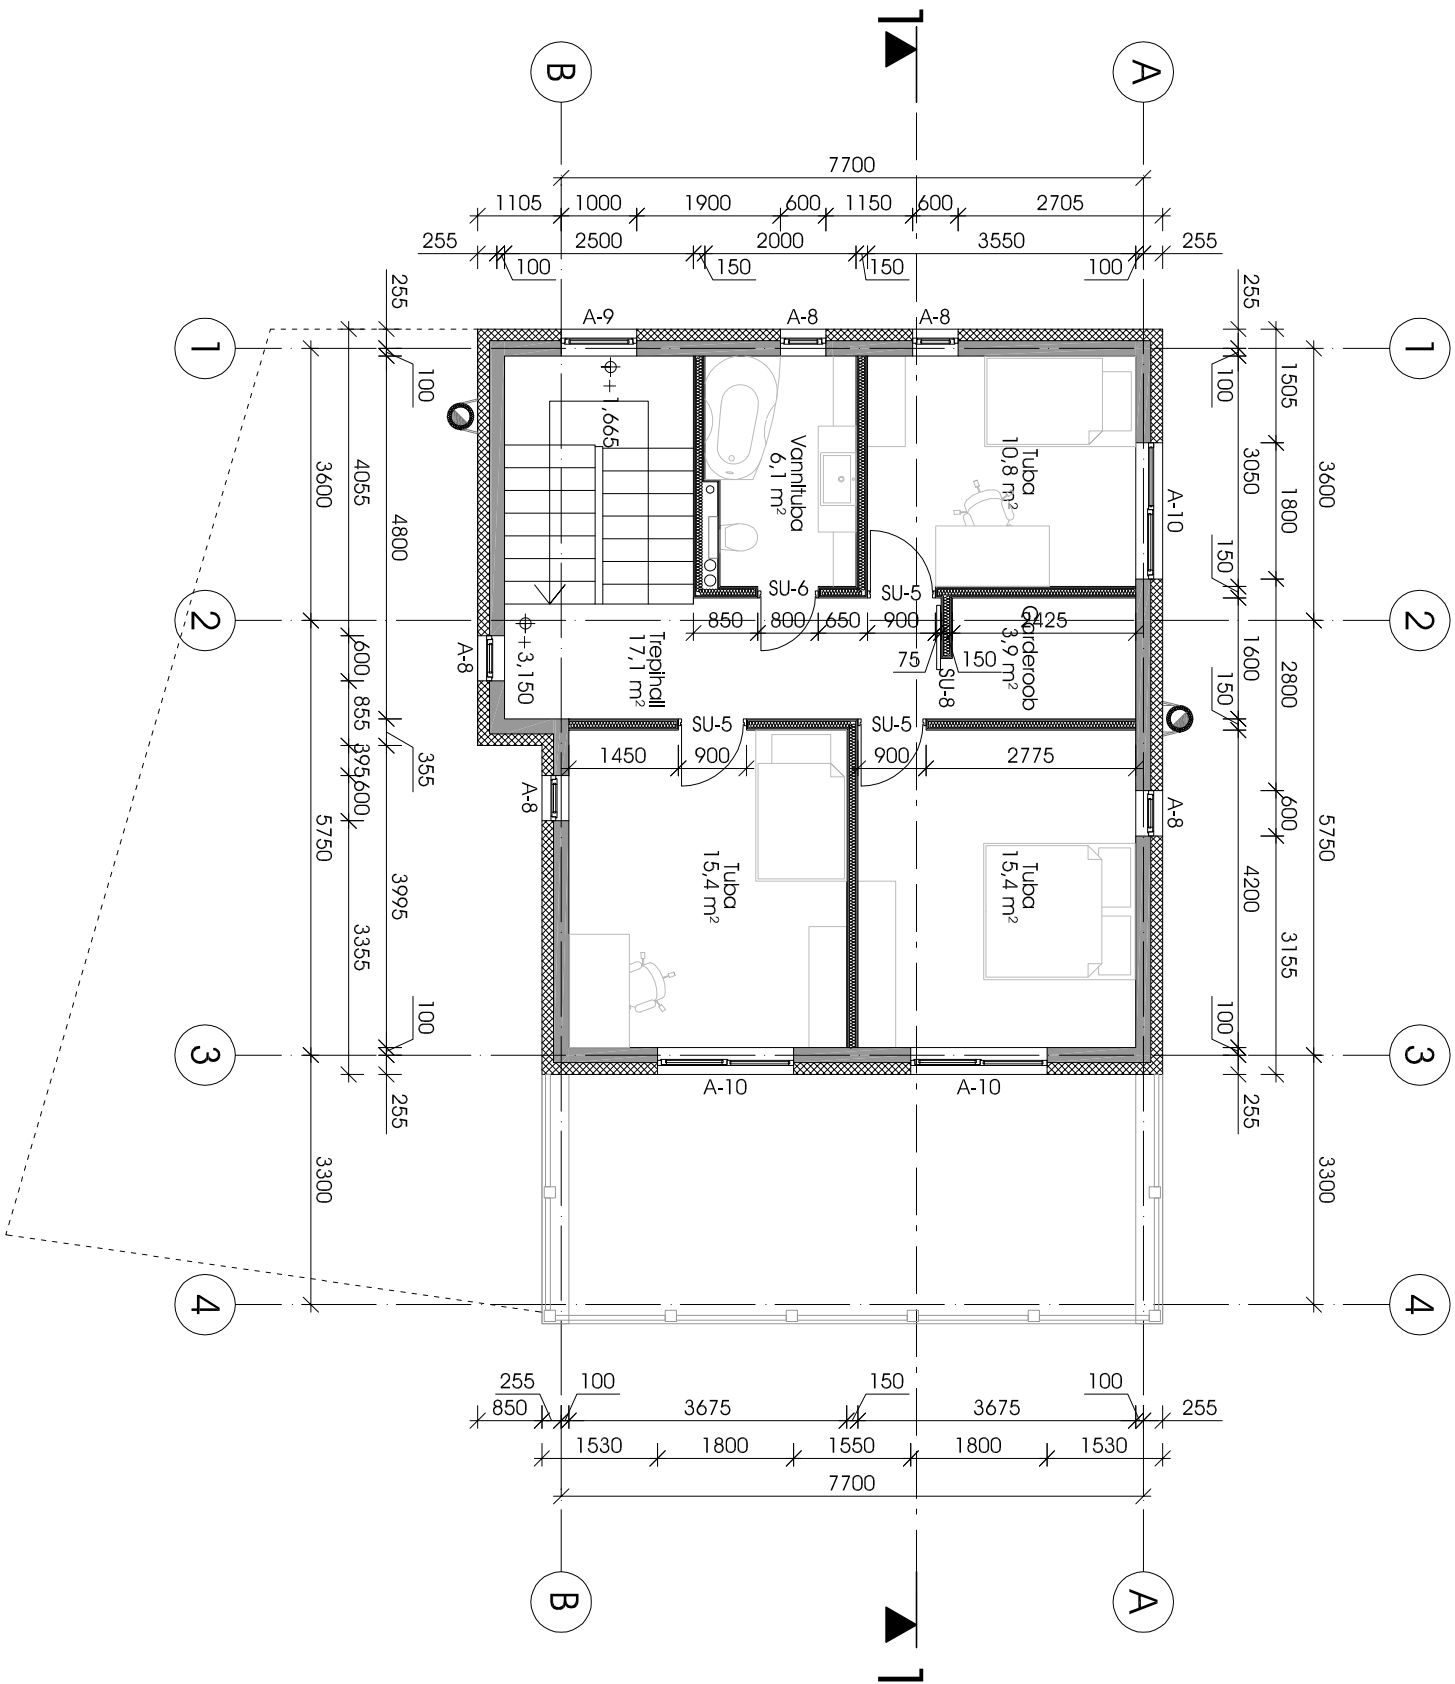


MATHISEN projekt OÜ, reg nr 11302741, MTR nr EEP000903

ARHITEKT Märt Mathisen

KUIPÄEV 22.08.2007 eelprojekt

OBJEKT

Päiklõmõnni tee 7, Laiaküla küla, Vilmsi vald, Harjumaa

TEHTA Jaanus Pauts

2. korruse plaan

ERAMU

TÖÖ NR - JOONISE NR MP702 - A-03

1:100