


silikaatkrohv (faktuur ja värvitoon: vt. värvivõimalustabel)
alus krohv (kruntsegu)
klaaskiudvõrgust armatuur
liimipahitel klaaskiudvõrgust armatuuri kinnitamiseks
vahtpoolüstüreen EPS 60 F fassaadiplaat 150mm
liimsegu
keramsiilplokidest müüritis 200mm
tasanduskrohv
siseviimistlus vastavalt sisekujundusprojektile

katuskatte hüdroisolatsiooni pealiskih, toon: heledal
katusekatte hüdroisolatsiooni aluskiht (meh. kinnitus)
OSB-3 ehitusplaat (purnservaga) 18mm
ogaplaaditeinid sammuga 825mm
mineerovill 120mm teinil alumises võrs
ehituspaaber
ristplaad 50 x 150 sammuga 600mm
mineerovill 150mm talade vahel
aurutõkketile
klipsplaadiga metallkarikass 66mm (liputatud)
mineerovill 66mm karikast vahel
2 x klipskardongplaat 13mm
laevivimistlus

viimistlus vastavalt sisekujundusprojektile
2 x klipskardongplaat 13mm
mineerovilliplaat / metallkarikass 95mm
2 x klipskardongplaat 13mm
viimistlus vastavalt sisekujundusprojektile

spoonparkett 15mm vastavalt sisekujundusprojektile
parketi aluskate
vajadusel tasanduskiht
monoliitne raudbetoonplaat 70mm / põrandaküttesüsteem
filterkangas
jätk mineerovilliplaat 100mm / kommunikatsioonid
ehituskil 0,2mm
raudbetoonvõreloogi 200mm
tolmusiduv niiskustõkkevõre
laevivimistlus

sigavõimmutatud terrassilaud 28x95mm
sigavõimmutatud laepild 100/150x50mm sammuga 600mm
sigavõimmutatud aluspuitpl 100x50
katusekatte hüdroisolatsiooni pealiskih, toon: heledal
katusekatte hüdroisolatsiooni aluskiht (meh. kinnitus)
OSB-3 ehitusplaat (purnservaga) 20mm
distantsilist 50x20mm
distantsilist 50x50mm
distantsilist 50x50mm
mineerovillist tuleitõkkeplaat 13mm
puittalad 50x250mm, kaaltega 1:35, sammuga 600mm
mineerovill 100mm talade vahel
ehituspaaber
mineerovill 150mm talade vahel
aurutõkketile
hõre laudis 100x22, sammuga 200mm
klipsplaadiga metallkarikass 66mm (liputatud)
mineerovill 66mm karikast vahel
2 x klipskardongplaat 13mm
laevivimistlus

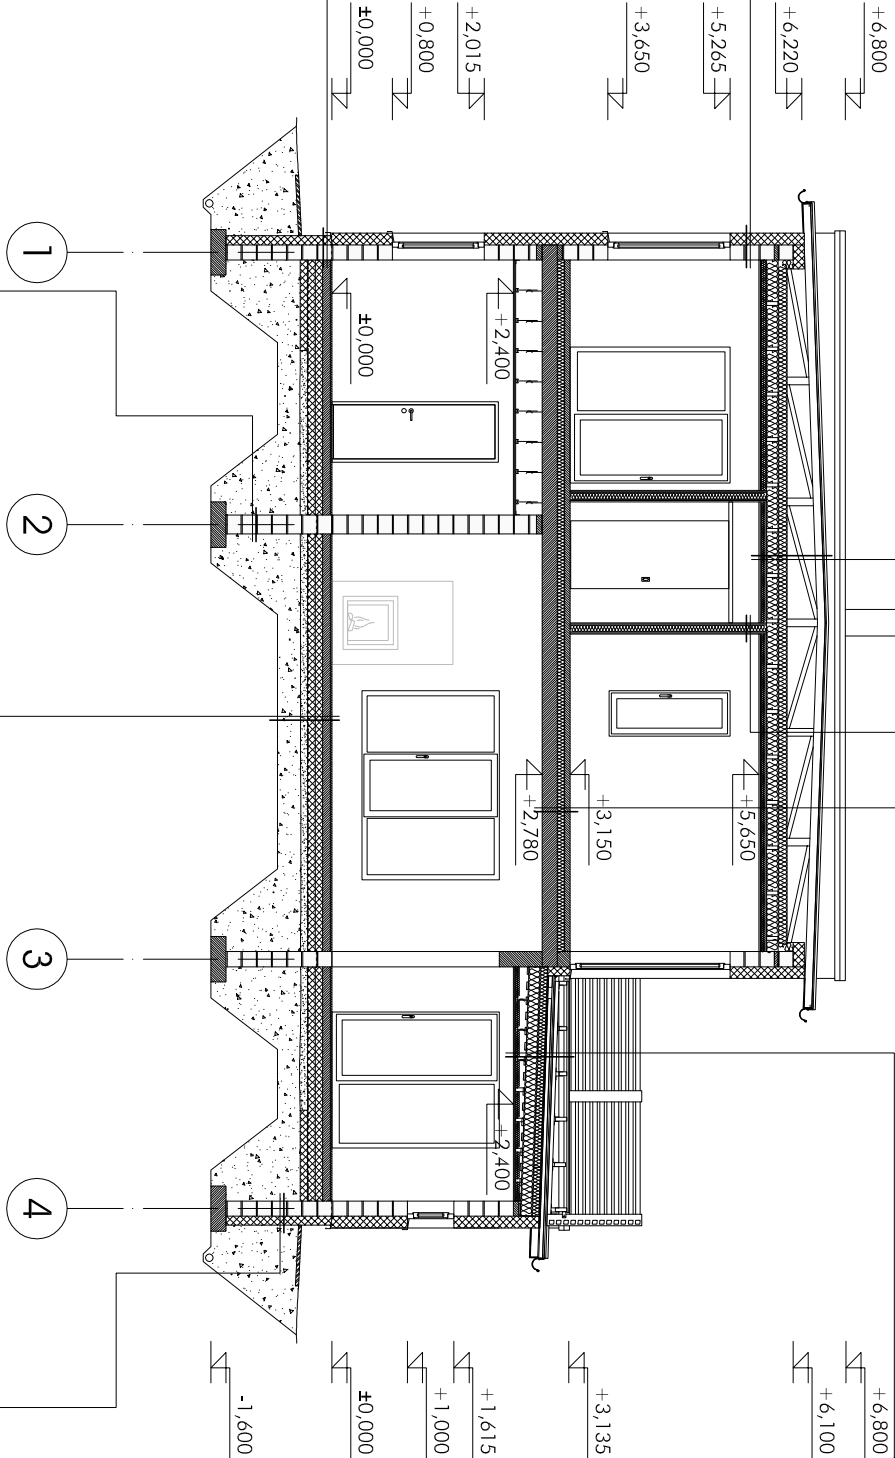

silikaatkrohv (faktuur ja värvitoon: vt. värvivõimalustabel)
alus krohv (kruntsegu)
klaaskiudvõrgust armatuur
liimipahitel klaaskiudvõrgust armatuuri kinnitamiseks
vahtpoolüstüreen EPS 120 sokliplaat 120mm
liimsegu
keramsiilplokidest müüritis 200mm
keraketiilne armeeritud radoonitõkketile
mineerovillist või polüstüreenist elastne eelduskiht
põranda monoliitne raudbetoonplaat 100mm

tihendatud liivtagasitõide
vertikaalne hüdroisolatsioon,
keramsiilplokidest müüritis 250mm
vertikaalne hüdroisolatsioon
tihendatud liivtagasitõide

spoonparkett 15mm vastavalt sisekujundusprojektile
parketi aluskate
vajadusel tasanduskiht
monoliitne raudbetoonplaat 100mm / põrandaküttesüsteem
ehituskil 0,2mm
2 x vahtpoolüstüreen EPS 80 F põrandaplaat 100mm
keraketiilne armeeritud radoonitõkketile
ilukatus / perimeetril 1m katusel tõelendv EPS 80 F plaat 100mm
tihendatud täitekiht
tihendatud pinns

tihendatud liivtagasitõide
vahtpoolüstüreen EPS 120 sokliplaat 120mm
vertikaalne hüdroisolatsioon,
keramsiilplokidest müüritis 200mm
vertikaalne hüdroisolatsioon
tihendatud liivtagasitõide