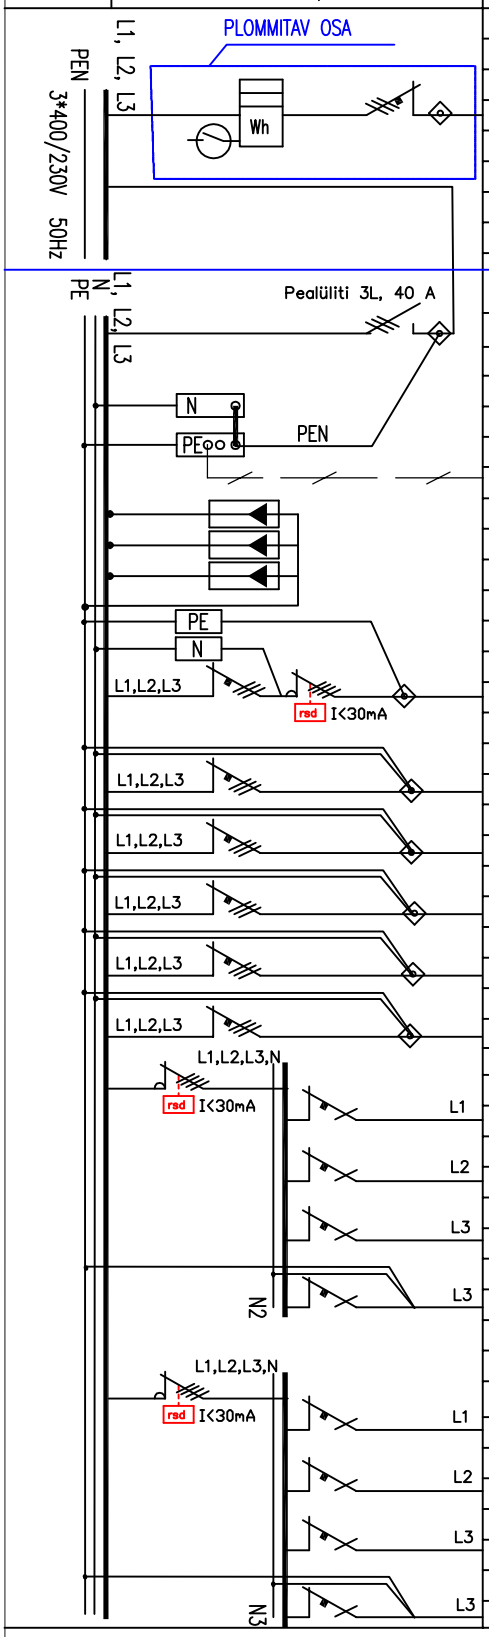

LATTIDE TÄHIS	SKEEM APARATUUR, TEH.ANDMED	GRUPI TÄHIS	TARBIJA NIMETUS	VÕIMSUS [kW]	KAITSE [A]	JUHTMED [mm²]
			LIITUMISKILP LK			
				3L	25 A	
			Distantsarvesti			
			MAJA PEAJAOTUSKILP PJK			
			MAJA TOITEKAABEL			AXPK 4G16
			Lahtivõetav sildühendus			
			Maja kilbi maanduskontuurile			MK 8 KO-RO
			LIIGPINGEPIIRIK			
						XPJ
		1	JÕUPESA VERANDAL (õues)	3,0	B16	5G2,5
		r.v.k.l.1	RIKKEVOOLUKAITSELÜLITI		4p, 20A	
		2	KERIS	8,0	B16	5G2,5
		3	MAASOOJUSPUMP	4,0	C20	5G2,5
		4	PLIIT	8,0	B16	5G2,5
		5	AKKUMULATSIOONI VEEPAAK	3,0	B16	5G2,5
		6	Reserv		C16	
						XPJ
		r.v.k.l.2	RIKKEVOOLUKAITSELÜLITI		4p, 25A	
		7	PISTIKUPESAD Robotmuruniiduk	2.0	B13	3G2,5
		8	PÕRANDAKÜTTEKOLLEKTOR	1,0	B10	3G1,5
		9	SIGNALISATSIOON + NÕRKVOOLUKILP	0,5	B10	3G1,5
		10	AHI	2.0	B16	3G2,5
		r.v.k.l.3	RIKKEVOOLUKAITSELÜLITI		4p, 25A	XPJ
		11	PISTIKUPESAD Külmikud	2.0	B13	3G1,5
		12	VENT.AGREGAAT	1.0	B16	3G2,5
						MCMK
		13	VALGUSTUS Sissesõidutee (värav-välisuks)	0,5	B10	2x2,5+2,5S
						MCMK
		14	AUTOVÄRAV	1.0	B16	2x2,5+2,5S

Nimipinge:	400 V	Kaitseklass:	IP31	Toide:	Alt	Mõõtur:	Elektrilevi kilbis LK
Nimivool:	250 A	Keskuse liik:	JAOTUSKESKUS, UKSEGA	Väljuvad liinid:	Ülalt, alt	Maandus:	Määruste järgi
Installeeritud võimsus:	45 kW	Paigaldusviis:	PINNAPEALNE PAIGALDUS	Klemmliistud:	Juhtahela juhtmetele	Värv:	Valmistaja normaal
Arvutuslik võimsus:	16 kW	Keskuse max. mõõdud:		Nimesildid:	Valmistaja normaal	Arvestisüsteem:	"Distantsarvesti"
Vastupidavus lühisele:	6 kA	Teenindusviis:	Ühepoolne	Märgistus:	Valmistaja normaal		

Objekti nimetus ja aadress: **ELAMU**
HARJU MAAKOND, SAUE vald,
VANAMÕISA küla,

Töö nr.

Joonise nr. EL-02

Joonise sisu:
Peajaotuskilp PJK
leht 1/2

Projekteerija:

Kuupäev:

Joonestas: