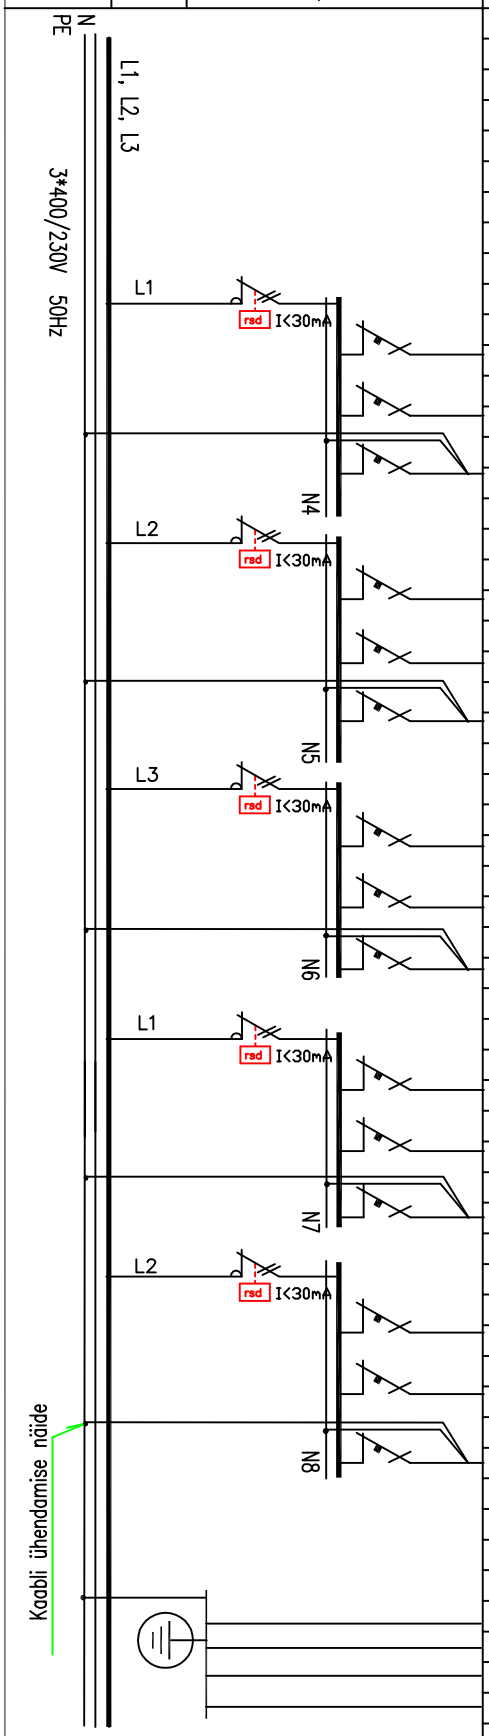

Kilpi peab jääma vähemalt 3 reservkohta

LATTIDE TÄHIS	GRUPI TÄHIS	SKEEM APARATUUR, TEH.ANDMED	SKEEMI TÄHIS	TARBIJA NIMETUS	VÕIMSUS [kW]	KAITSE [A]	JUHTMED [mm²]
							XPJ
			r.v.k.l.4	RIKKEVOOLUKAITSELÜLITI		2p, 25A	
			15	PISTIKUPESA PM pesumasin	2.0	B16	3G2,5
			16	VALGUSTUS 3 magamistuba, kabinet WC, P.paik, gard., terrass 3	0,5	B10	3G1,5
			17	PISTIKUPESA Köök, mikroahi	2.0	B16	3G2,5
			r.v.k.l.5	RIKKEVOOLUKAITSELÜLITI		2p, 25A	
			18	PISTIKUPESA NP nõudepesumasin	2.0	B16	3G2,5
			19	PISTIKUPESAD Köök	2.0	B16	3G2,5
			20	PISTIKUPESAD Teh.ruu	2.0	B16	3G2,5
			r.v.k.l.6	RIKKEVOOLUKAITSELÜLITI		2p, 25A	
			21	PISTIKUPESAD Magamistoad, terrass 3	2.0	B13	3G1,5
			22	PISTIKUPESA Elutuba, terrass 1	2.0	B13	3G1,5
			23	PISTIKUPESAD Köök	2.0	B16	3G2,5
			r.v.k.l.7	RIKKEVOOLUKAITSELÜLITI		2p, 25A	
			24	PISTIKUPESA kabinet, koridor p.paik, WC	2.0	B13	3G1,5
			25	PISTIKUPESAD Kuivati	2.0	B16	3G2,5
			26	VALGUSTUS Pesu, Leil, Teh.ruum	0,5	B10	3G1,5
			r.v.k.l.8	RIKKEVOOLUKAITSELÜLITI		2p, 25A	
			27	PISTIKUPESA Autole laadija	2.0	B16	3G2,5
			28	Reserv	2.0	B16	
			29	VALGUSTUS Elutuba, Köök, Esik	0,5	B10	3G1,5
				POTENTSIAALIÜHTLUSTUSE JUHT			MK 6 KO-RO
				MUUD EHUTUSKONSTRUKTSIOONID			MK 6 KO-RO
				VEESISESTUS			MK 4 KO-RO
				VENTILLATSIOONIAGREGAAT			MK 4 KO-RO

Objekti nimetus ja aadress: ELAMU HARJU MAAKOND, SAUE vald, VANAMÕISA küla	*Töö nr.*	*Joonise nr.* EL-02
	Joonise sisu: Peajaotuskilp PJK leht 2/2	
Projekteerija:		*Kuupäev:*
	Joonestas: -	