


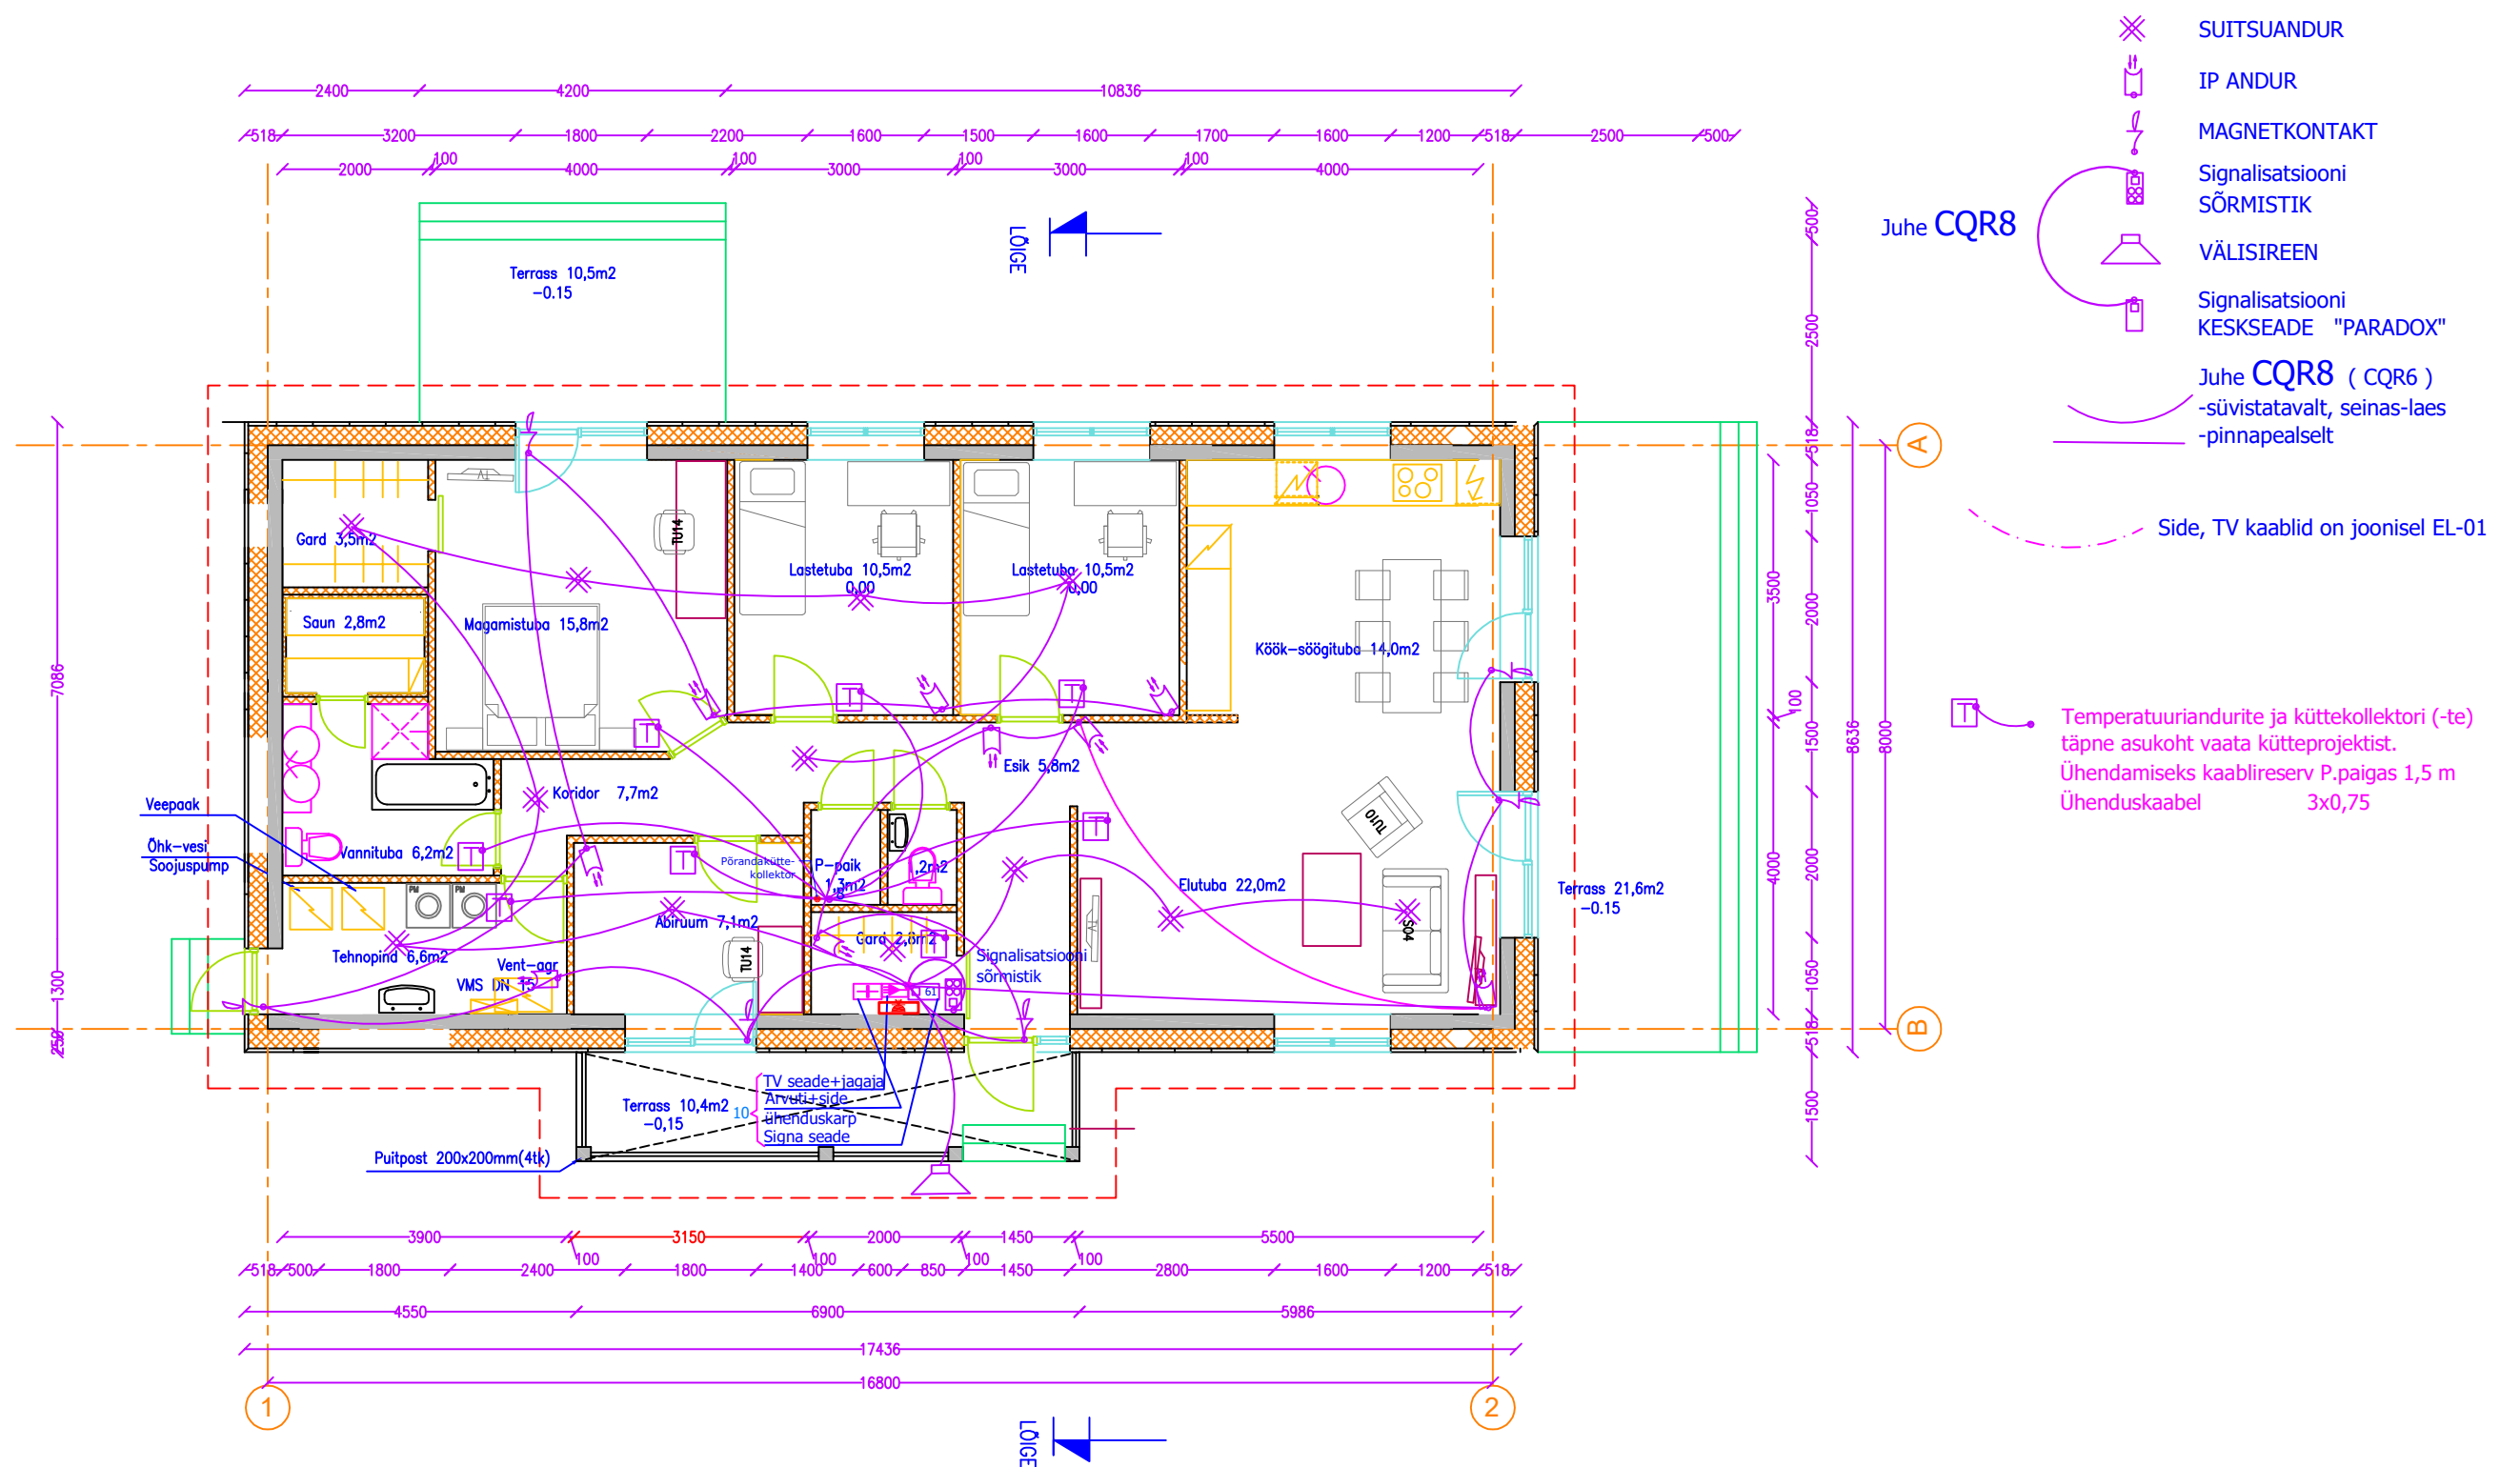

Signalisatsioonil 2 piirkonda
Tulekahju sign.1 2 piirkonda

Objekti nimetus ja aadress: ELAMU HARJU MAAKOND, SAUE vald, VANAMÕISA küla	Töö nr.	Joonise nr. EL-04
	Joonise sisu: Signalisatsioon + tulekahjusignalisatsioon + temperatuuriandurid	
Projekteerija:	A3 M 1:50; A4 M 1:100	Kuupäev:
	Joonestas:	
	Omanik:	