


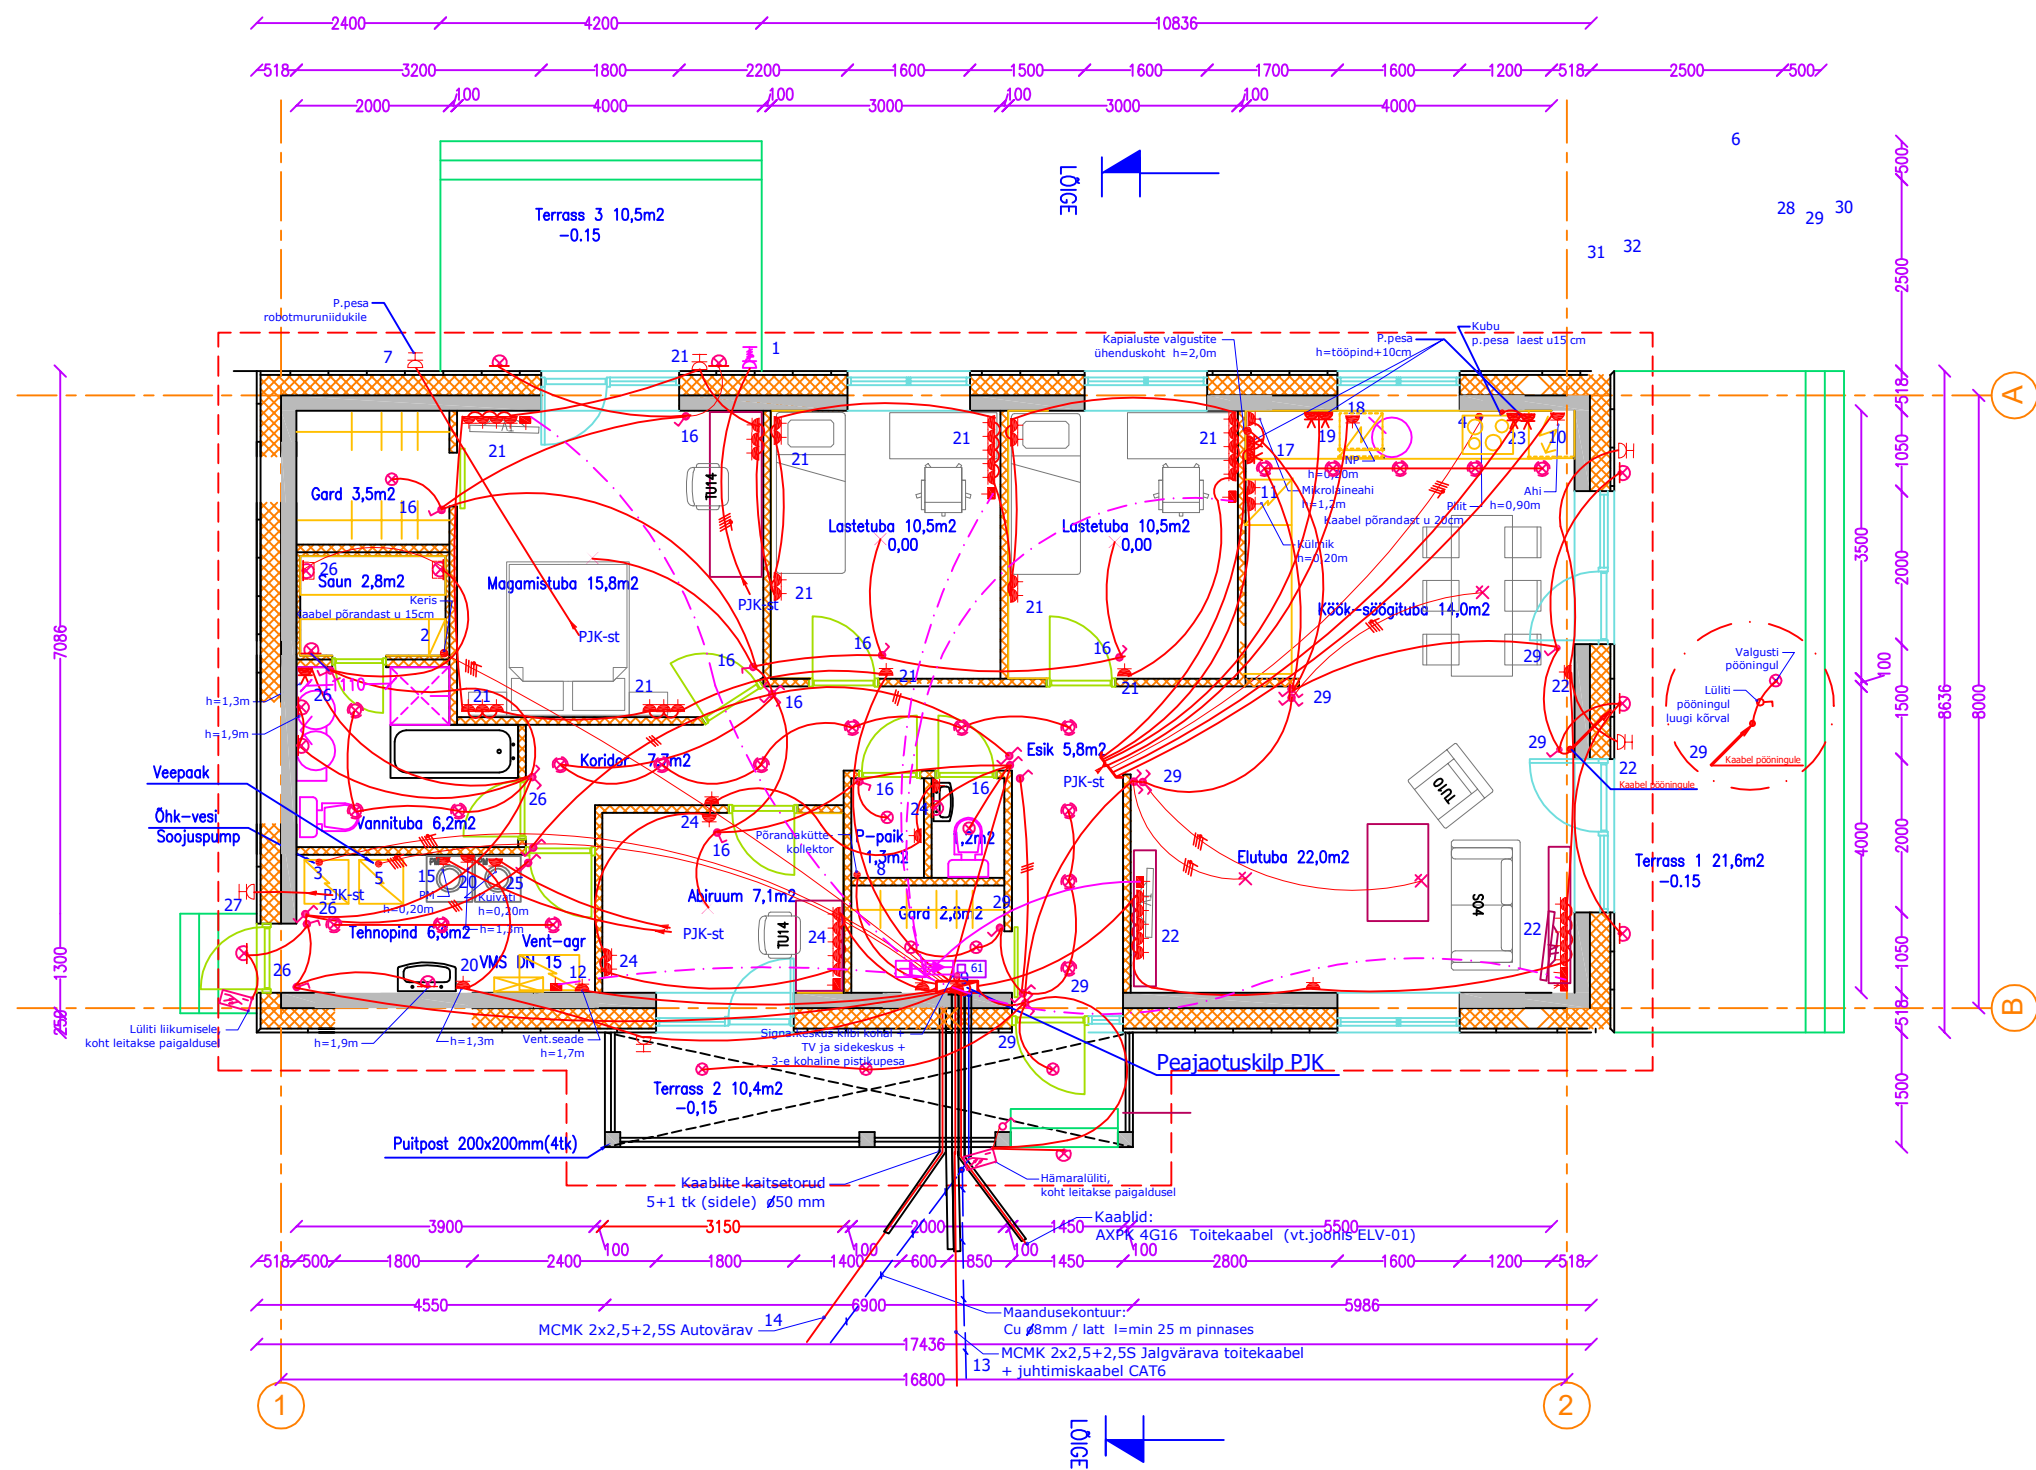

- Kaablid
- | | |
|--|-----------|
| Maaküttesead (katel) | XPJ 5G2,5 |
| Boiler | XPJ 5G2,5 |
| Jõupesa | XPJ 5G2,5 |
| Pliit | XPJ 5G2,5 |
| Pistikupesadele | XPJ 3G2,5 |
| Pistikupesad tubades | |
| kaitselülitiga 13A | XPJ 3G1,5 |
| Grupi ja veksellülitile | XPJ 3x1,5 |
| Lihtlülitile | XPJ 2x1,5 |
| Teised soonte arvud on joonisel märgitud | |

17 Grupi nr. kilbis

Objekti nimetus ja aadress: ELAMU HARJU MAAKOND, SAUE vald, VANAMÕISA küla	Töö nr.	Joonise nr. EL-01
	Joonise sisu:	
	Elektrivarustus	
	Joonestus:	
Projekteerija:	A3 M 1:50; A4 M 1:100	Kuupäev:
	Omanik:	-