


1 korruse plaan

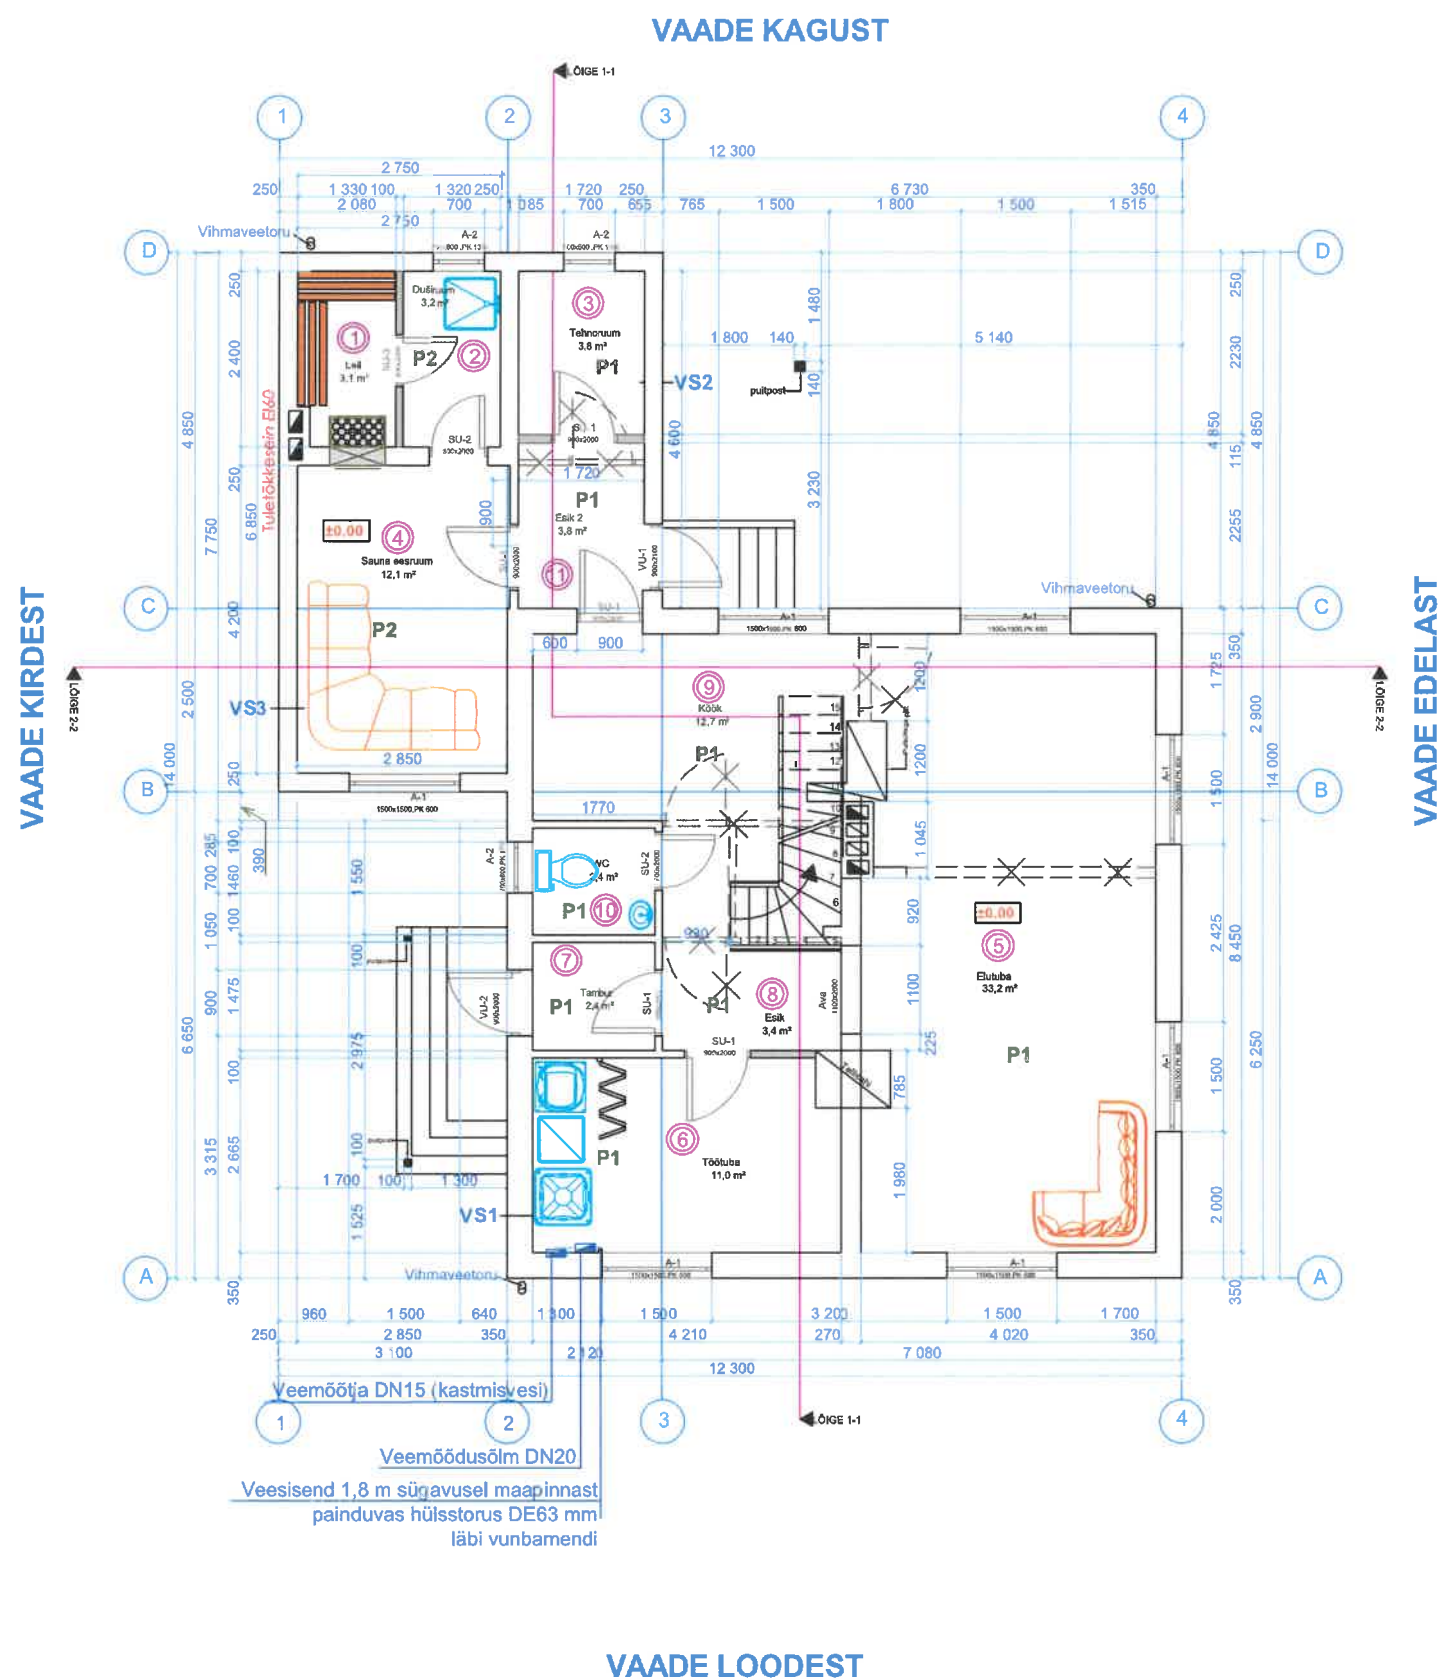

Põrand 1	
Siseviimistlus	
Aluskate	
Betoonpõrand kütetorustikuga	70mm
Betooni aluskate	
SPU plaat	50 mm
EPS plaat	100 mm
Talad	140x100mm
Õhuvahe	
Liivapinnas	
Põrand 2	
Siseviimistlus	
Betoonpõrand kütetorustikuga	70 mm
Betooni aluskate	
SPU plaat	50 mm
EPS plaat	100 mm
Liivapinnas	200 mm
Tihendatud pinnas	
Tihendatud pinnas	

	Tingmärgid
	projekteeritud konstruktsioonid
	ol.olevad säilitatavad konstr-nid
	lammutatavad konstruktsioonid

Välissein 1	
Fassaadikivi Marmoroc	
Metallkarkass Marmorocile	
Tuuletõkkeplaat	30 mm
Mineraal vill /Karkass	100 mm
Püstrõhttalad /kandev puitkarkass	100*150 mm
Puitroovitus SPU plaatidele	
SPU plaadid	30 mm
Viimistlus	
Välissein 2	
Fassaadikivi Marmoroc	
Metallkarkass Marmorocile	
Tuuletõkkeplaat	30 mm
Mineraal vill /Karkass	100 mm
Silikaattellis	250 mm
Puitroovitus SPU plaatidele	
SPU plaadid	30 mm
Kipsplaat 2x GN13	
Välissein 3, tuletõkkesein EI30	
Fassaadikivi Marmoroc	
Metallkarkass Marmorocile	
Tuletõkkesein kartongplaat 2xGKF 15	30 mm
Kivivill /Karkass	100 mm
Silikaattellis	250 mm
Puitroovitus SPU plaatidele	
SPU plaadid	30 mm
Kipsplaat 2x GN13	

Ruumide eksplikatsioon		
nn	Ruum	Pindala, m²
1	Leiliruum	3.1
2	Dušširuum	3.2
3	Tehnoruum	3.8
4	Sauna eesruum	12.1
5	Elutuba	33.2
6	Töötuba	11.0
7	Tambur	2.4
8	Esik	3.4
9	Köök	12.7
10	WC	2.4
11	Esik 2	3.8
Kokku:		91.1

MÄRKUSED:
Teljel 1 lõigel B-D rajatakse tuletõkkesein EI 60
Ehitise põranda suhtelisele kõrgusele ±0,00 vastab absoluutkõrgus +5,30
Avataaia spetsifikatsioonid : vt joonis AR-10
avamine
Vaated: vt joonised AR -05,AR -06,AR -07,AR -08
Hoone püstlõige 1-1 : vt joonis AR-03
Hoone püstlõige 2-2: vt joonis AR-04
Mõõdud joonisel on mm-tes