


2 korruse plaan

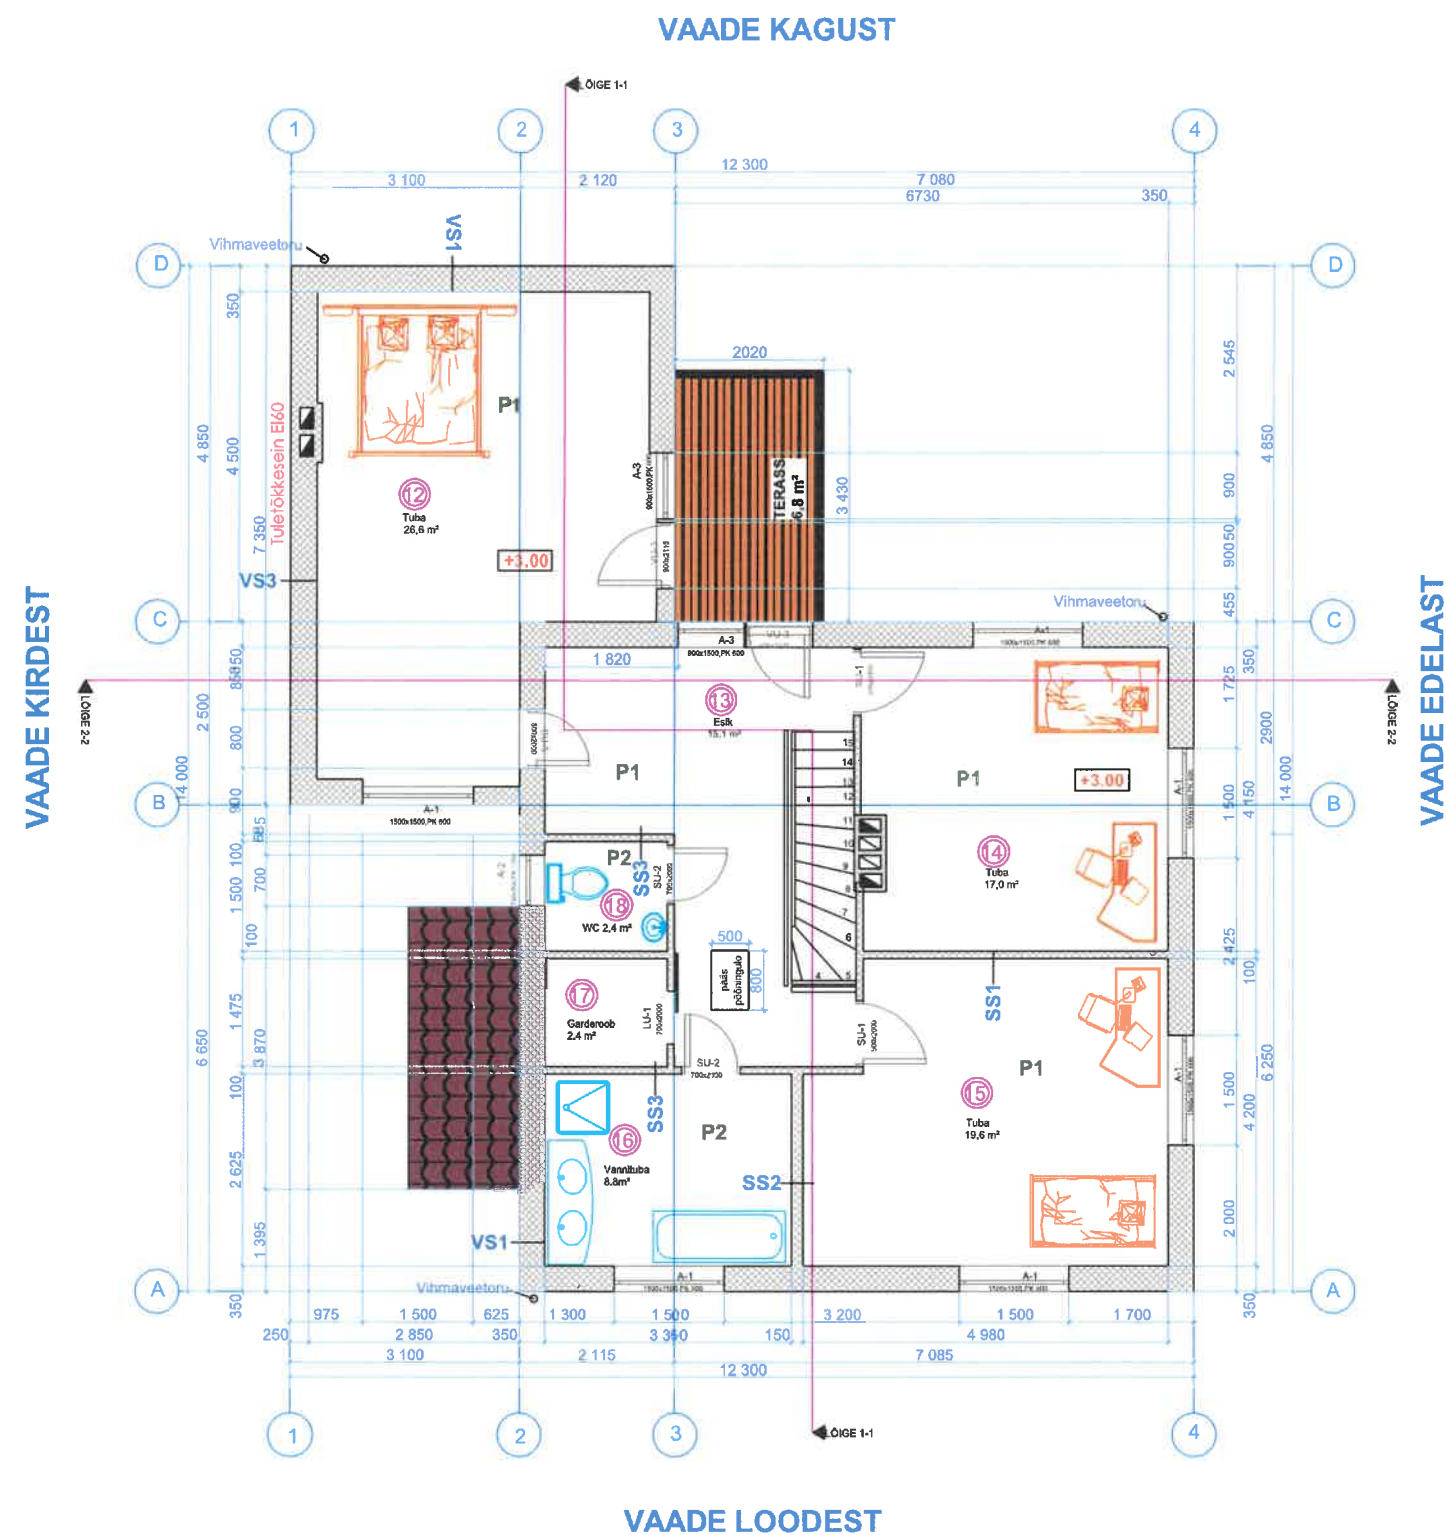

Põrand 1	
Siseviimistlus	
Aluskate	
Kergbetoon küttestorustikuga	
2x18mm OSB plaat	36mm
Talad/Mineraalvill	
Kipsplaat GN13	
Viimistlus	
Põrand 2	
Keraam. plaat	
Hüdroisolatsioon	
Kergbetoon küttestorustikuga	
2x18mm OSB plaat	
Talad/Mineraalvill	
Kipsplaat GN13	
Viimistlus	

Tingmärgid	
	projekteeritud konstruktsioonid
	projekteeritud terrassilaud
	projekteeritud katusekate (profiilplekk)

Välissein 1	
Fassaadikivi Marmoroc	
Metallkarkass Marmorocile	
Tuuletõkkeplaat	30 mm
50x50 roovitus / vill 50 mm	50 mm
Püstrõhttalad /kandev puitkarkass	50*200 mm
Vill puitkarkassi vahel	200mm
Kipsplaat 2x GN13	26 mm
Viimistlus	
Välissein 3, tuletõkkesein EI60	
Fassaadikivi Marmoroc	
Metallkarkass Marmorocile	
Tuletõkkekipskartongplaat 2xGKF15	
50x50 roovitus / vill 50 mm	50 mm
Püstrõhttalad /kandev puitkarkass	50*200 mm
Vill puitkarkassi vahel	200mm
Kipsplaat 2x GN13	26 mm
Viimistlus	

MÄRKUSED:	
Teljel 1 lõigil B-D rajatakse tuletõkkesein EI 60	
Ehitise põranda suhtelisele kõrgusele ±0,00 vastab absoluutkõrgus +5,30	
Avataäide spetsifikatsioonid : vt joonis AR-10	
— avamine	
Vaated: vt joonised AR -05,AR -06,AR -07,AR -08	
Hoone püstlõige 1-1 : vt joonis AR-03	
Hoone püstlõige 2-2: vt joonis AR-04	
Mõõdud joonisel on mm-tes	

Ruumide eksplikatsioon		
nn	Ruum	Pindala,m²
12	Tuba	26,6
13	Esik	15,1
14	Tuba	17,0
15	Tuba	19,6
16	Vannituba	8,8
17	Garderoob	2,4
18	WC	2,4
Kokku:		91,9