


Katuse plaan

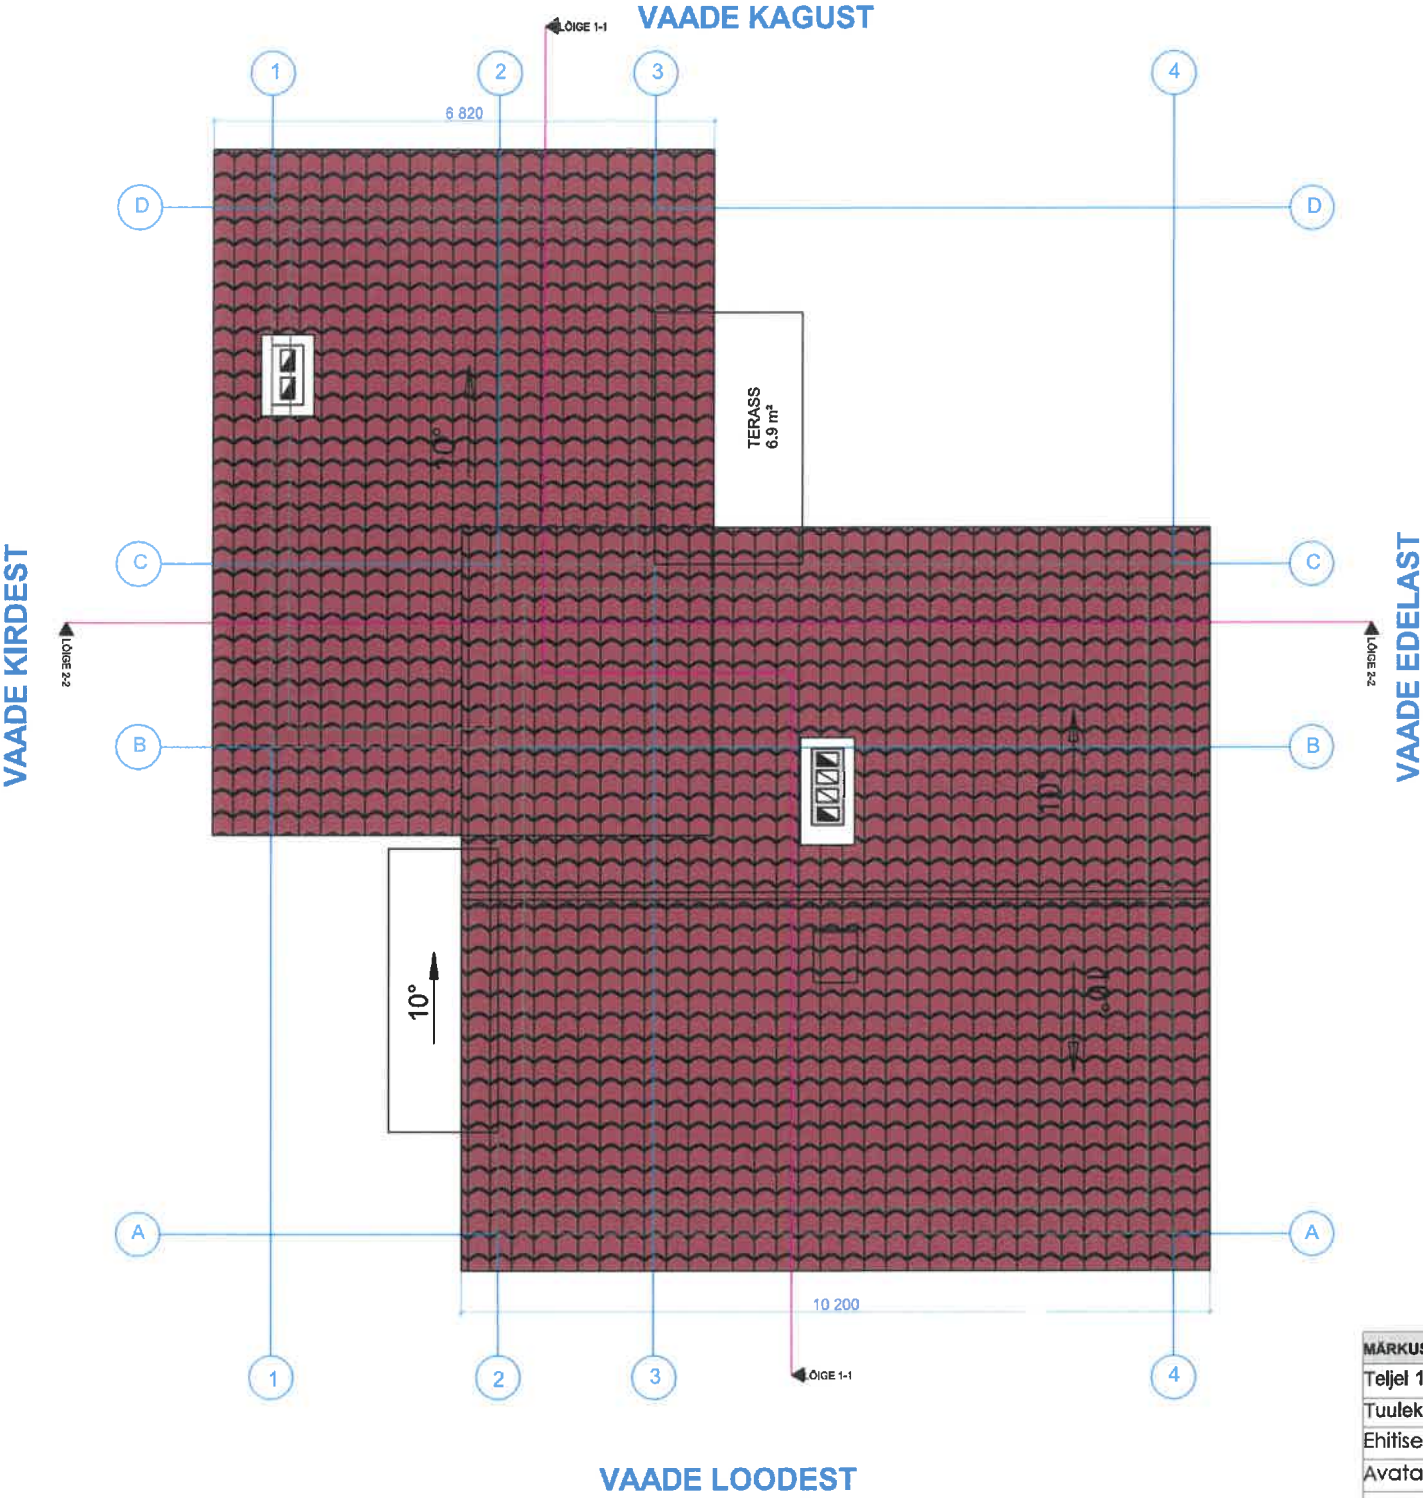

Tingmärgid

projekteeritud katusekate (profiilplekk)

vihmavee äravoolu suund

MÄRKUSED:
Teljel 1 lõigel B-D rajatakse tuletõkkesein EI 60
Tuulekast ja kõik puitlemendid katta tuletõkkevärviga, nt TEKNOS FR FACADE
Ehitise põranda suhtelisele kõrgusele ±0,00 vastab absoluutkõrgus +5,30
Avataäide spetsifikatsioonid : vt joonis AR-10
— avamine
Vaated: vt joonised AR -05,AR -06,AR -07,AR -08
Hoone püstlõige 1-1 : vt joonis AR-03
Hoone püstlõige 2-2: vt joonis AR-04
Mõõdud joonisel on mm-tes