


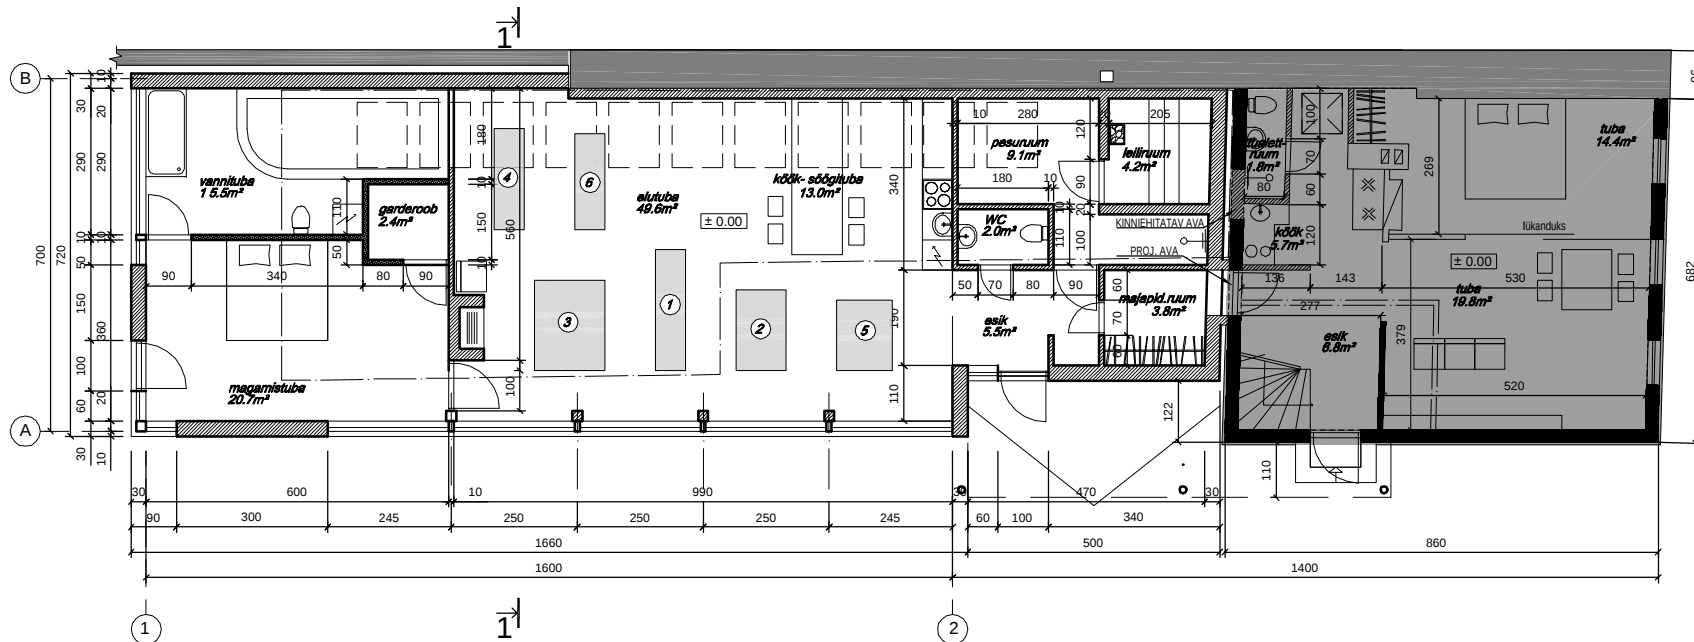

STATSIONAARSED TAASTUSRAVISEADMED:

1. SÕUDETRENAŽÖÖR
2. RATASTOOLI PEDAALDRENAŽÖÖR
3. VÕIMLEMISMATT + REDEL
4. KÄIMISRÖÖBAPUUD
5. RIPPTRENAŽÖÖR
6. MASSAAZILAUD

- OLEMASOLEV KIVISEIN
- OLEMASOLEV ELAMU (PUITKONSTRUKTSIOON)
- LAMMUTATAV EHITIS
- PROJEKTEERITUD KIVIKONSTRUKTSIOON
- PROJEKTEERITUD KERGAHESEIN

MÄRKUS: MÕÖDUD SENTIMEETRITES

PROJEKT ON KOOSTATUD KOOSKÖLASTUSTEKS JA EHITUSLOA SAAMISEKS

|                           |                          |                                           |                         |
|---------------------------|--------------------------|-------------------------------------------|-------------------------|
| ADDRESS:<br>PÕHJA TALLINN | OBJEKT:<br>KOTZEBUE TN 4 | PROJEKT:<br>ELAMU REKONSTRUEERIMISPROJEKT | JOONIS:<br>PÕHIPLAAN    |
| ARHITEKT                  | EMIL URBEL               | KUUP.:                                    | TÖÖ Nr.                 |
| JOONESTAS                 | LEA TEEÄRE               |                                           | MOOT: 1 : 100           |
|                           |                          |                                           | STAADIUM:<br>EELPROJEKT |
|                           |                          |                                           | JOONISE NR:<br>3        |