


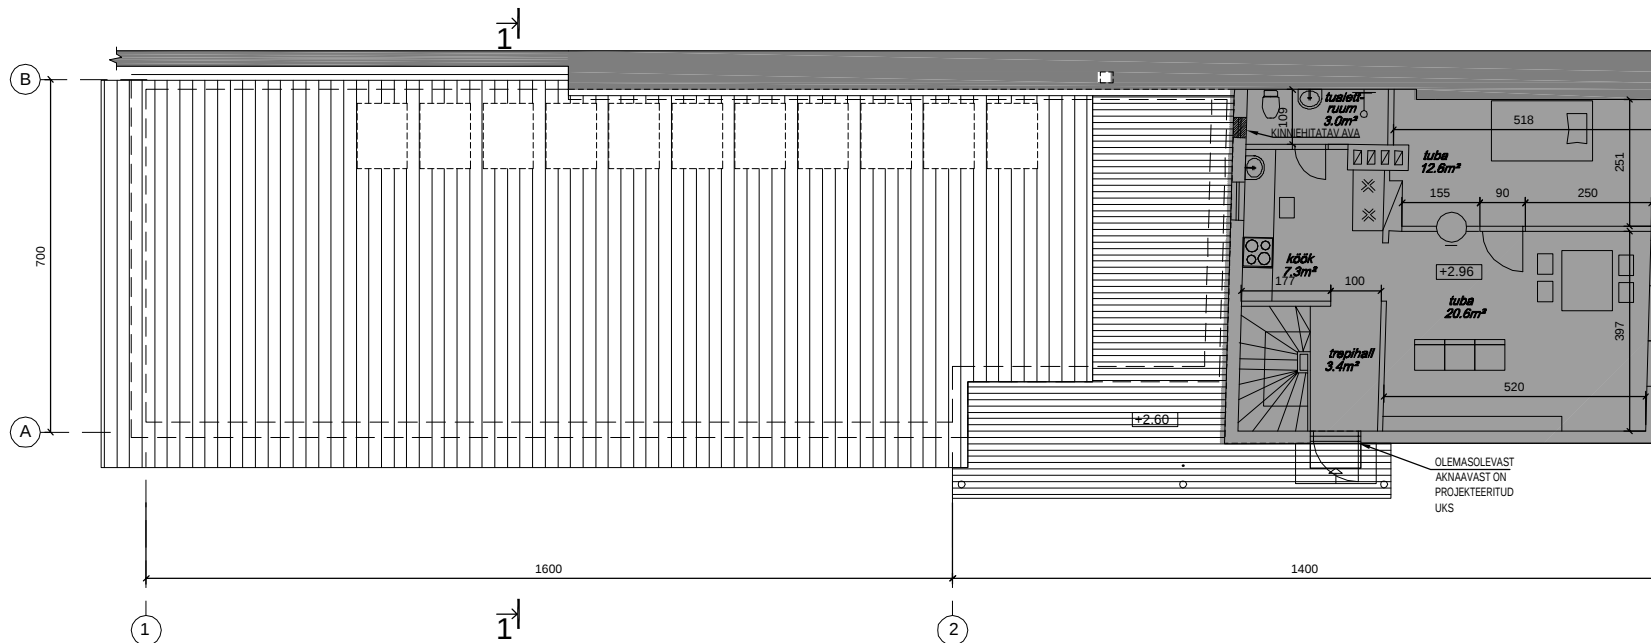

- OLEMASOLEV KIVISEIN
- OLEMASOLEV ELAMU (PUITKONSTRUKTSIOON)
- PROJEKTEERITUD KATUS
- PROJEKTEERITUD RÖDU

MÄRKUS: MÕÖDUD SENTIMEETRITES

ADDRESS: PÕHJA TALLINN	OBJEKT: KOTZEBUE TN 4	PROJEKT: ELAMU REKONSTRUEERIMISPROJEKT	JOONIS: 2. KORRUSE PLAAN	
ARHITEKT	EMIL URBEL	KUUP.:	TÖÖ Nr.	MÖÖT: 1 : 100
JOONESTAS	LEA TEEÄÄRE		STAADIUM:	JOONISE NR:
			EELPROJEKT	4