


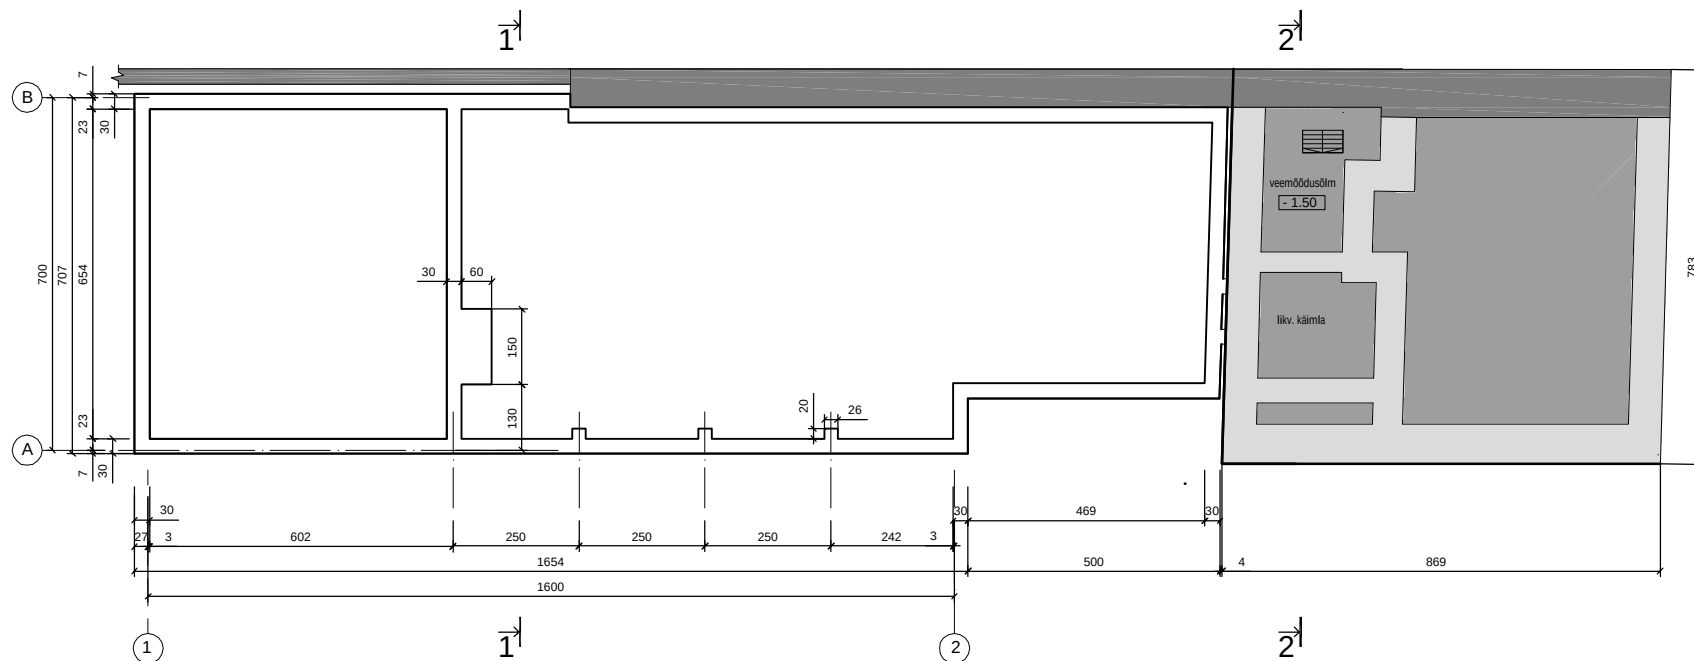

- OLEMASOLEV KIVISEIN
OLEMASOLEVA ELAMU VUNDAMENT
PROJEKTEERITUD BETOONPLOKKVUNDAMENT

MÄRKUS: MÕÖDUD SENTIMEETRITES
PROJEKT ON KOOSTATUD KOOSKÖLASTUSTEKS JA EHITUSLOA SAAMISEKS

ADDRESS: PÕHJA TALLINN	OBJEKT: KOTZEBUE TN 4	PROJEKT: ELAMU REKONSTRUEERIMISPROJEKT	JOONIS: VUNDAMENDI PLAAN
ARHITEKT	EMIL URBEL	KUUP.:	TOO Nr.
JOONESTAS	LEA TEEÄÄRE		MOOT: 1 : 100
			STAADIUM: EELPROJEKT
			JOONISE NR: 2