



KELDRI PLAAN

KOOPIA VASTAB
ORIGINAALILE
08.11.2000

Mauri

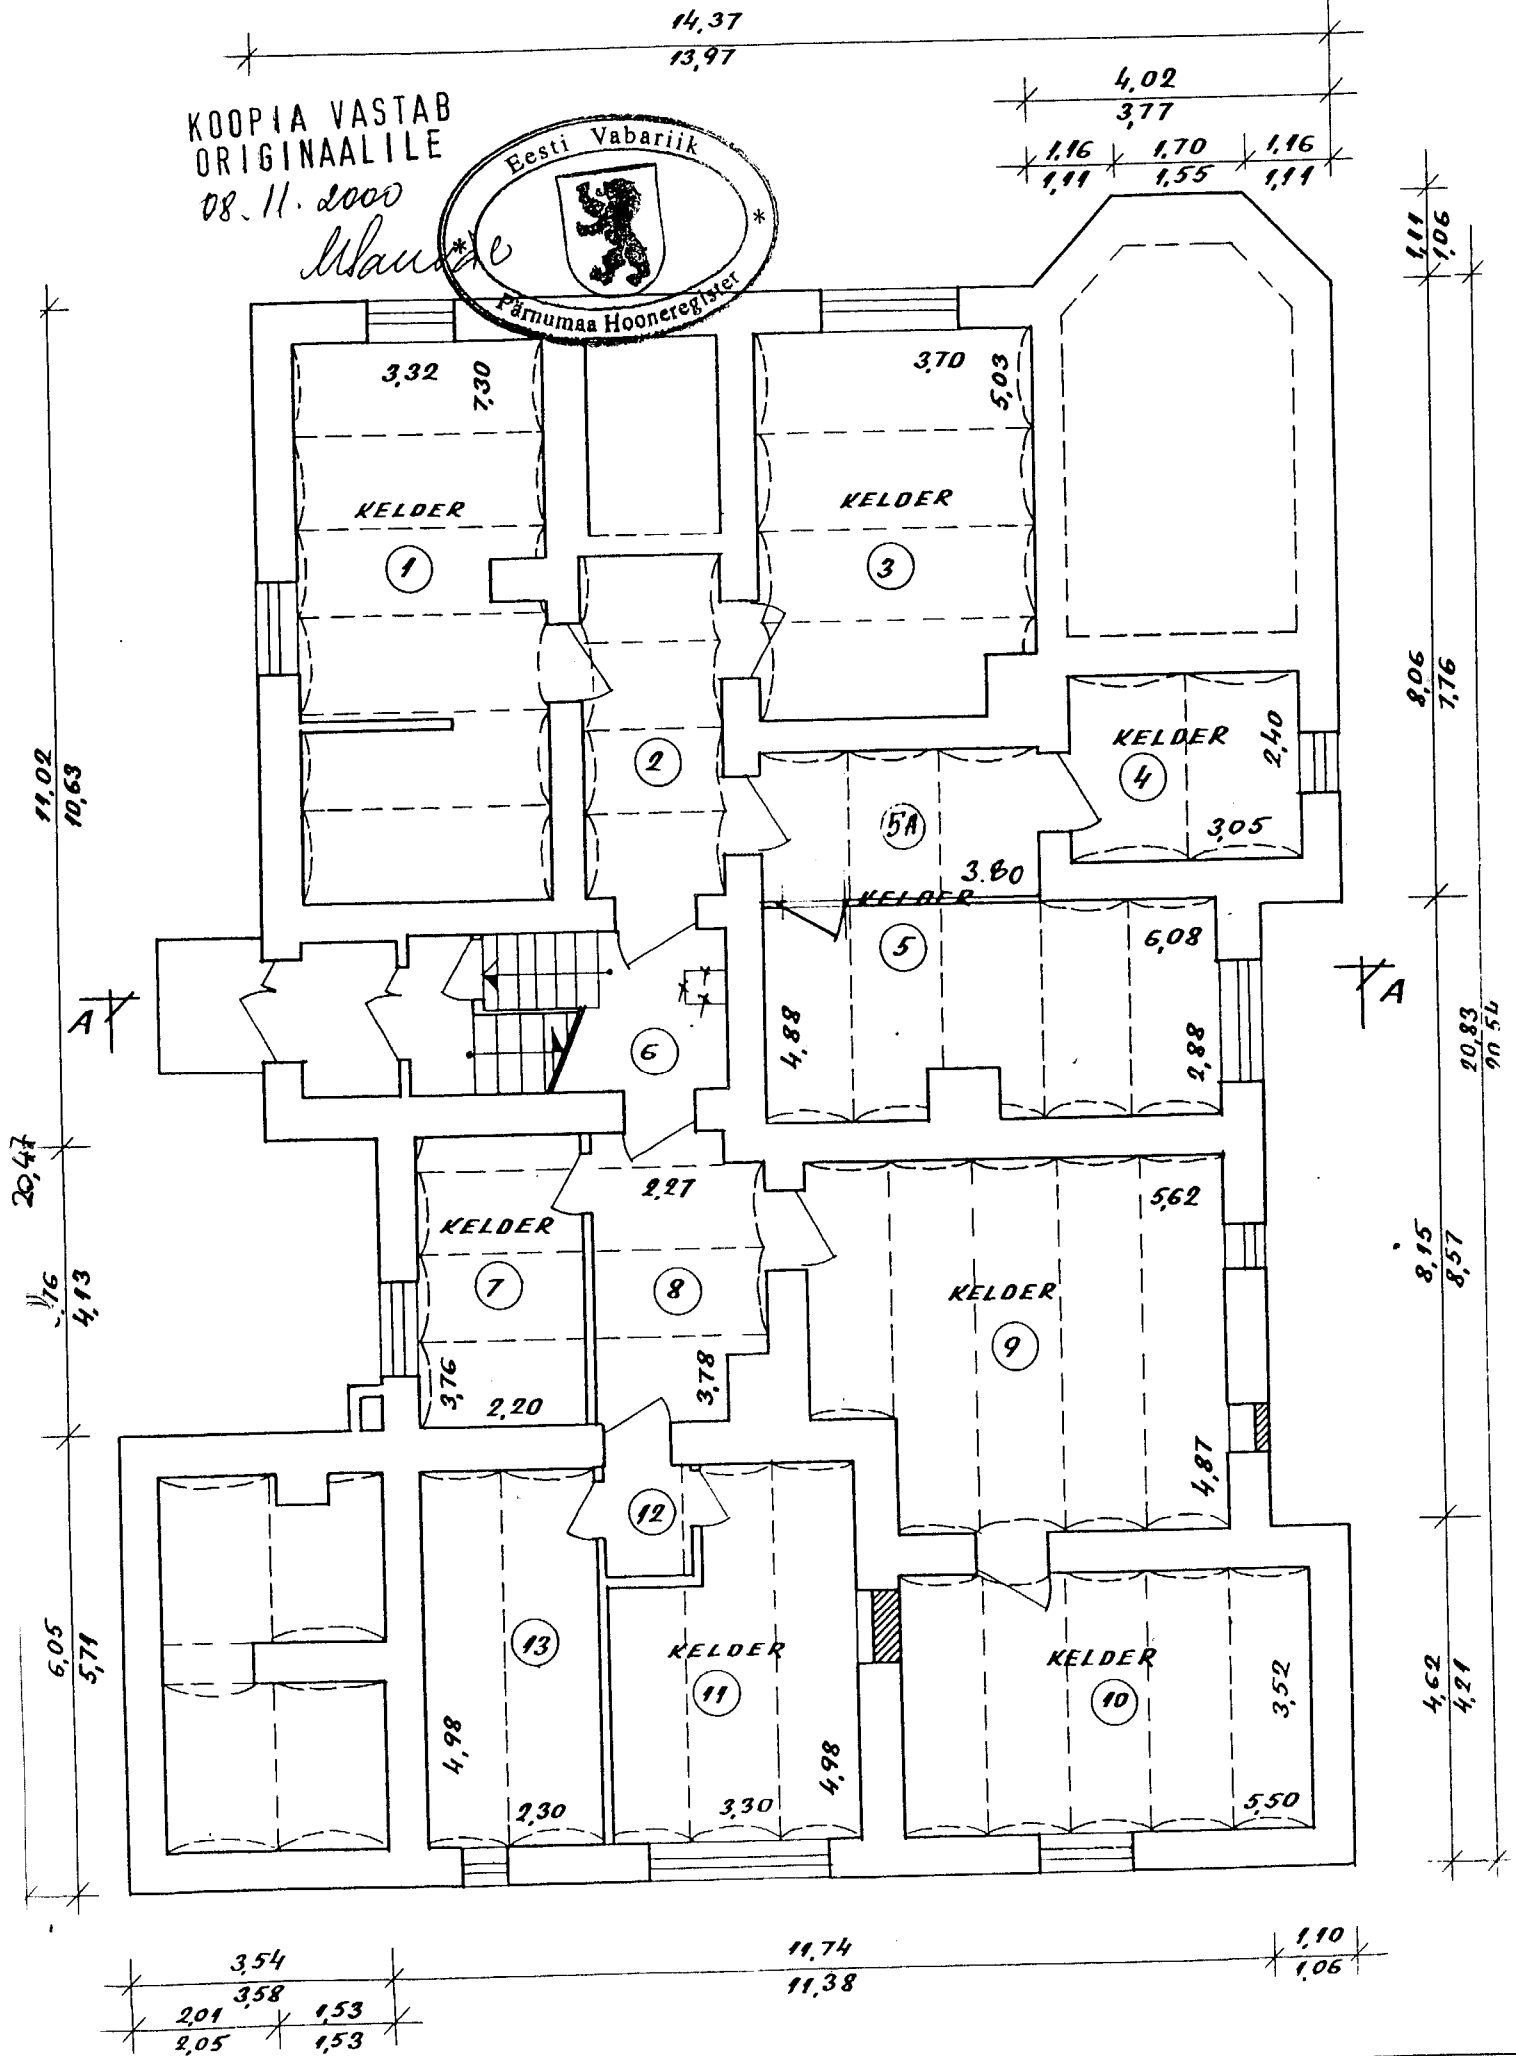



13.97
14.37

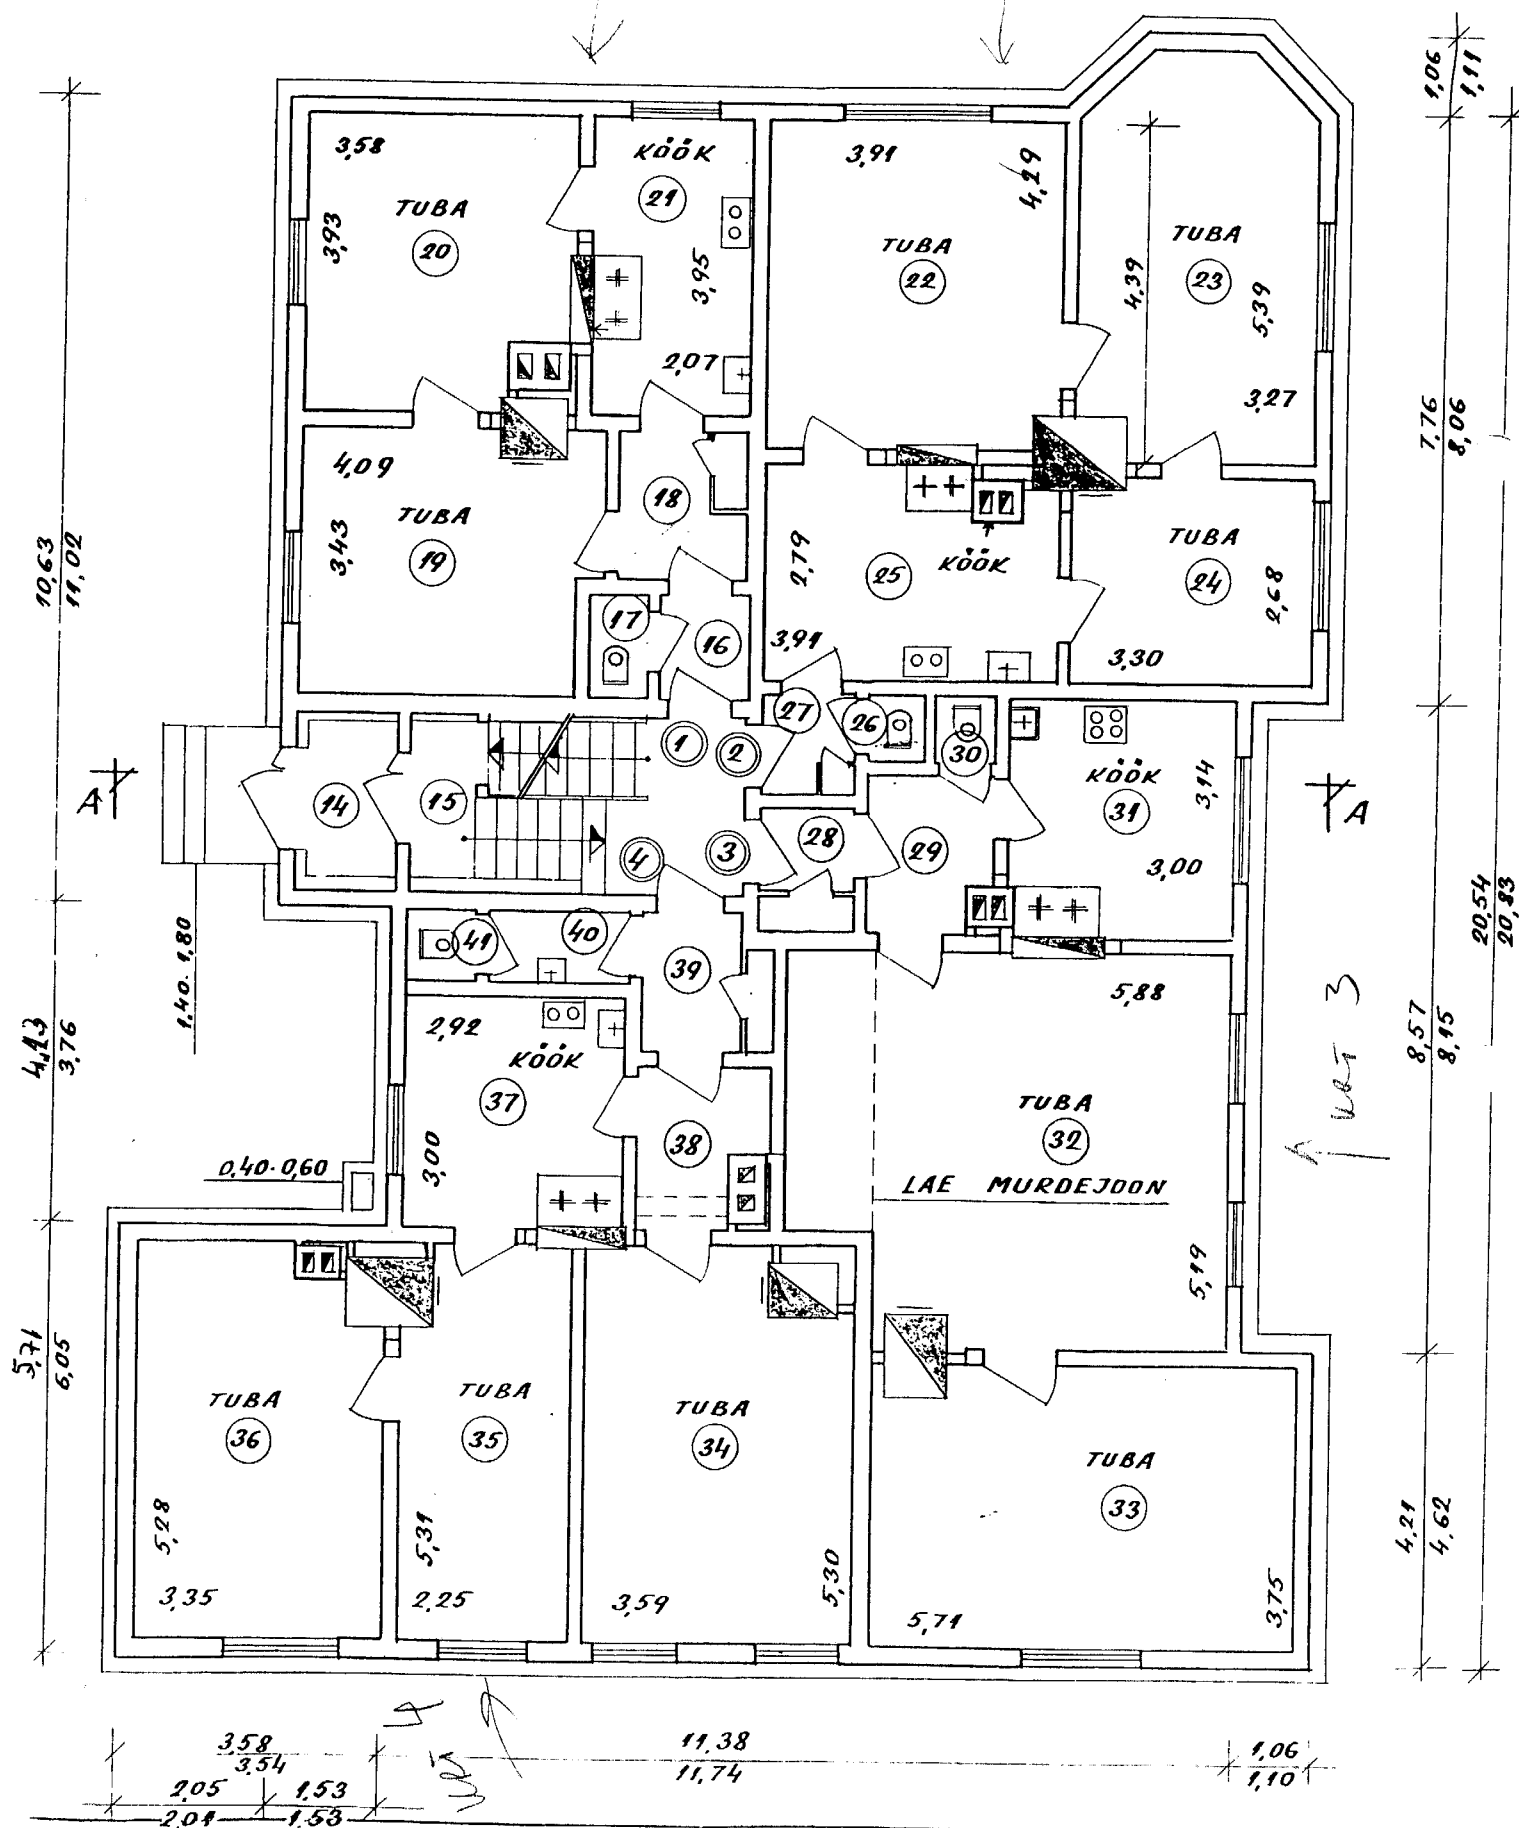

MANSARDKORRUS

LAE MURDEJONN

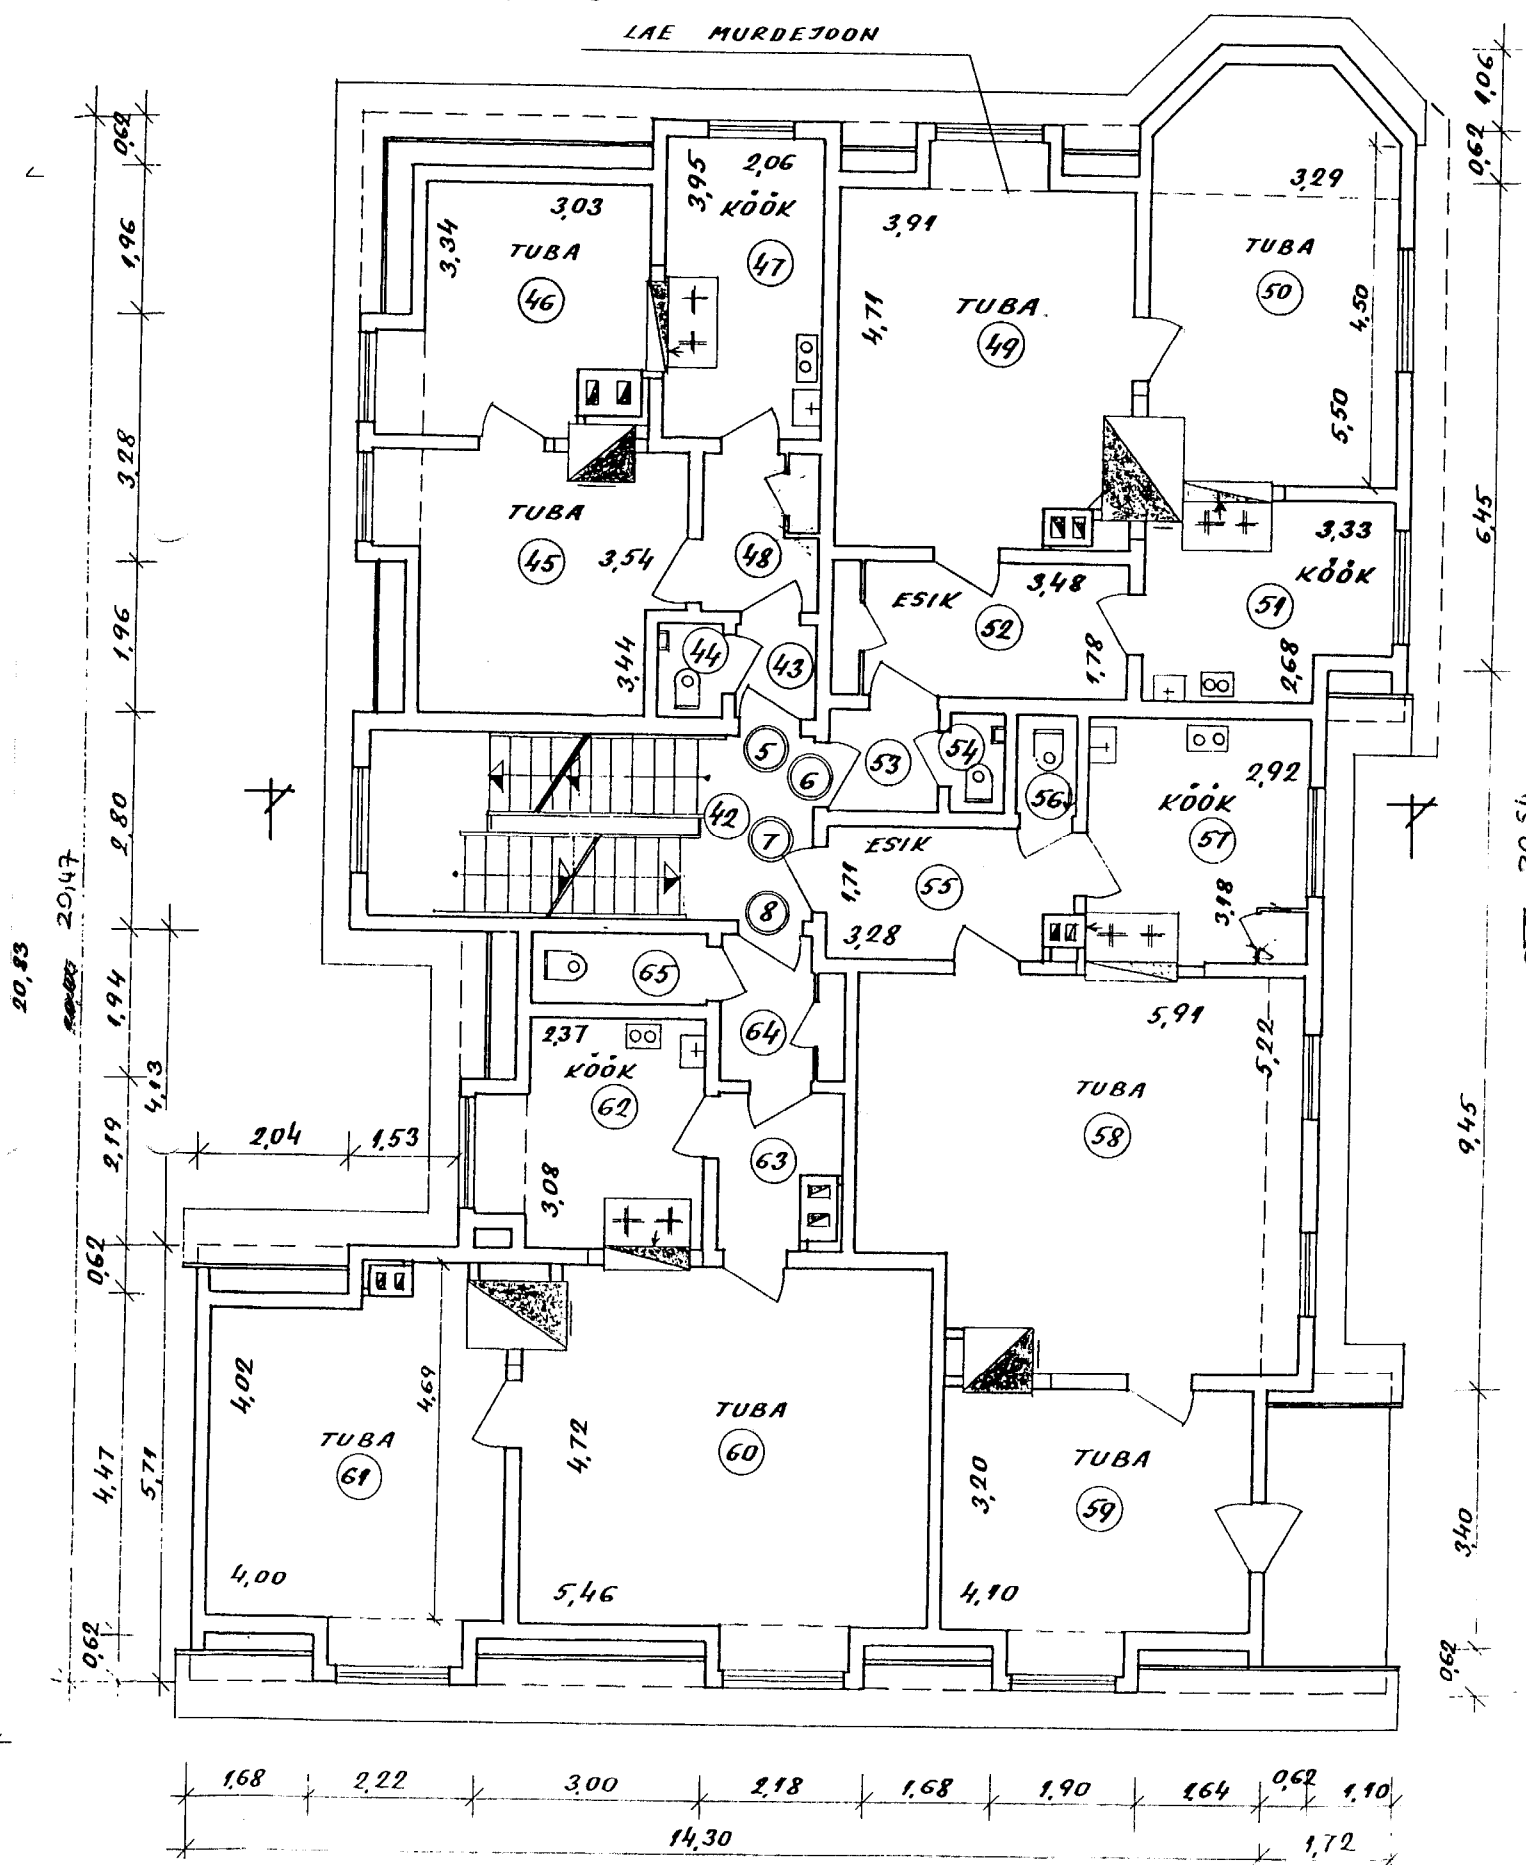

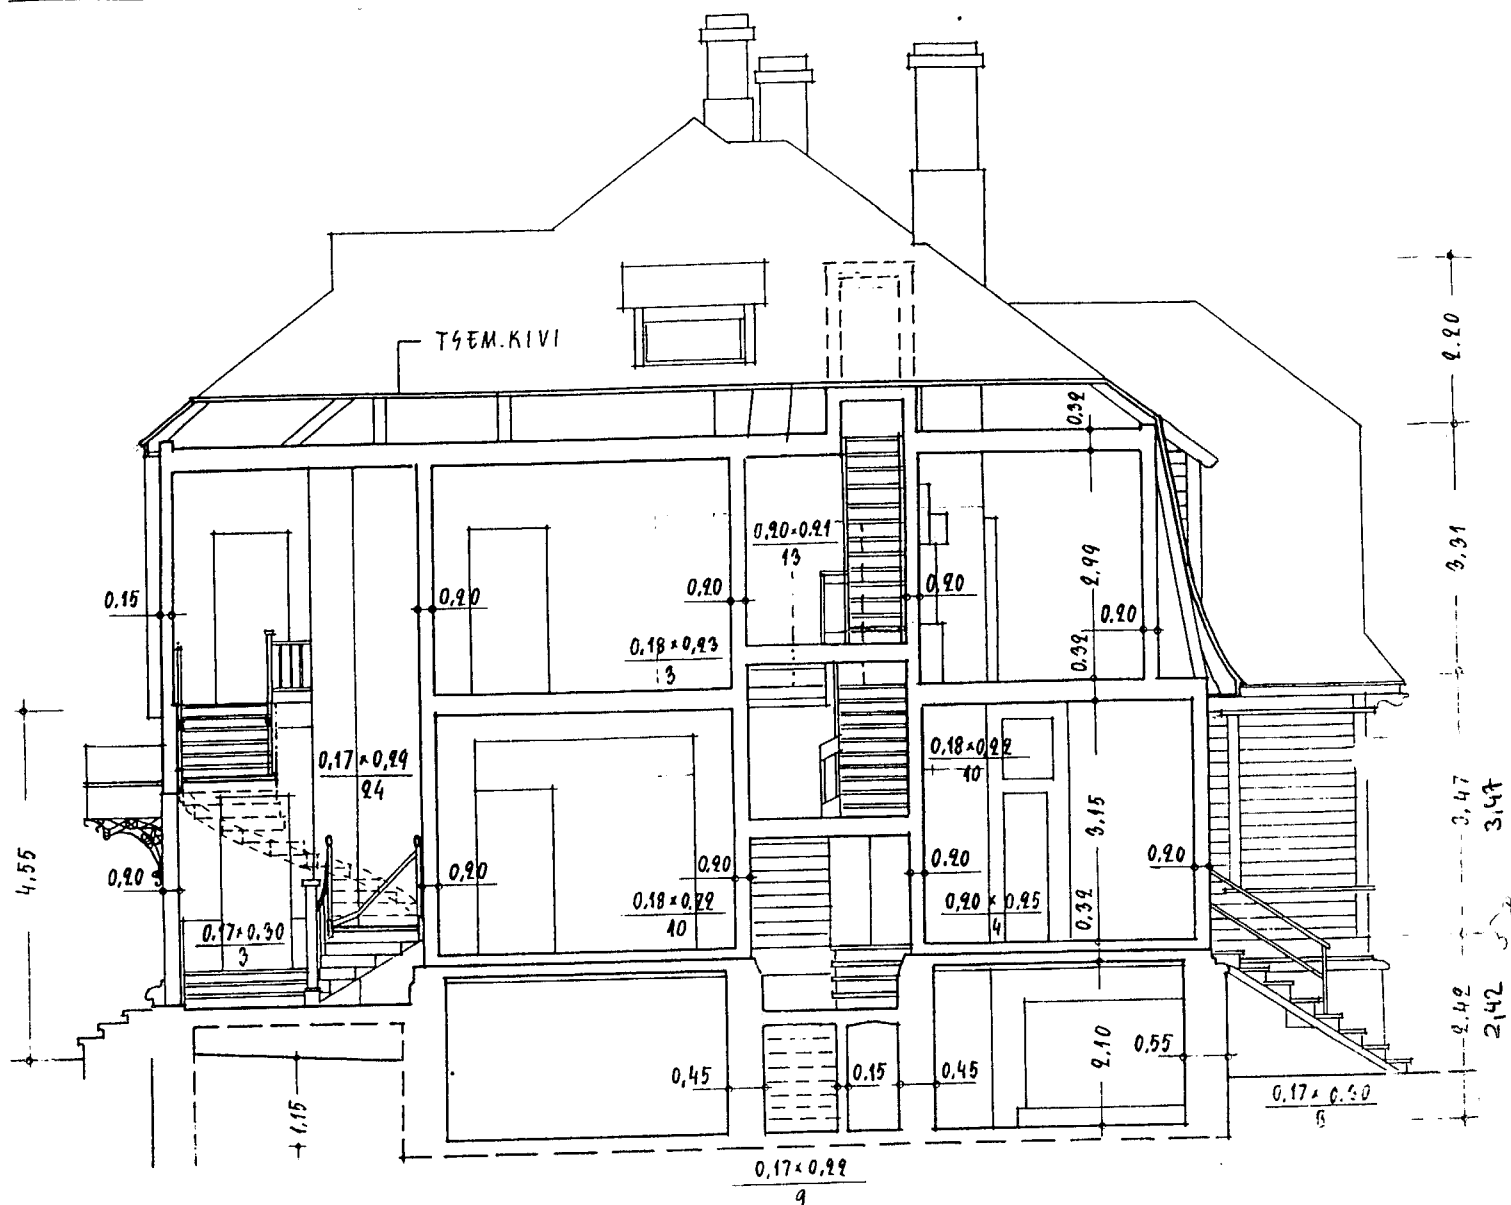

LÜIG E A. A

SEINTE KONSTRUKTSIOON

1. KORRUS: RÜHTPÄLK-, MANŠARDKORRUS: PÜSTPÄLKSEINÄD. VÄLISKATE =
 LAUDVOODEK + ULIVÄRV. SISEKATE: KROHV + TAPET
 ALUSMÜÜR JA KELDRIKORRUS = BETOON
 EGIK: PUITŠTRESTIK, 1 P.LAUD 30%, 2 P.LAUD 70% FÜUSMÜÜR: BETOON