



LÕIGE J-J

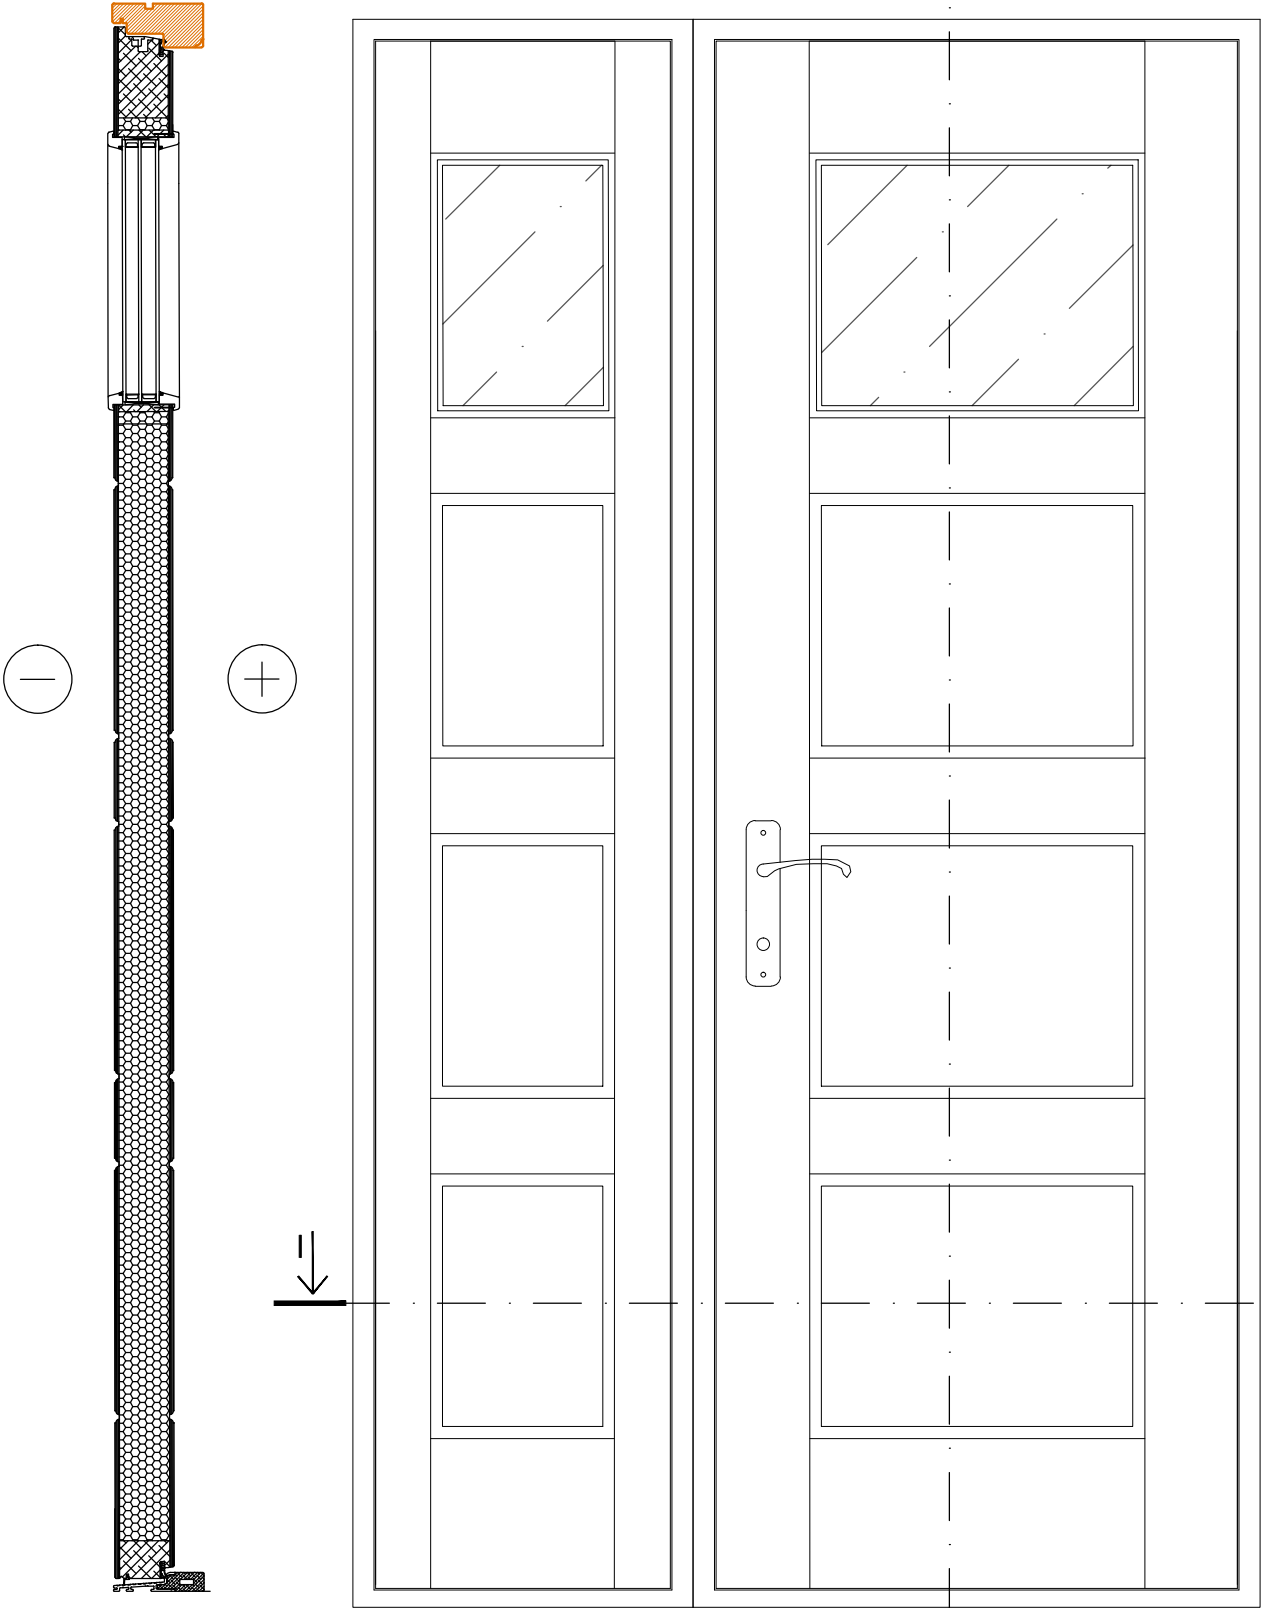

LÕIGE I-I

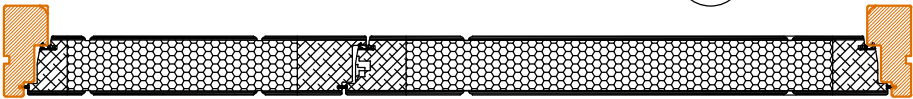

	Tellija:		Töö nr.	Stadium
	Töö nimetus:		PP	
	Joonise nimetus: Puidust väljaavaneva välisukse tööjoonis		Kaust nr. AR-I	
	Projektijuht	/allkirjastatud digitaalselt/	Joonise nr: 7-24	
	Tehnik	/allkirjastatud digitaalselt/	Mõõtkava: 1:10	
Faili nimi:		/allkirjastatud digitaalselt/	Trükitud:	