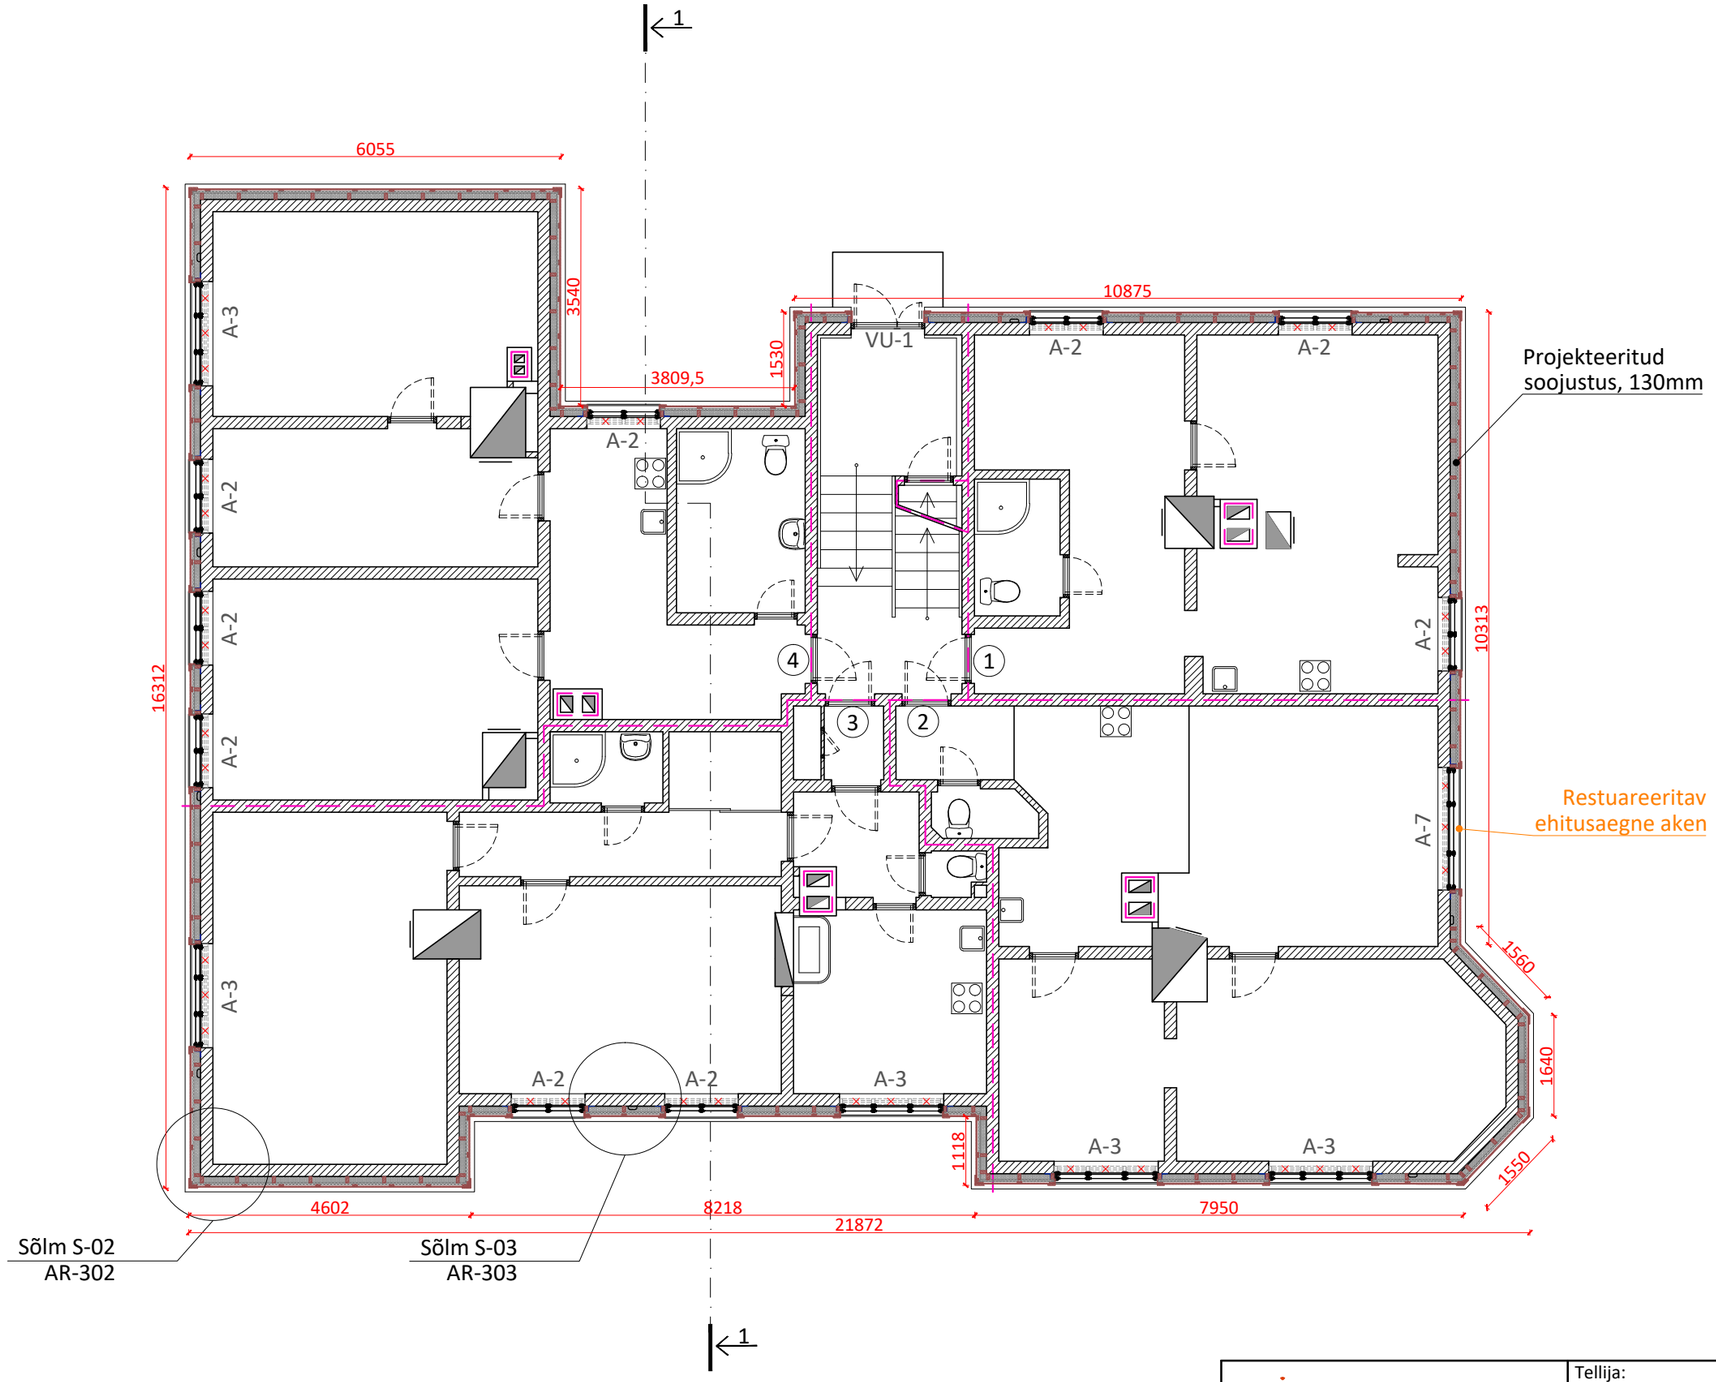

TINGMÄRGID:

- Projekteeritud välisseina soojustus, 120 mm, olemasoleval välisseinal
- katkendjoonega on tähistatud olemasoleva avatäite asukoht
- pidevjoonega on tähistatud avatäite perspektiivne asukoht
- Tuletõkkesektsiooni piir EI-60

Tellija:			Töö nr. / Staadium: PP
Töö nimetus:			Kaust nr.: AR-I
Joonise nimetus:	Esimese korruse plaan		Joonise nr.:
Projektijuht		/allkirjastatud digitaalselt/	Mõõtkava: 1:100
		/allkirjastatud digitaalselt/	Trükitud:
Tehnik		/allkirjastatud digitaalselt/	
Faili nimi:			