


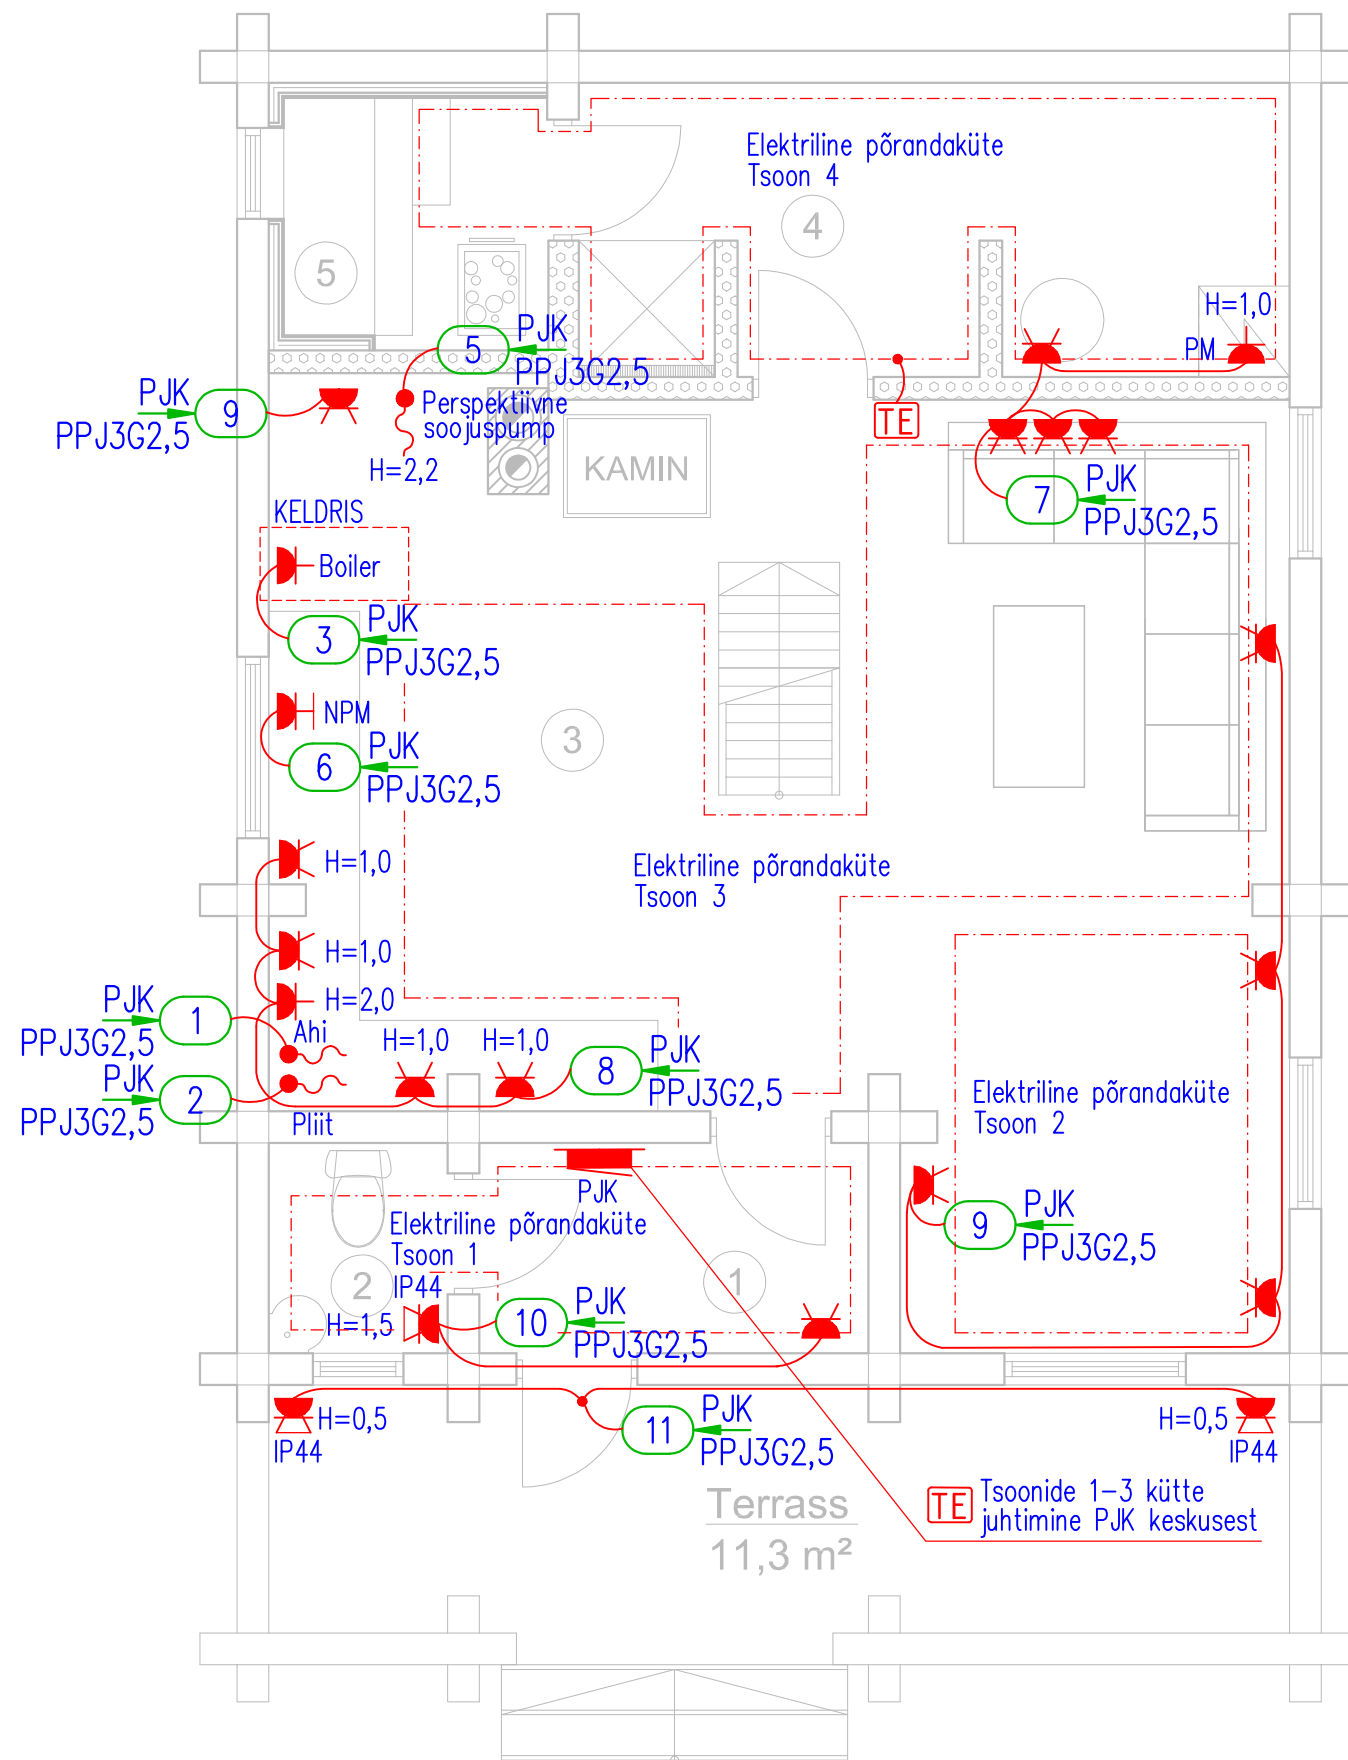

TINGMÄRGID

- PISTIKUPESA 1-/2-KOHALINE, 16A, 230V, IP20, SÜV
- PISTIKUPESA 1-/2-KOHALINE, 16A, 230V, IP44, SÜV, KAAINEGA
- HARUKARP
- KAABLI OTSETOIDE
- PEAJAOTUSKESKUS
- PÕRANDAKÜTTE TERMOSTAAT
- PÕRANDAKÜTE

MÄRKUSED:

- PISTIKUPESAD PAIGALDADA KÕRGUSELE H=300 MM PÕRANDAST, KUI PLAANIL EI OLE MÄRGITUD TEISITI.
- ELEKTRISEADMETE NORMAALSELT JUHTIVAD OSAD MAANDADA TOITEKAABLI PE SOONEGA, KUI SEADME VALMISTAJA EI NÄE ETTE TEISITI (II KLAS).
- KAABLITE KOLLA-ROHELIST SOONT ON KEELDATUD KASUTADA FAASI VÕI NEUTRAALINA..

Töö: ELEKTRIPAIGALDISE TÖÖJONISED	Projekteeris: I	
OBJEKT: EAMETSA KÜLA, TORI VALD	Kinnitas:	
TELLIJA: KENED	Kuupäev:	
	Stadium: TP	Muud:
	JOONIS: 1-KORRUSE JÕUPAIGALDIS	
	Mõõtk: 1: 50	Leht: 1 / 1
	Tarkvara: CAD	Töö-joon nr.: