


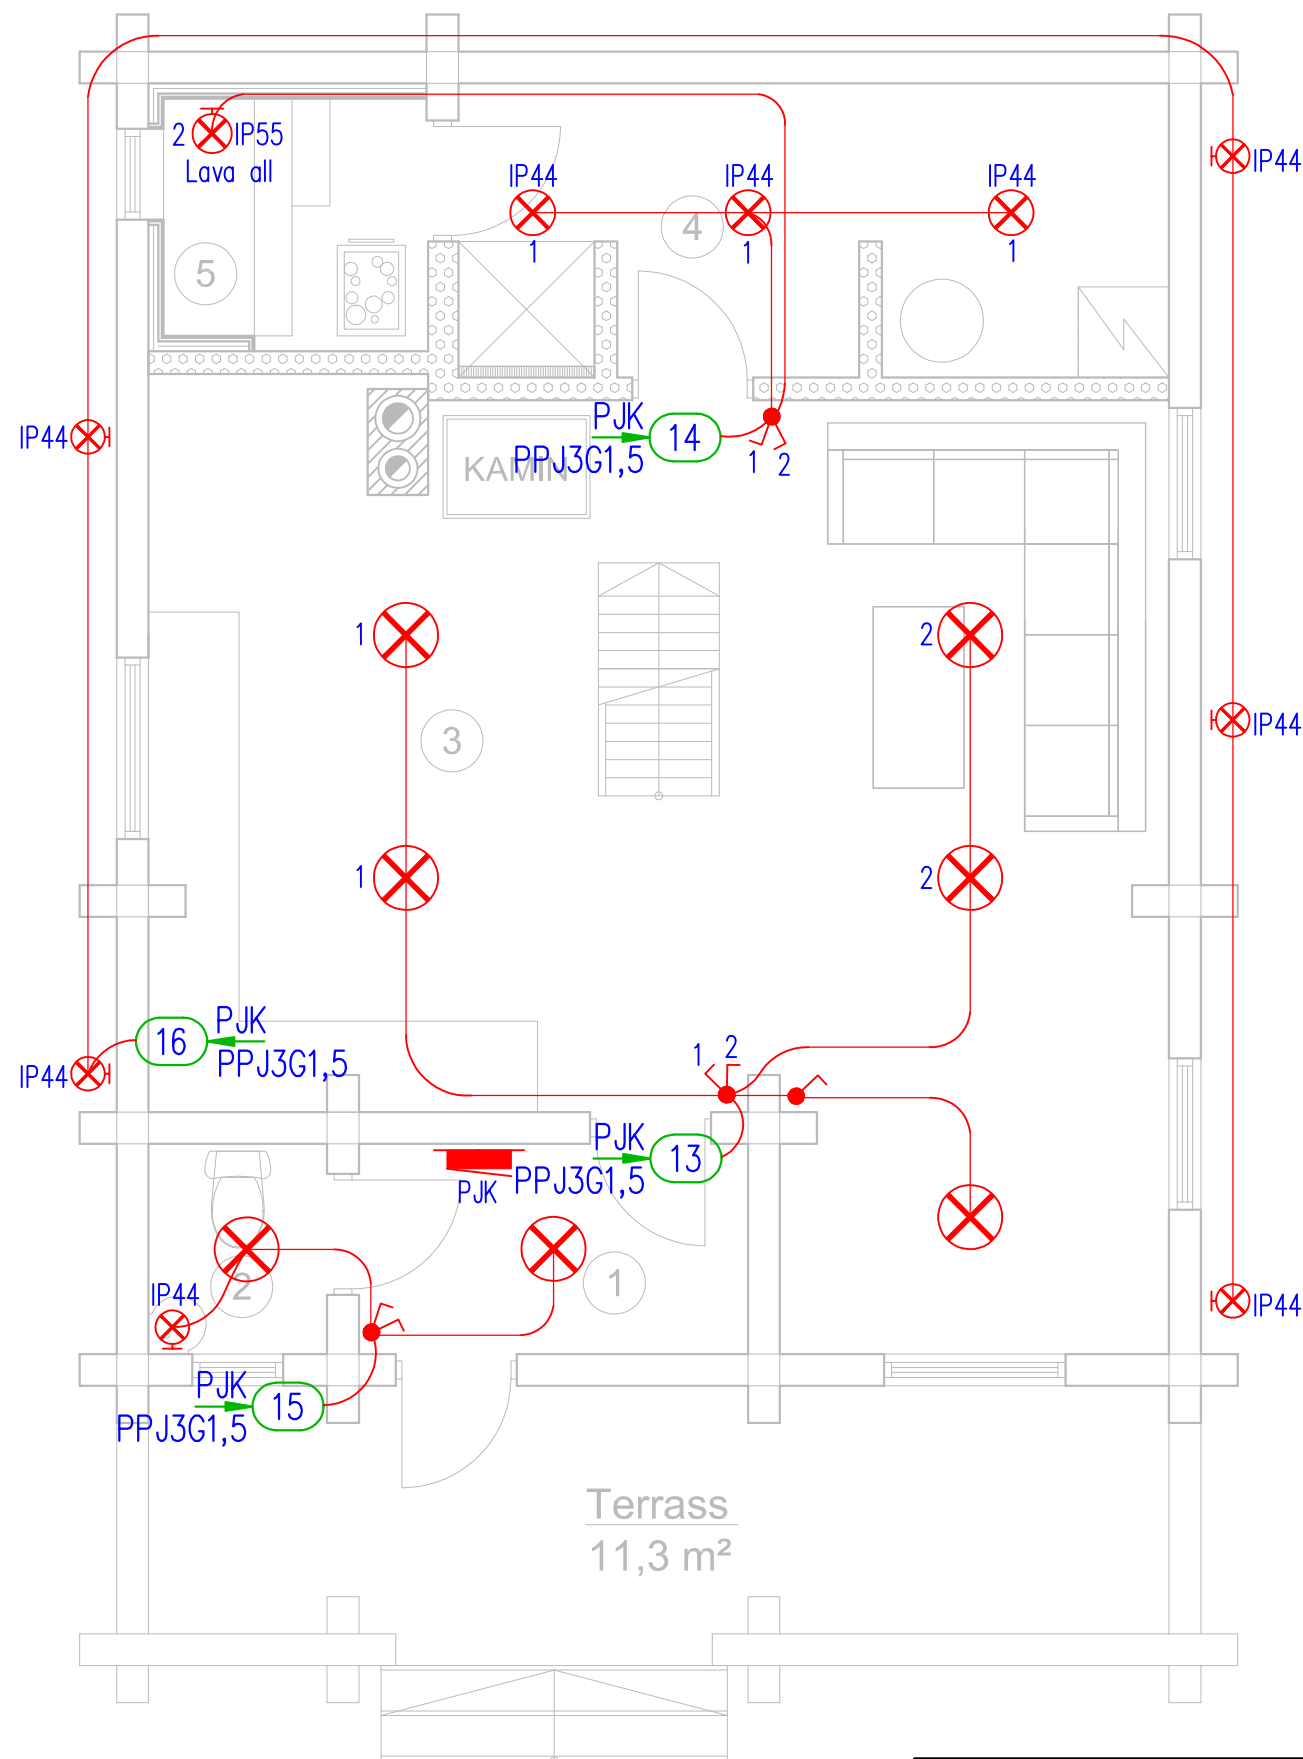

MÄRKUSED:

1. VALGUSTUSE LÜLITITE PAIGALDUSKÕRGUS H=1000.
2. KÕRVUTI ASUVAD LÜLITID PAIGALDADA HORISONTAALSELT ÜHELE JOONELE.
3. PISTIKUPESADE KOHAL ASUVAD LÜLITID PAIGALDADA PISTIKUPESADEGA VERTIKAALSELT ÜHELE JOONELE.
4. TÄPSED VALGUSTITÜÜBID VALIB TELLIIJA

TINGMÄRGID

- VALGUSTI, PAIGALDUS LAKKE
- VALGUSTI, PAIGALDUS SEINALE
- LIHT- JA GRUPILÜLITI
- PEAJAOTUSKESKUS
- KAABLI OTSETOIDE
- HARUKARP

Töö: ELEKTRIPAIGALDISE TÖÖJOONISED	Projekteeris: I.	
OBJEKT: EAMETSA KÜLA, TORI VALD	Kinnitas:	
TELLIIJA: KENED AAVAMÄGI	Kuupäev:	
	Stadium: TP	Muud:
	JOONIS:	
	1-KORRUSE VALGUSTUSPAIGALDIS	
	Mõõtk: 1: 50	Leht: 1 / 1
	Tarkvara: CAD	Töö-joon nr.: