


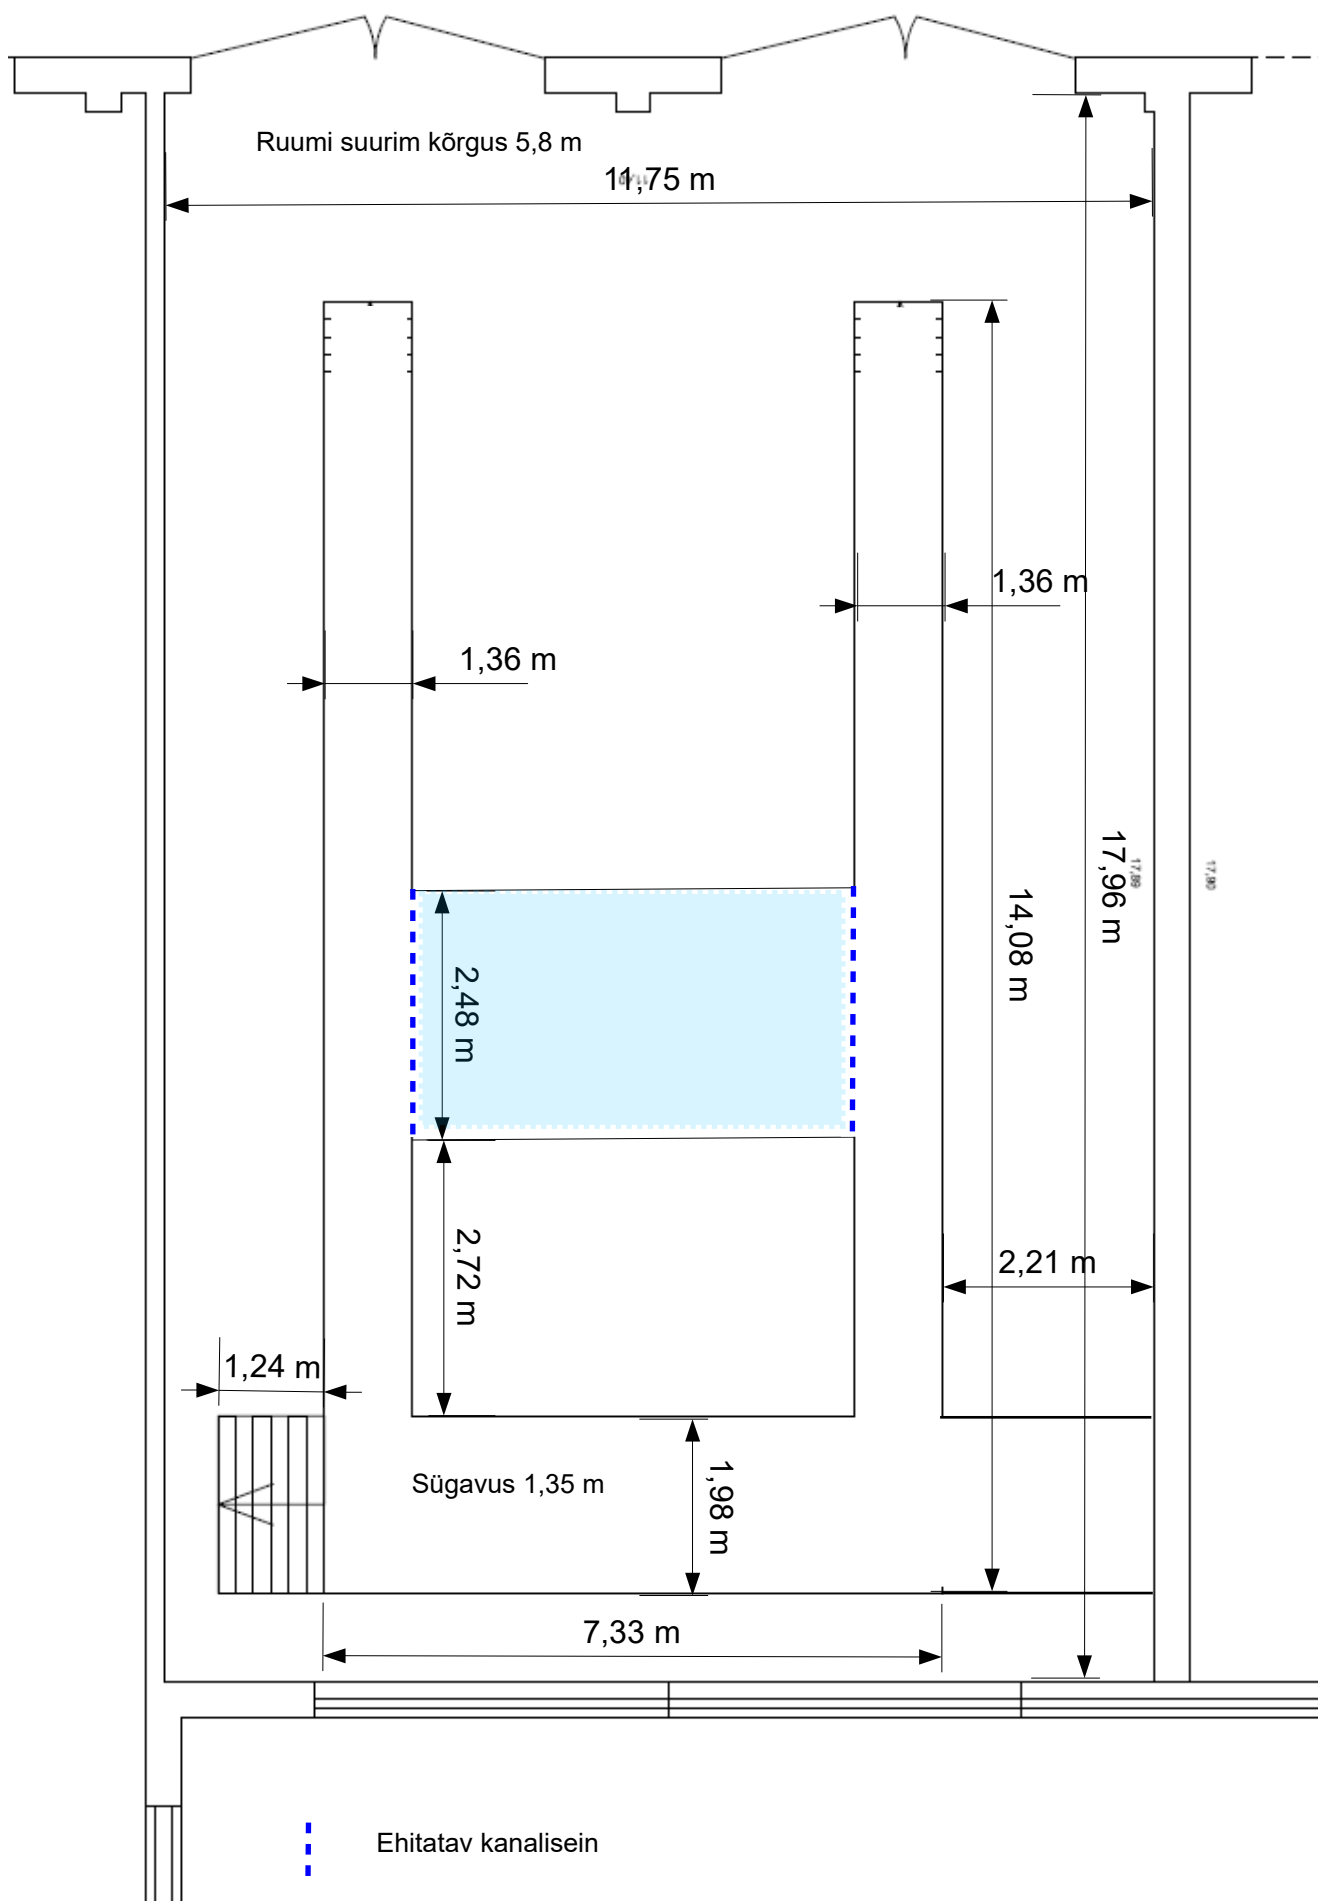

--- Ehitatav kanalisein

■ Täidetav kanalisosa