


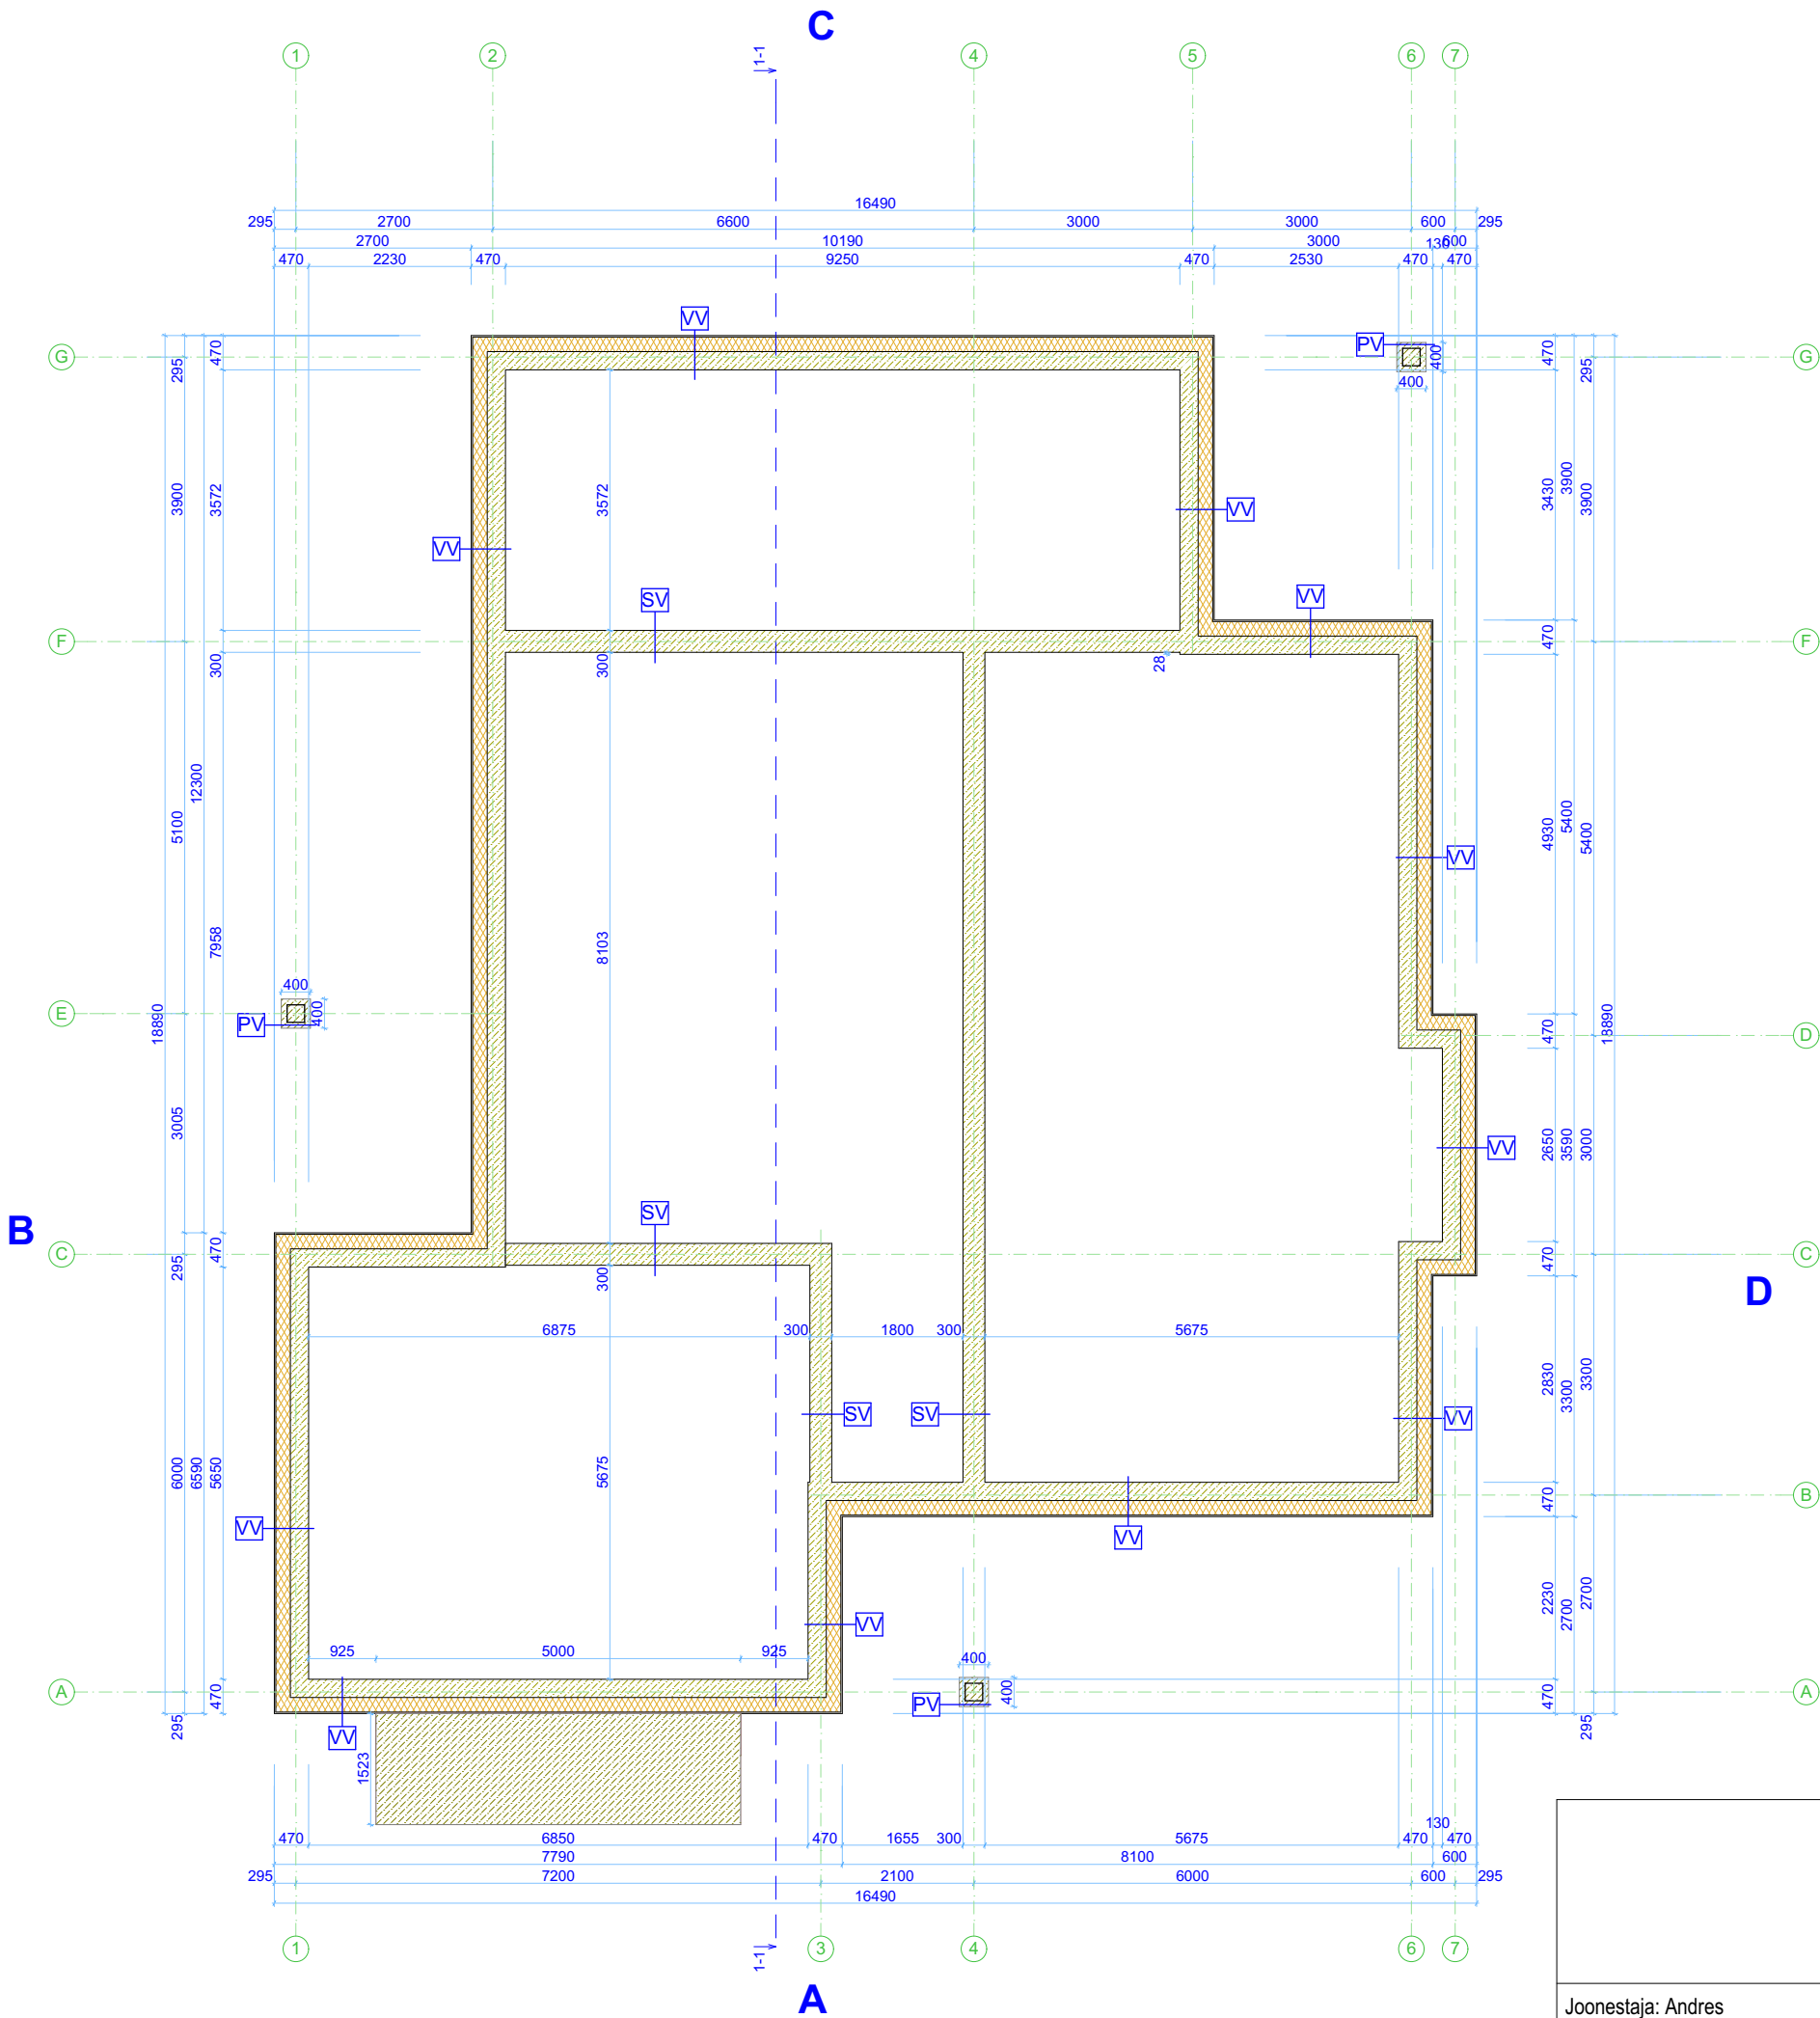

Tingmärgid	
	proj. arm. betoon
	proj. vahtpolüstürool

Projekteeritavad konstruktsioonid	
	Välisvundament
	polümeerkrohv
	vahtpolüstürooltaldmik 200 mm
	arm. betoon 250 mm
	Sisevundament
	arm. betoon 300 mm
	Postivundament
	arm. betoon 400 mm

Märkused:	
1.	Kõiki projektis esitatud materjale on lubatud asendada samaväärsetega
2.	Kõik mõõdud täpsustada objektil
3.	Kõikide toodete paigaldamisel tuleb lähtuda paigaldusjuhenditest
4.	Konstruktiivsed joonised lahendada põhiprojektiga

Joonestaja: Andres Vastutav spetsialist: Marina	Projekt: ÜKSIKELAMU PÜSTITAMINE	Töö nr:
	Aadress: Kalesi küla, Raasiku vald, Harjumaa	Staadium: EP
	Tellijä: Kalle	Kuupäev:
Joonis: VUNDAMENDI PLAAN		Mõõtkava: M1:100
		Tüüpprojekt: Z281
		Leht: AR-5-01