PÕRANDAPLAAN

2. KORRUSE PLAAN M1:75

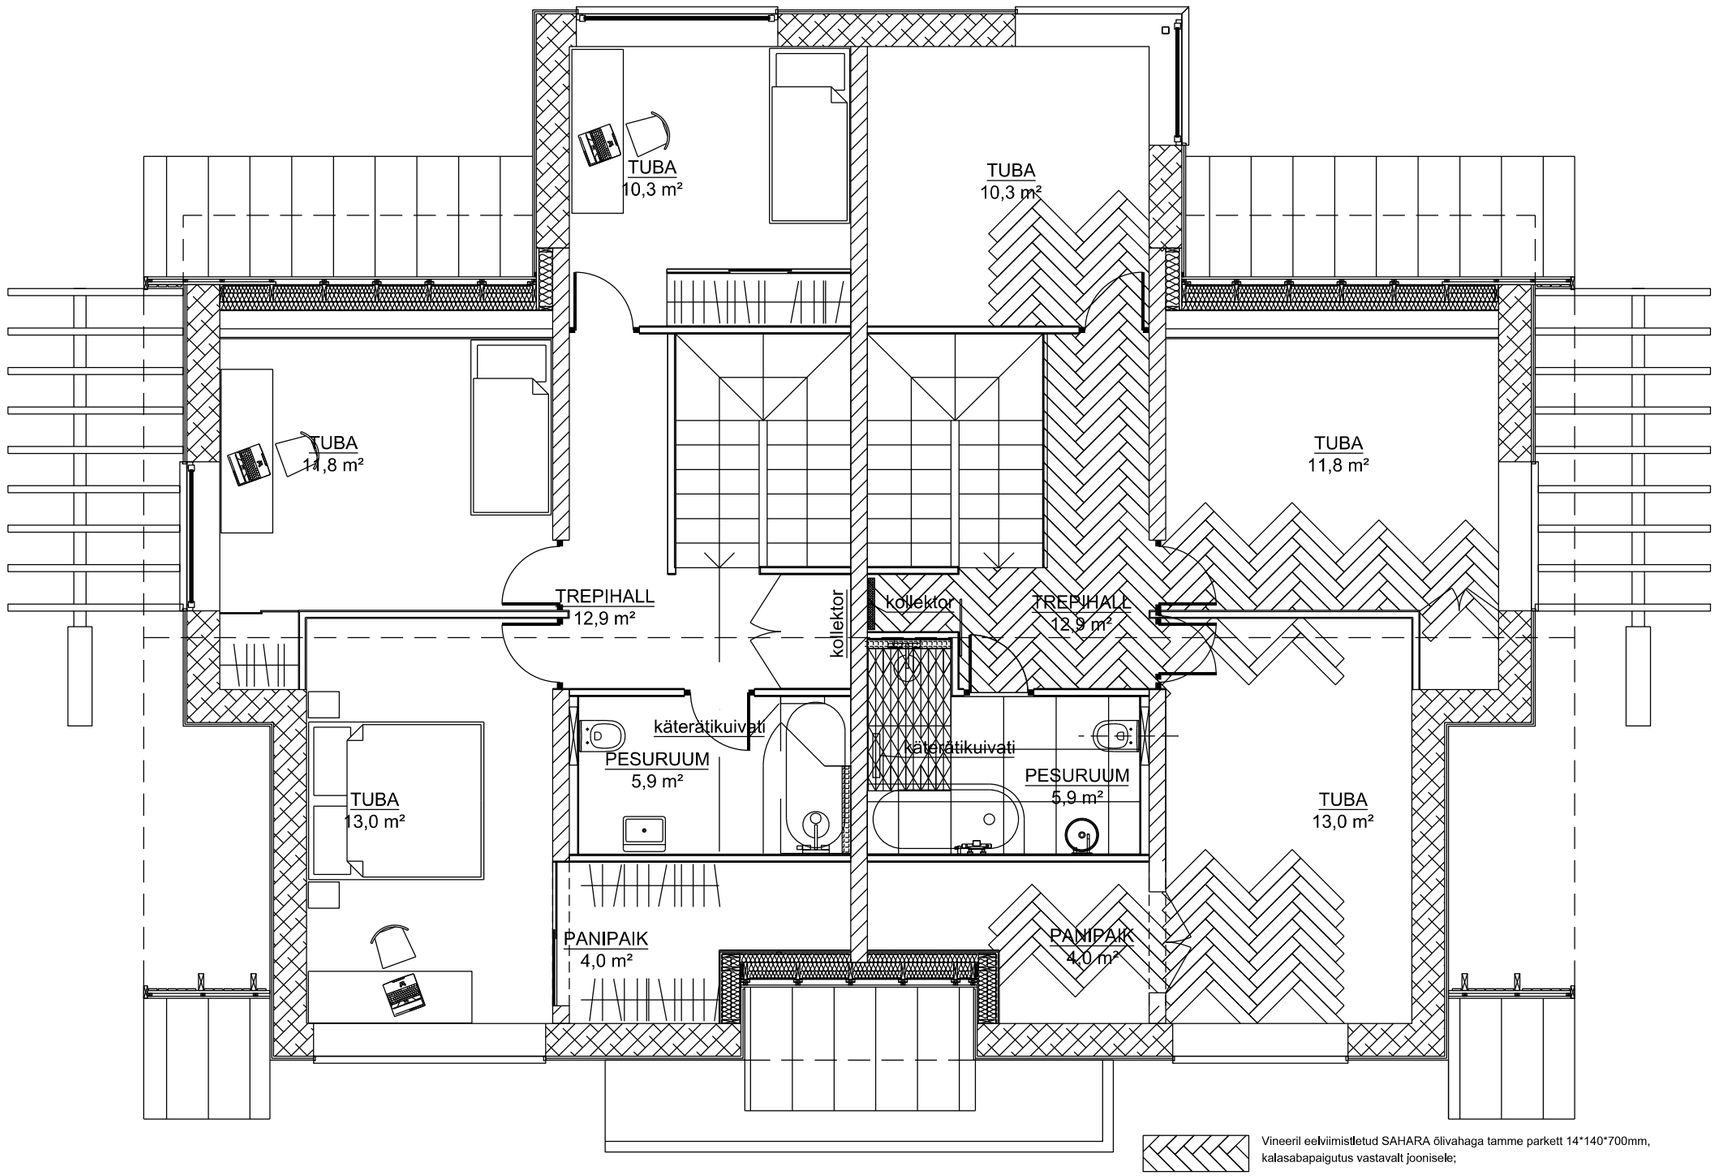

Vineeril eelviimistletud SAHARA õlivahaga tamme parkett 14*140*700mm, kalasabapaigutus vastavalt joonisele;

PERONDA PLANET NATURAL BN48 BONE 21868, 90,7 x 90,7 x 1,05 cm; (vuugitäidis põrandal Kiilto 240, seinal Kiilto 40);

PERONDA PLANET Mud, BN48, 21867,MÖÖT 90,7 x 90,7 x 1,05 cm; (vuugitäide seinas Kiilto 44 tumehall);

PERONDA TRI. PLANET 8,6x 29,6 cm SOFT P15, BONE 22486; (vuugitäide kolmnurk- plaatide vahel põrandal Kiilto 240)

PERONDA TRI. PLANET 8,6x 29,6 cm SOFT P15, MUD 22488;