
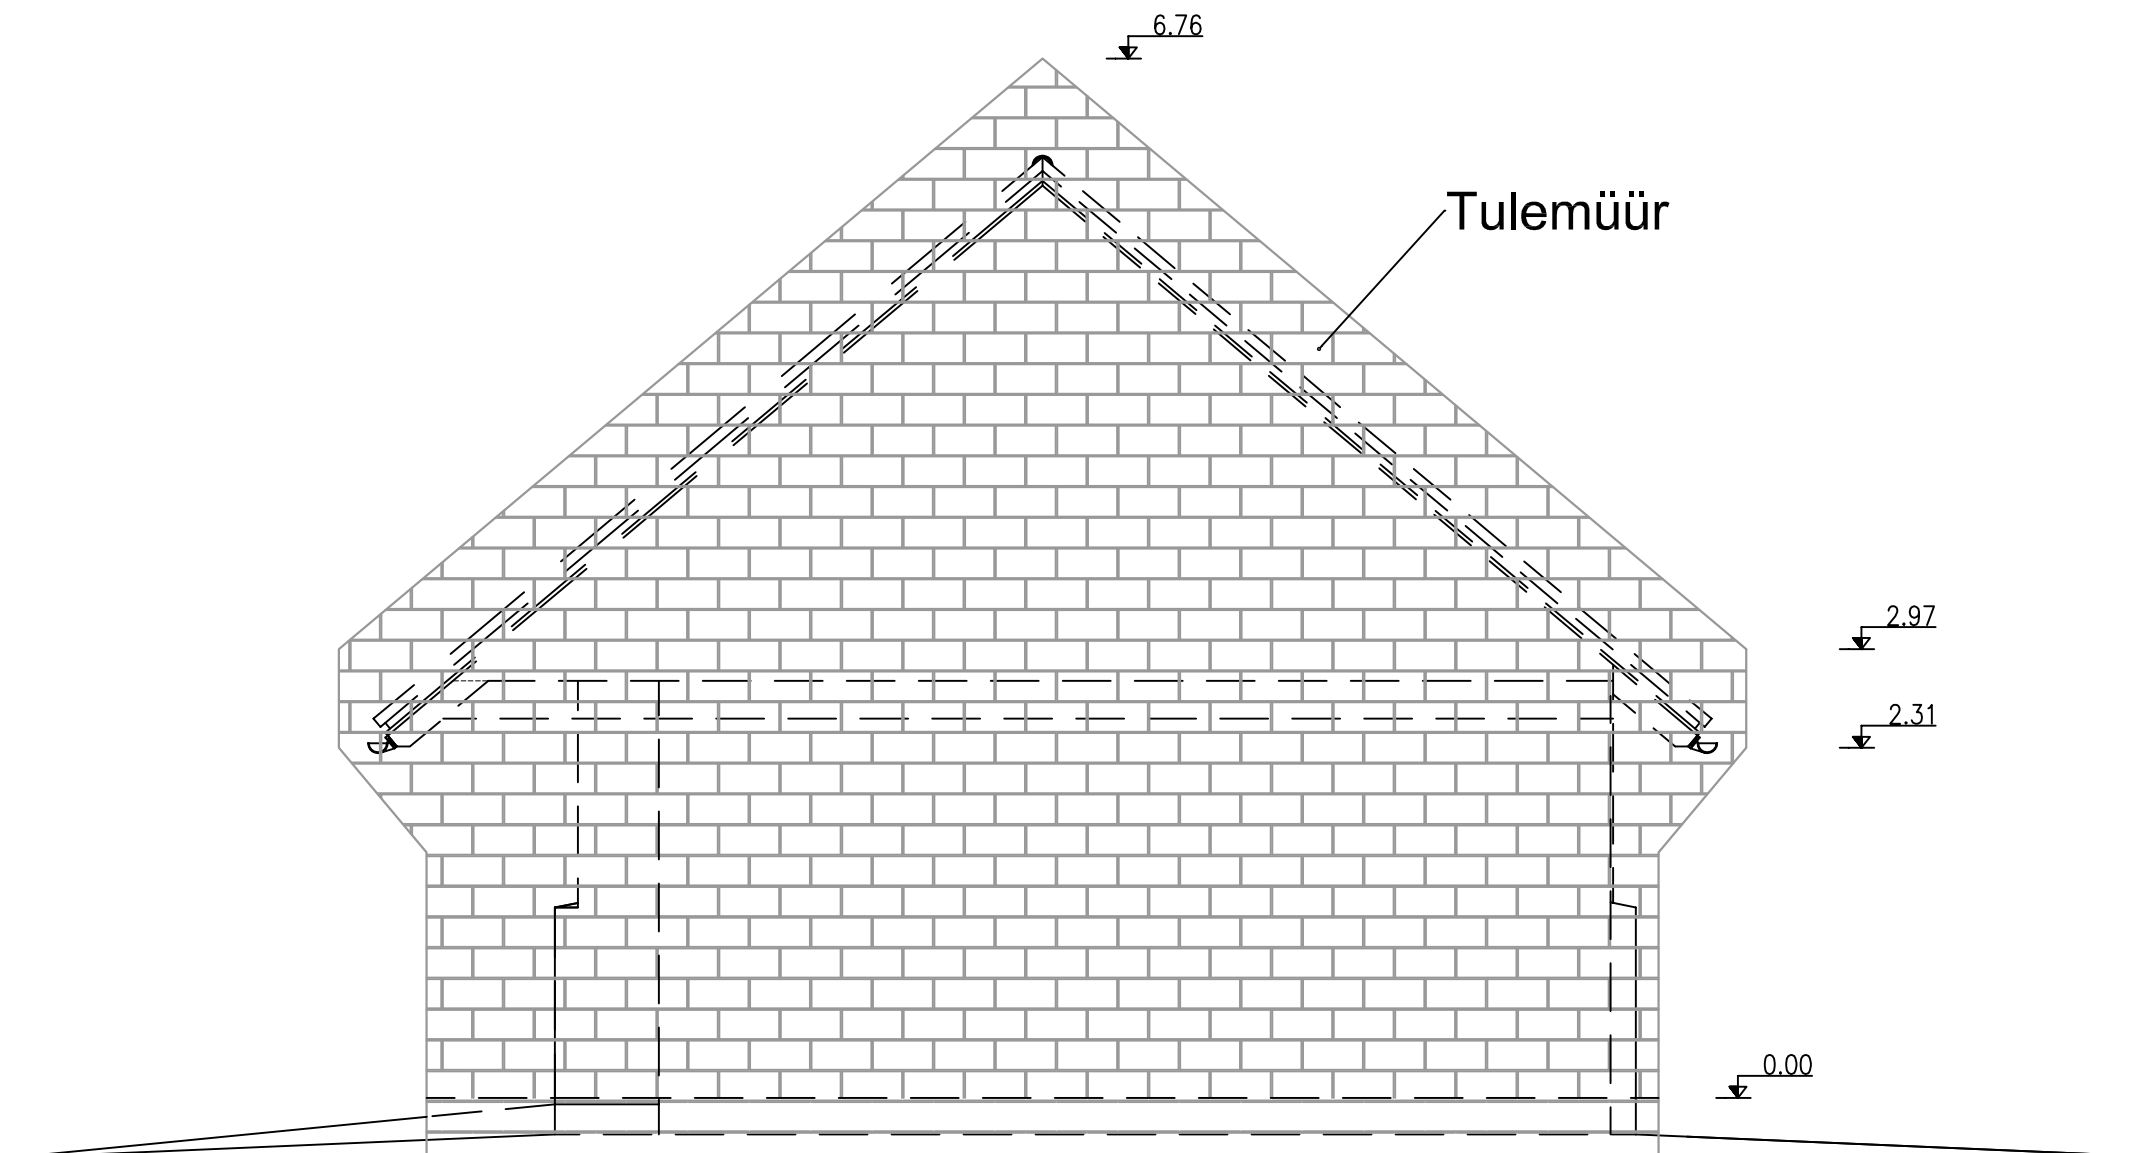
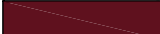


 

VÄLISVIIMISTLUSMATERJALID:

1.  SOKKEL: ÕHEKKROHV TOON HALL
2.  VOODRILAUD:TOON ROOTSI PUNANE MULDVÄRV
3.  VÄLISUKS:TOON PRUUN K111
4.  PIIRLIISTUD:TOON MAALRIVALGE F157
5.  AKNAD: TOON VALGE
6.  VEEPLEKID ,VIHMAVEETORUD, KATUSETARINDID, TOON HALL
7.  KATUS:ETERNIIT , TOON HALL
8.  MAAKIVIMÜÜR PUHTAL VUUGIL

Märkused:
Toonid valitud Tikkurilla Monicolor Nova

		Joonis:	VAADE EDELAST	AR-02
		Aadress:	1 Pahtpää küla, Räpina vald, Põlvamaa	PP
		Tellijä:	- - - - -IK	Märts 2019