


Tulemüür

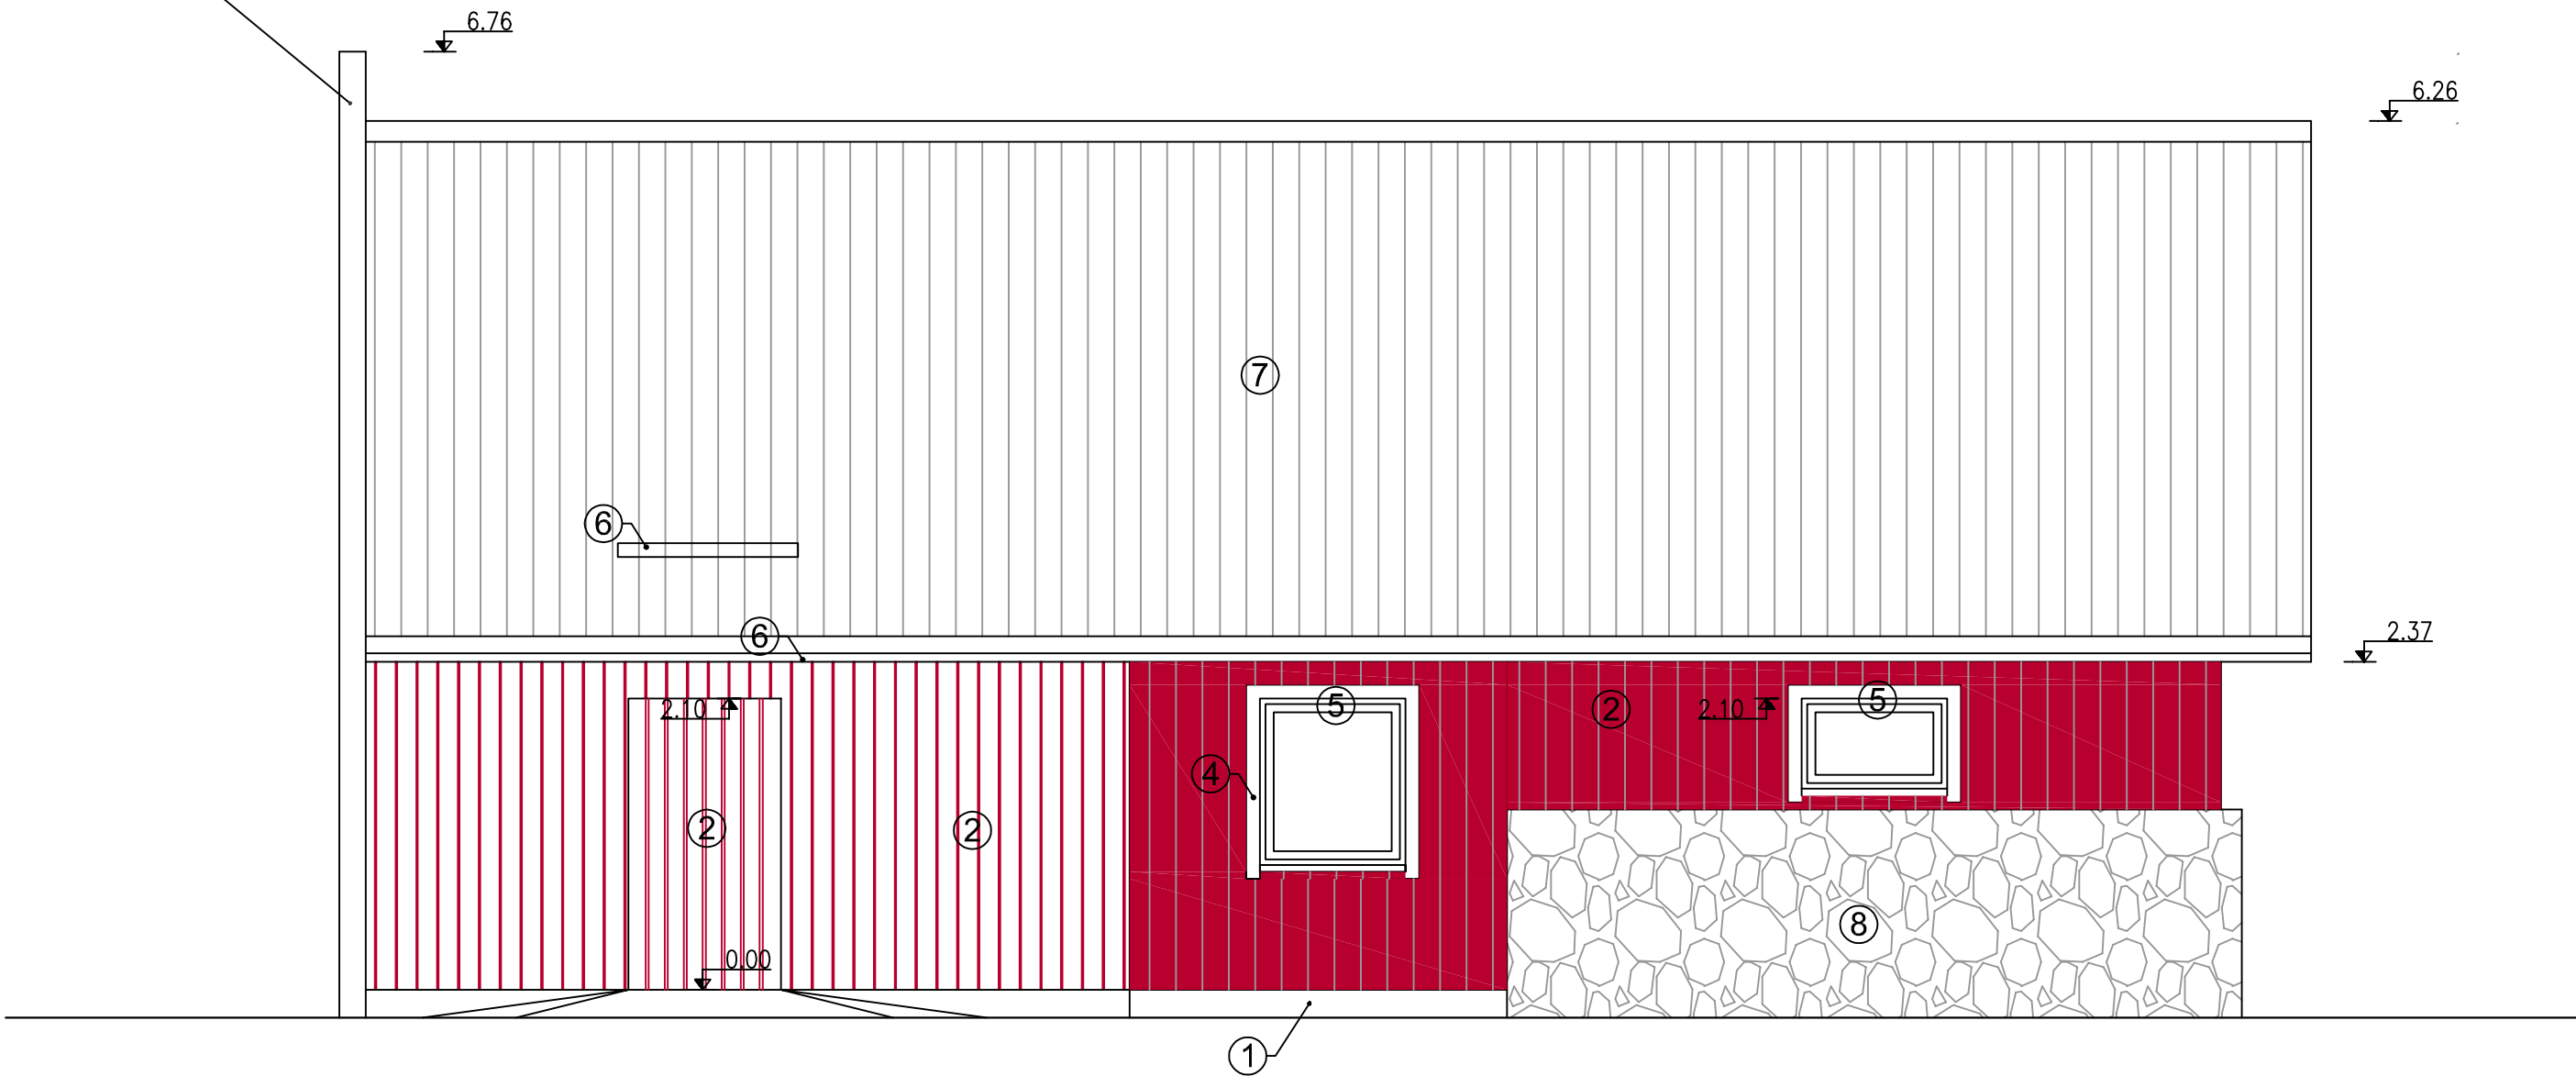

VÄLISVIIMISTLUSMATERJALID:

- | | | |
|----|--|--|
| 1. | | SOKKEL: ÕHEKKROHV TOON HALL |
| 2. | | VOODRILAUD:TOON ROOTSI PUNANE MULDVÄRV |
| 3. | | VÄLISUKS:TOON PRUUN K111 |
| 4. | | PIIRLIISTUD:TOON MAALRIVALGE F157 |
| 5. | | AKNAD: TOON VALGE |
| 6. | | VEEPLEKID ,VIHMAVEETORUD, KATUSETARINDID, TOON HALL |
| 7. | | KATUS:ETERNIIT , TOON HALL |
| 8. | | MAAKIVIMÜÜR PUHTAL VUUGIL |

Märkused:
Toonid valitud Tikkurilla Monicolor Nova

		Joonis:	VAADE KAGUST	AR-03
		Aadress:	1 Pahtpää küla, Räpina vald, Põlvamaa	PP
		Tellijä:	IK	Märts 2019