


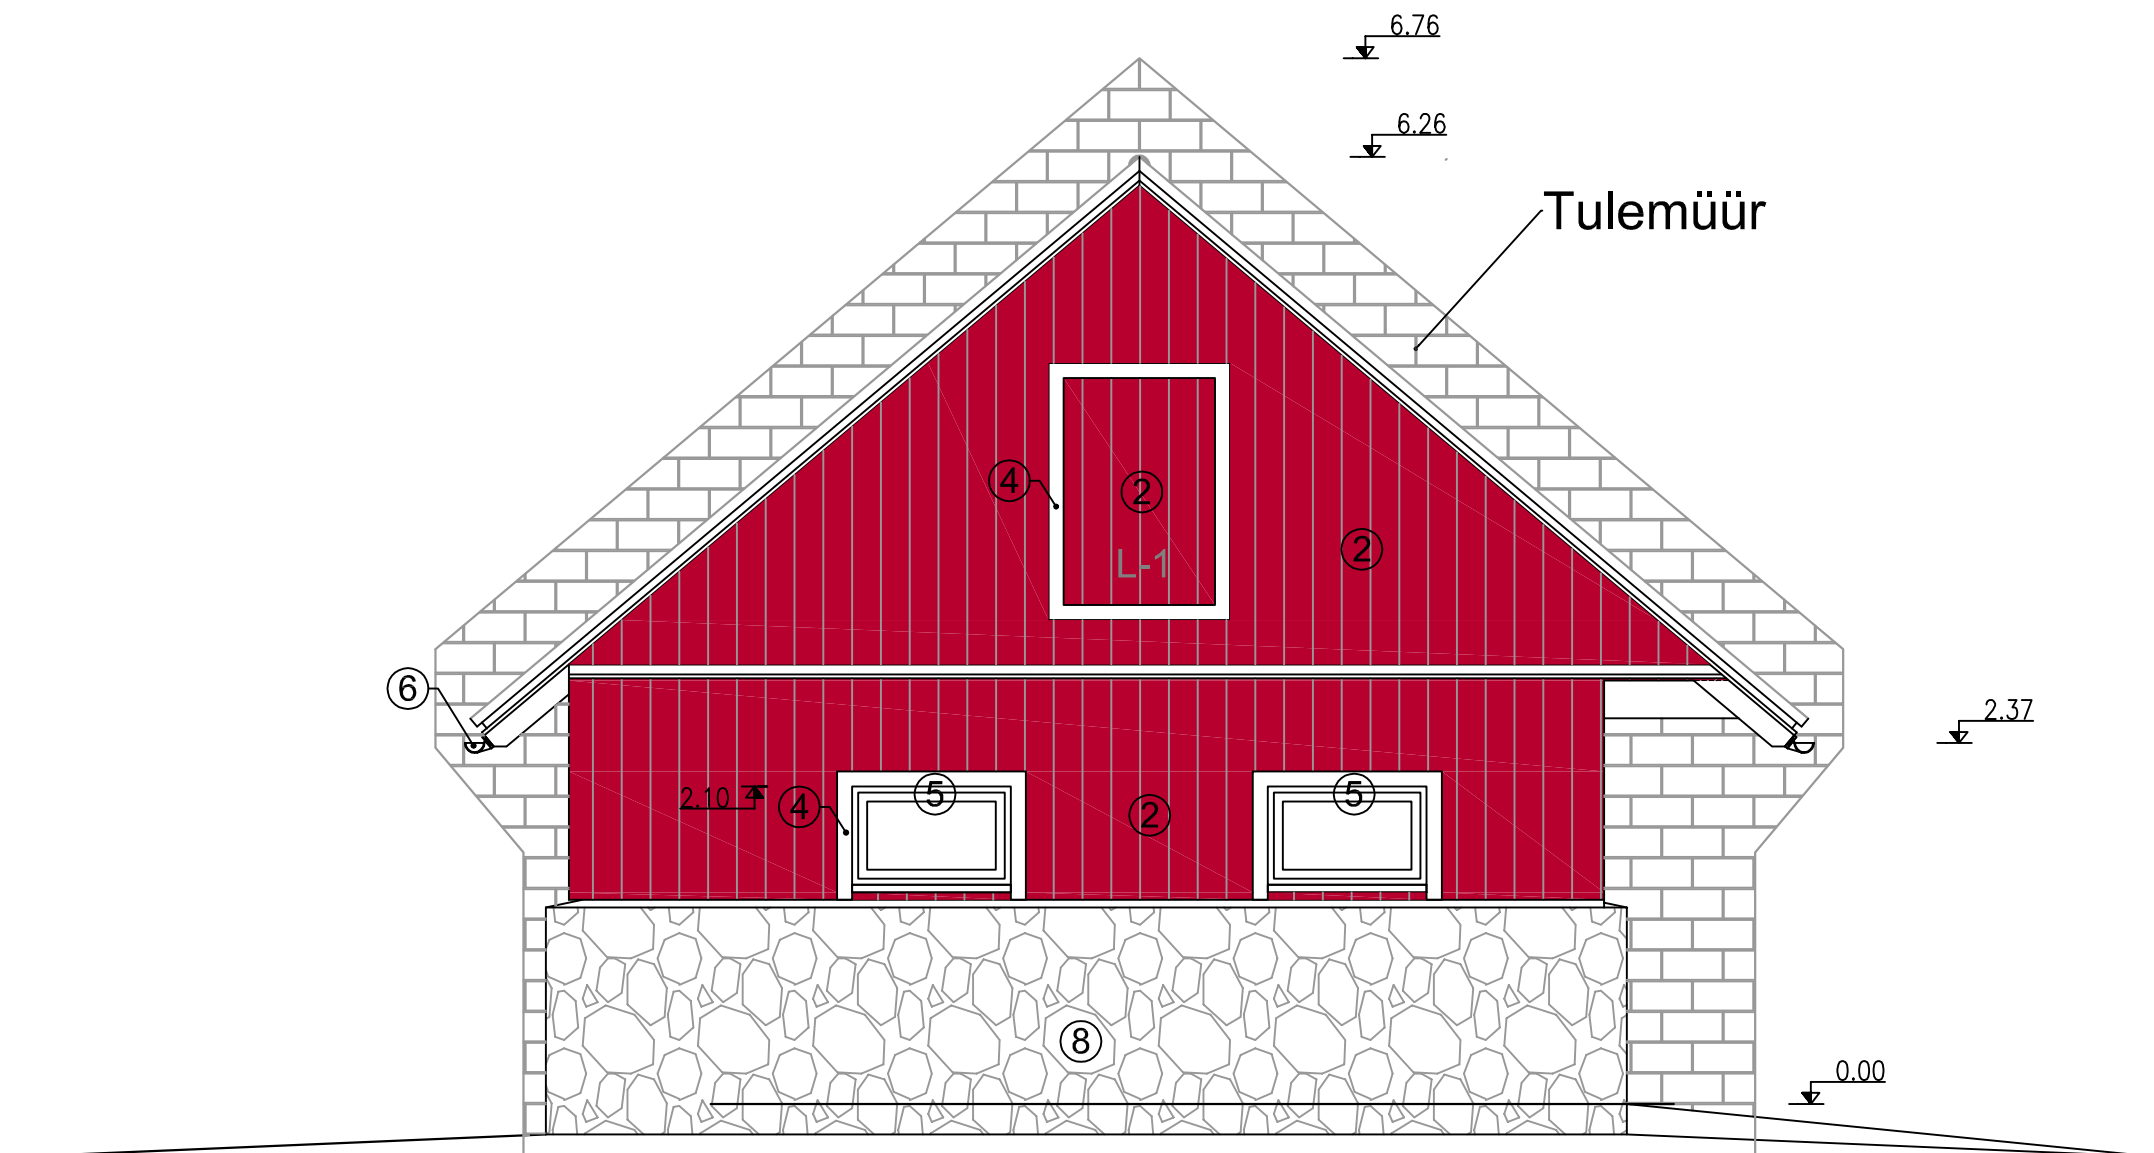

VÄLISVIIMISTLUSMATERJALID:

1. SOKKEL: ÕHEKKROHV TOON HALL
2. VOODRILAUD:TOON ROOTSI PUNANE MULDVÄRV
3. VÄLISUKS:TOON PRUUN K111
4. PIIRLIISTUD:TOON MAALRIVALGE F157
5. AKNAD: TOON VALGE
6. VEEPLEKID ,VIHMAVEETORUD, KATUSETARINDID, TOON HALL
7. KATUS:ETERNIIT , TOON HALL
8. MAAKIVIMÜÜR PUHTAL VUUGIL

Märkused:
Toonid valitud Tikkurilla Monicolor Nova

		Joonis:	VAADE KIRDEST	AR-04
		Aadress:	T Pahtpää küla, Räpina vald, Põlvamaa	PP
		Tellijä:	IK	Märts 2019