


Sademevee renn Ø 120 mm
kalle 2...6 mm meetri kohta

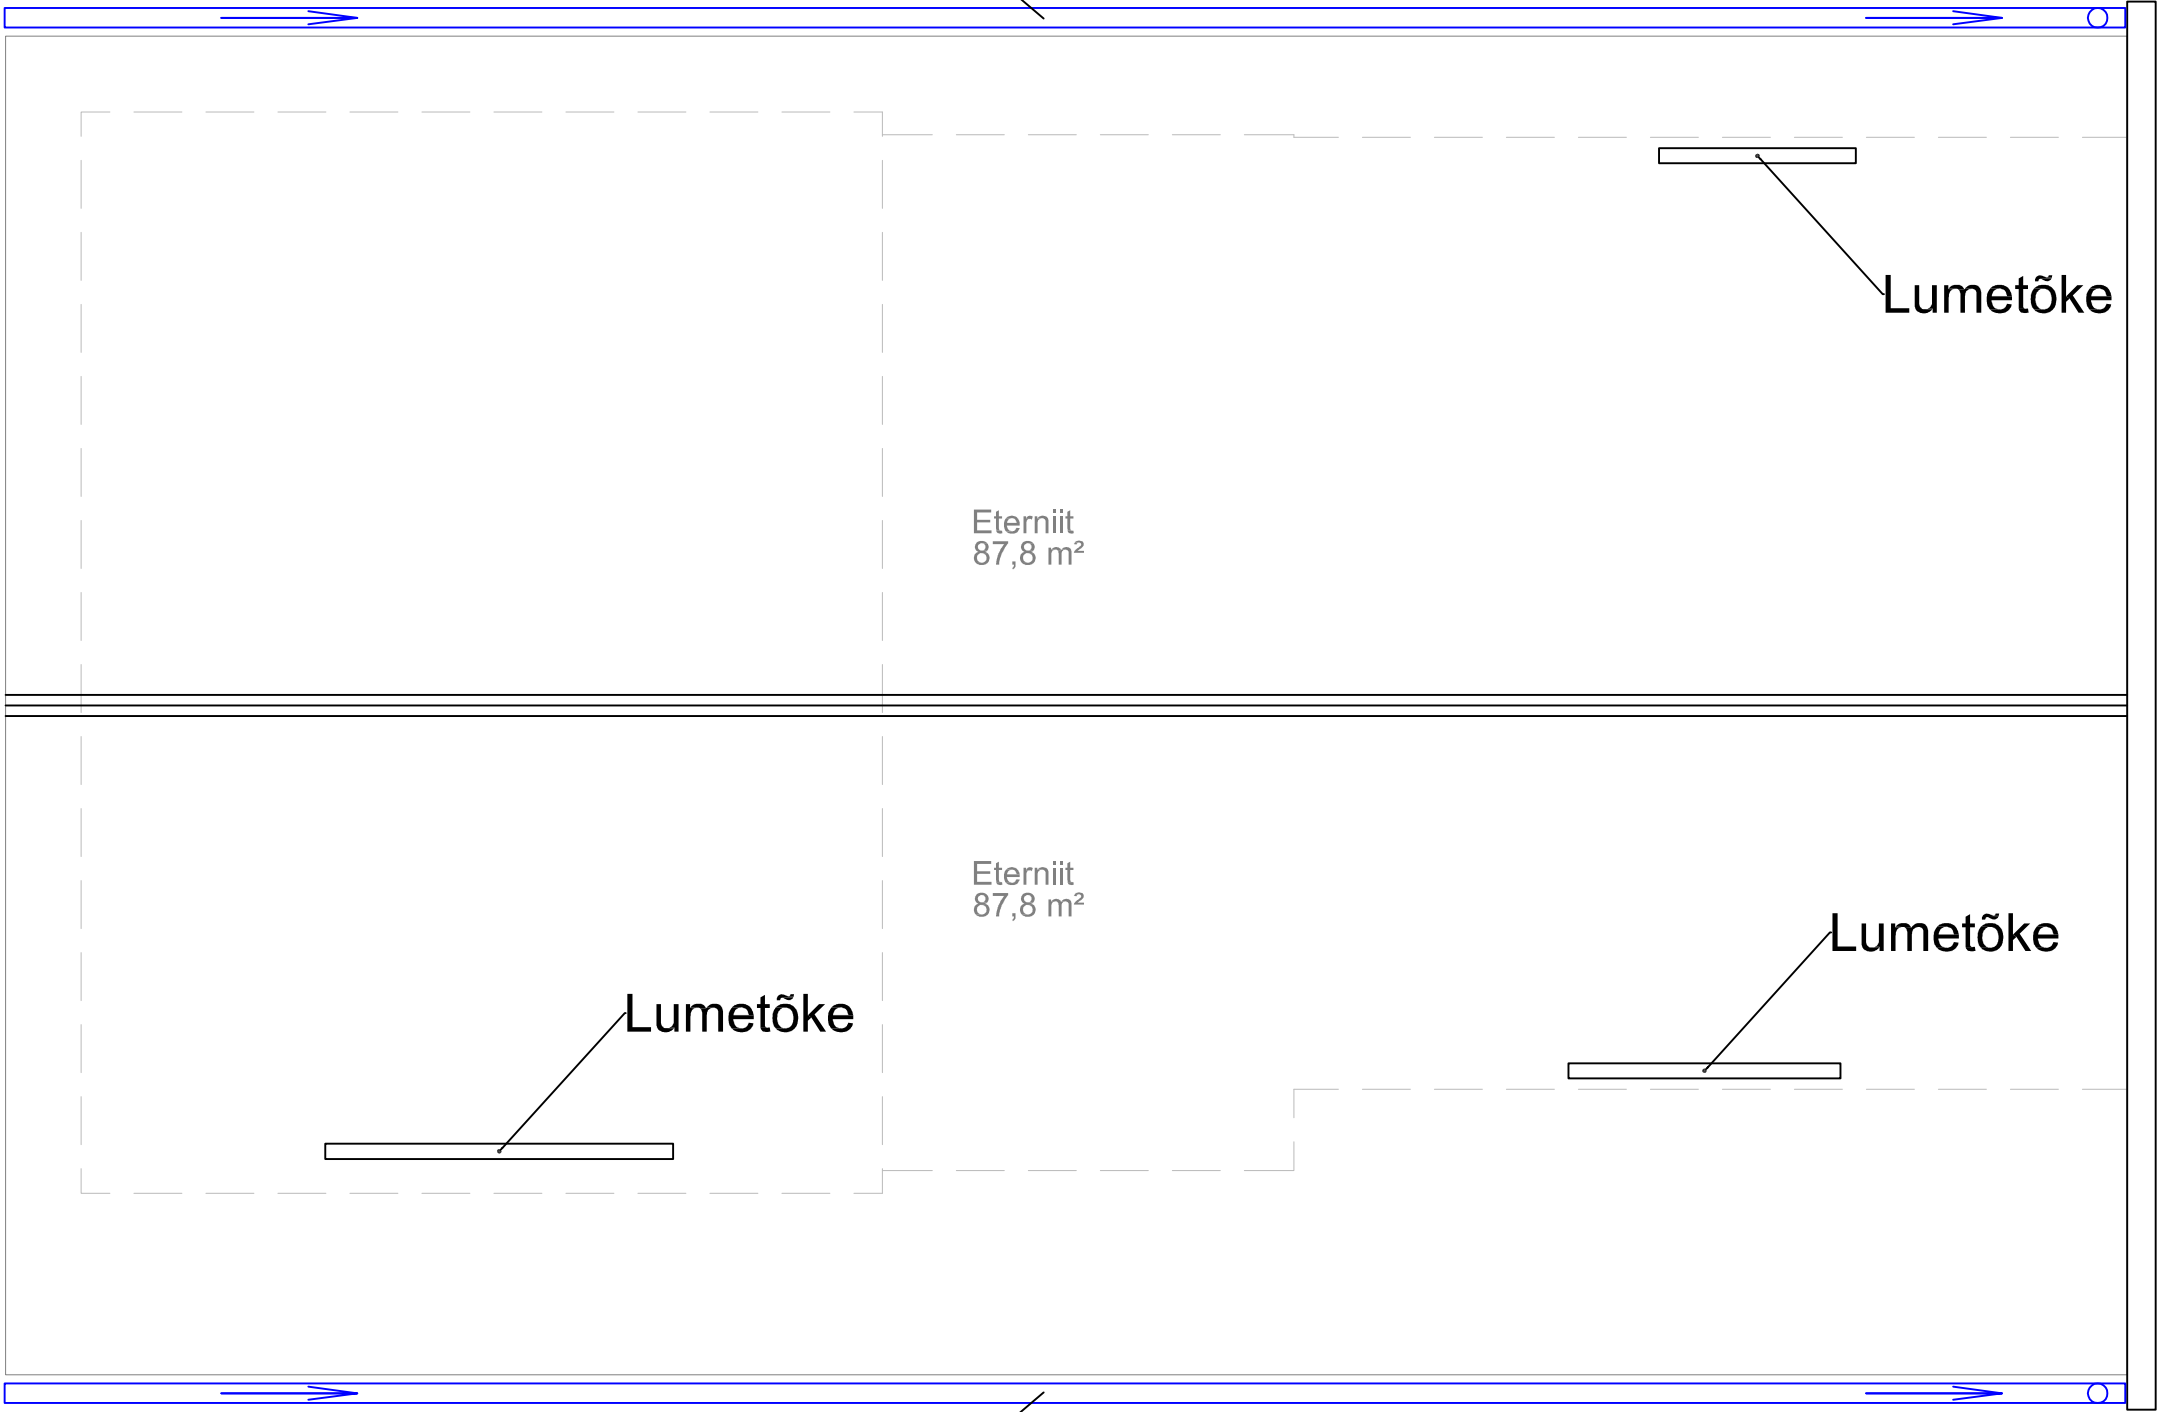

Sademevee renn Ø 120 mm
kalle 2...6 mm meetri kohta

		Joonis:	Katuse plaan	AR-07
		Aadress:	Pahtpää küla, Röpina vald, Põlvamaa	PP
		Tellijä:		Märts 2019