


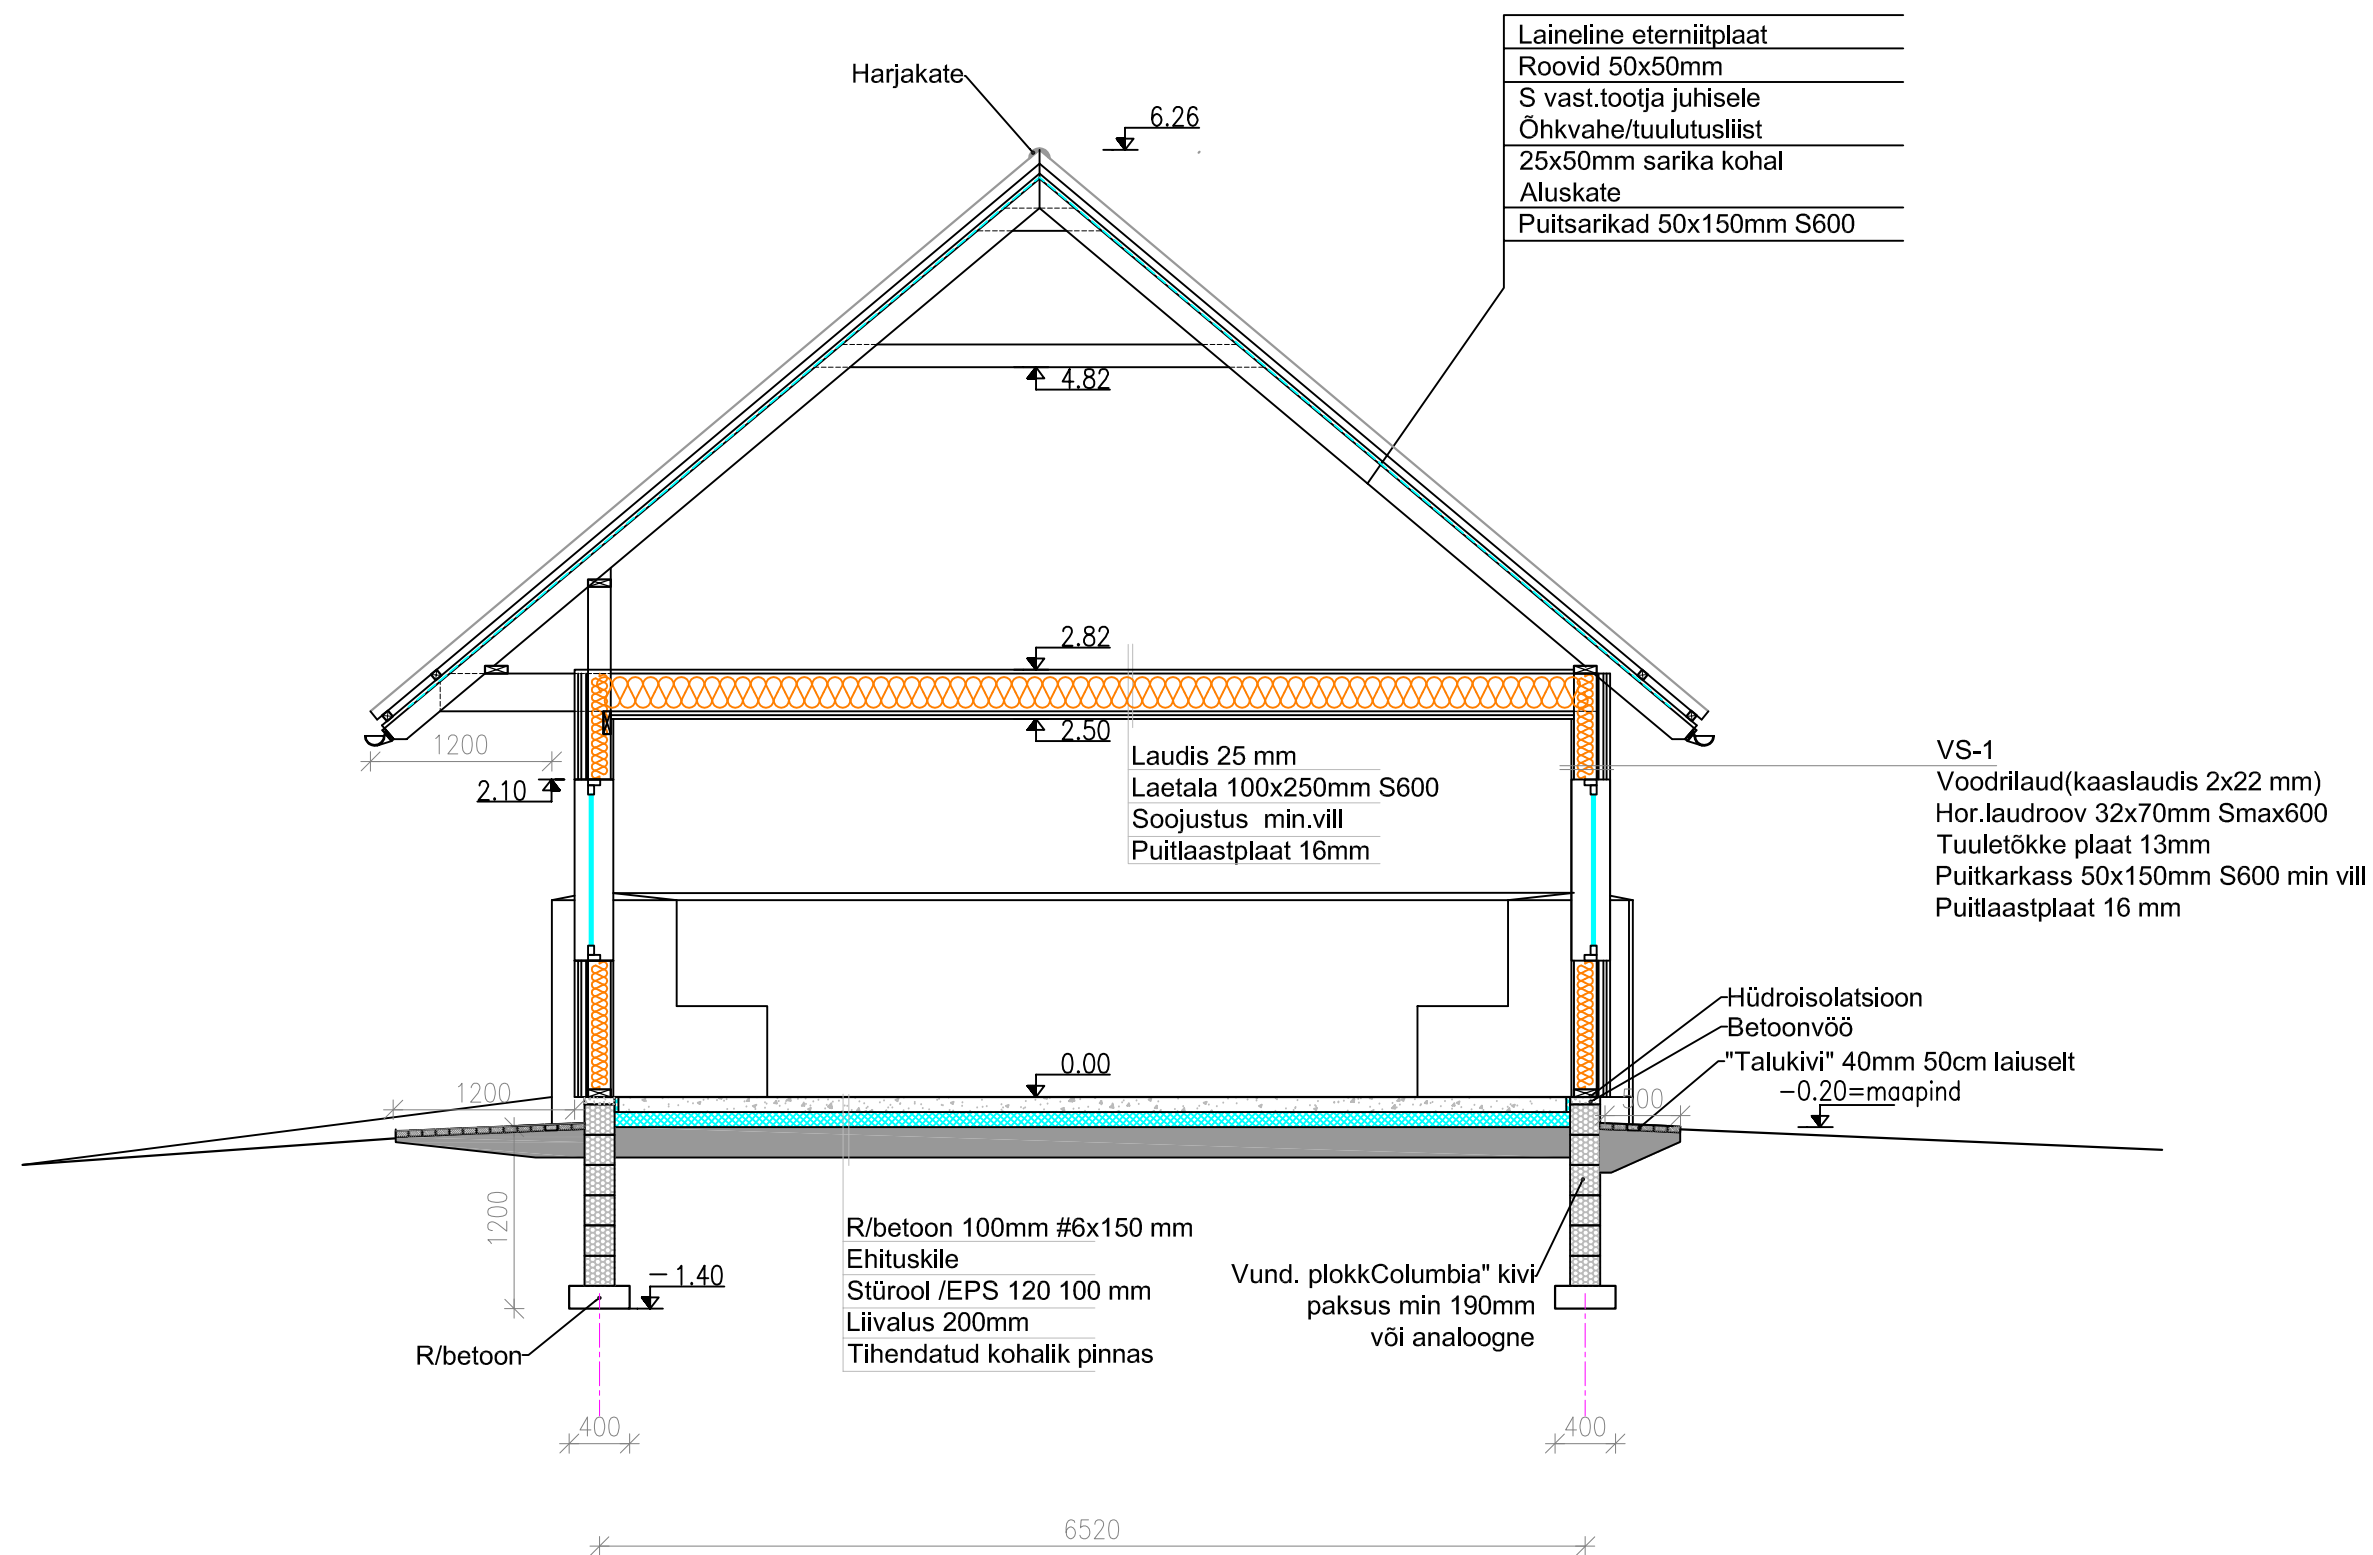

		Joonis:	LÕIGE 2-2	AR-09
		Aadress:	1 Pahtpää küla, Räpina vald, Põlvamaa	PP
		Tellijä:	- - - - -IK	Märts 2019