


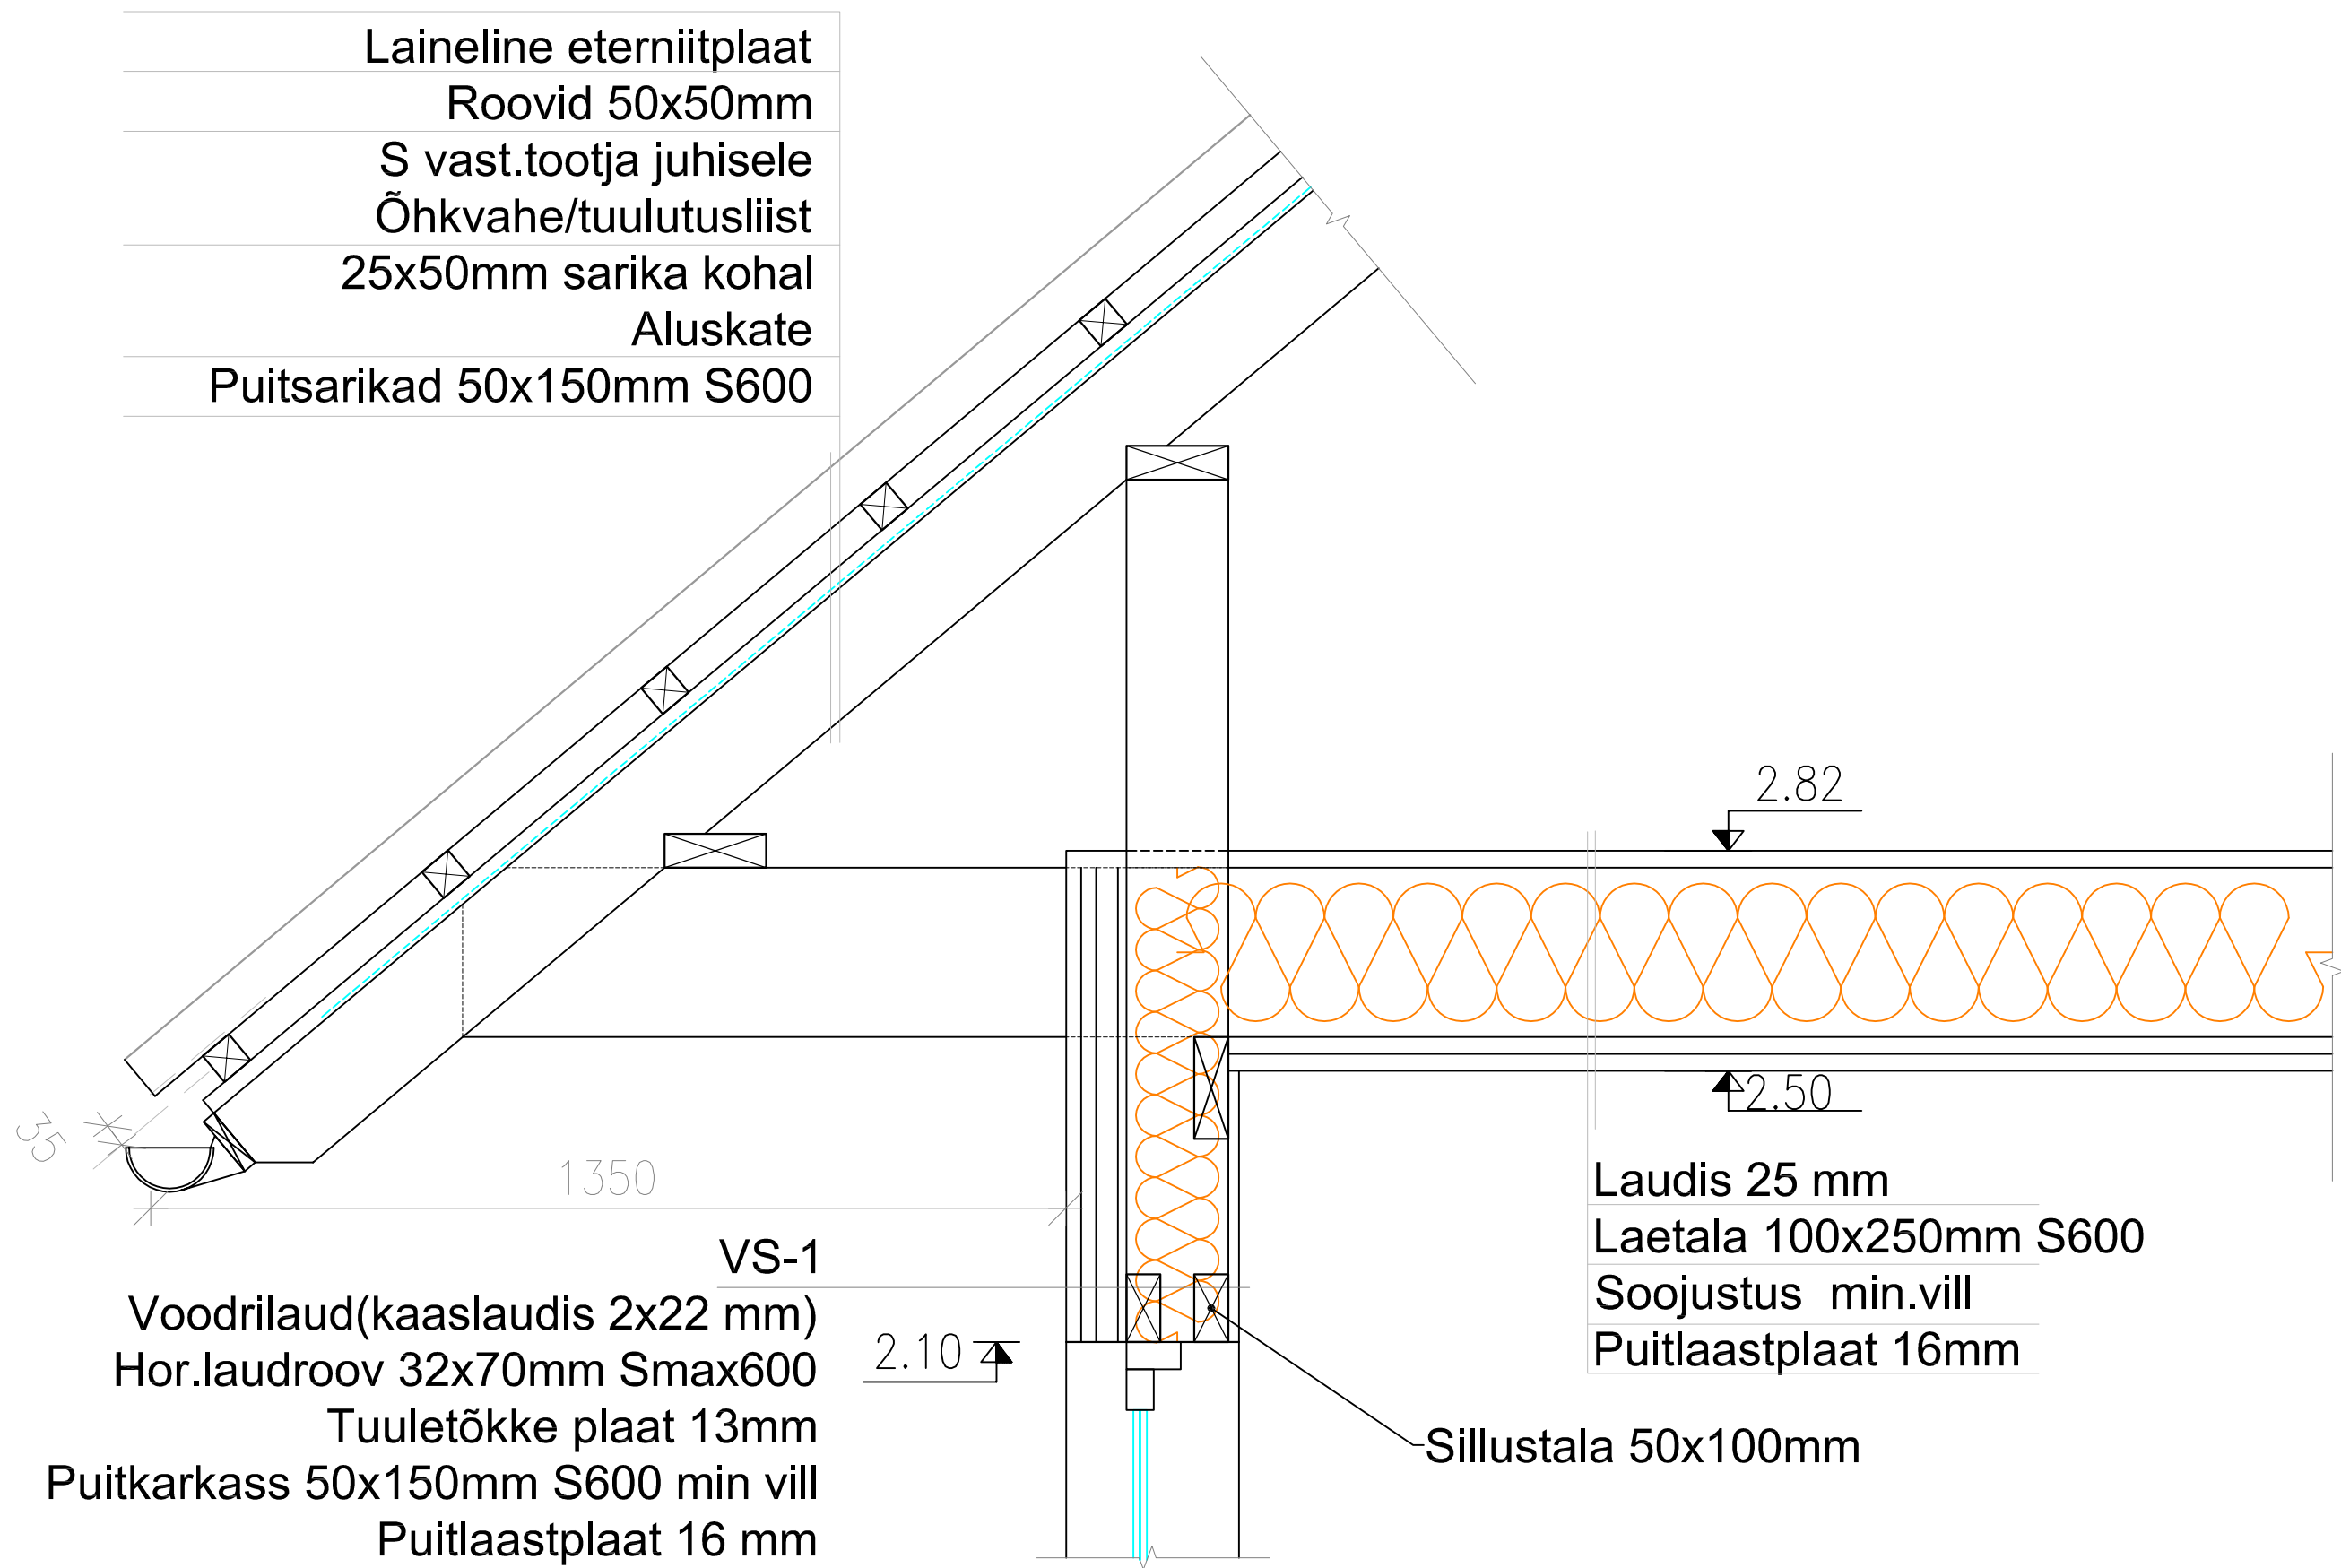

		Joonis:	RÄÄSTA SÕLM	AR-13
		Aadress:	, Pahtpää küla, Räpina vald, Põlvamaa	PP
		Tellijä:		M 1:10
				Märts 2019