
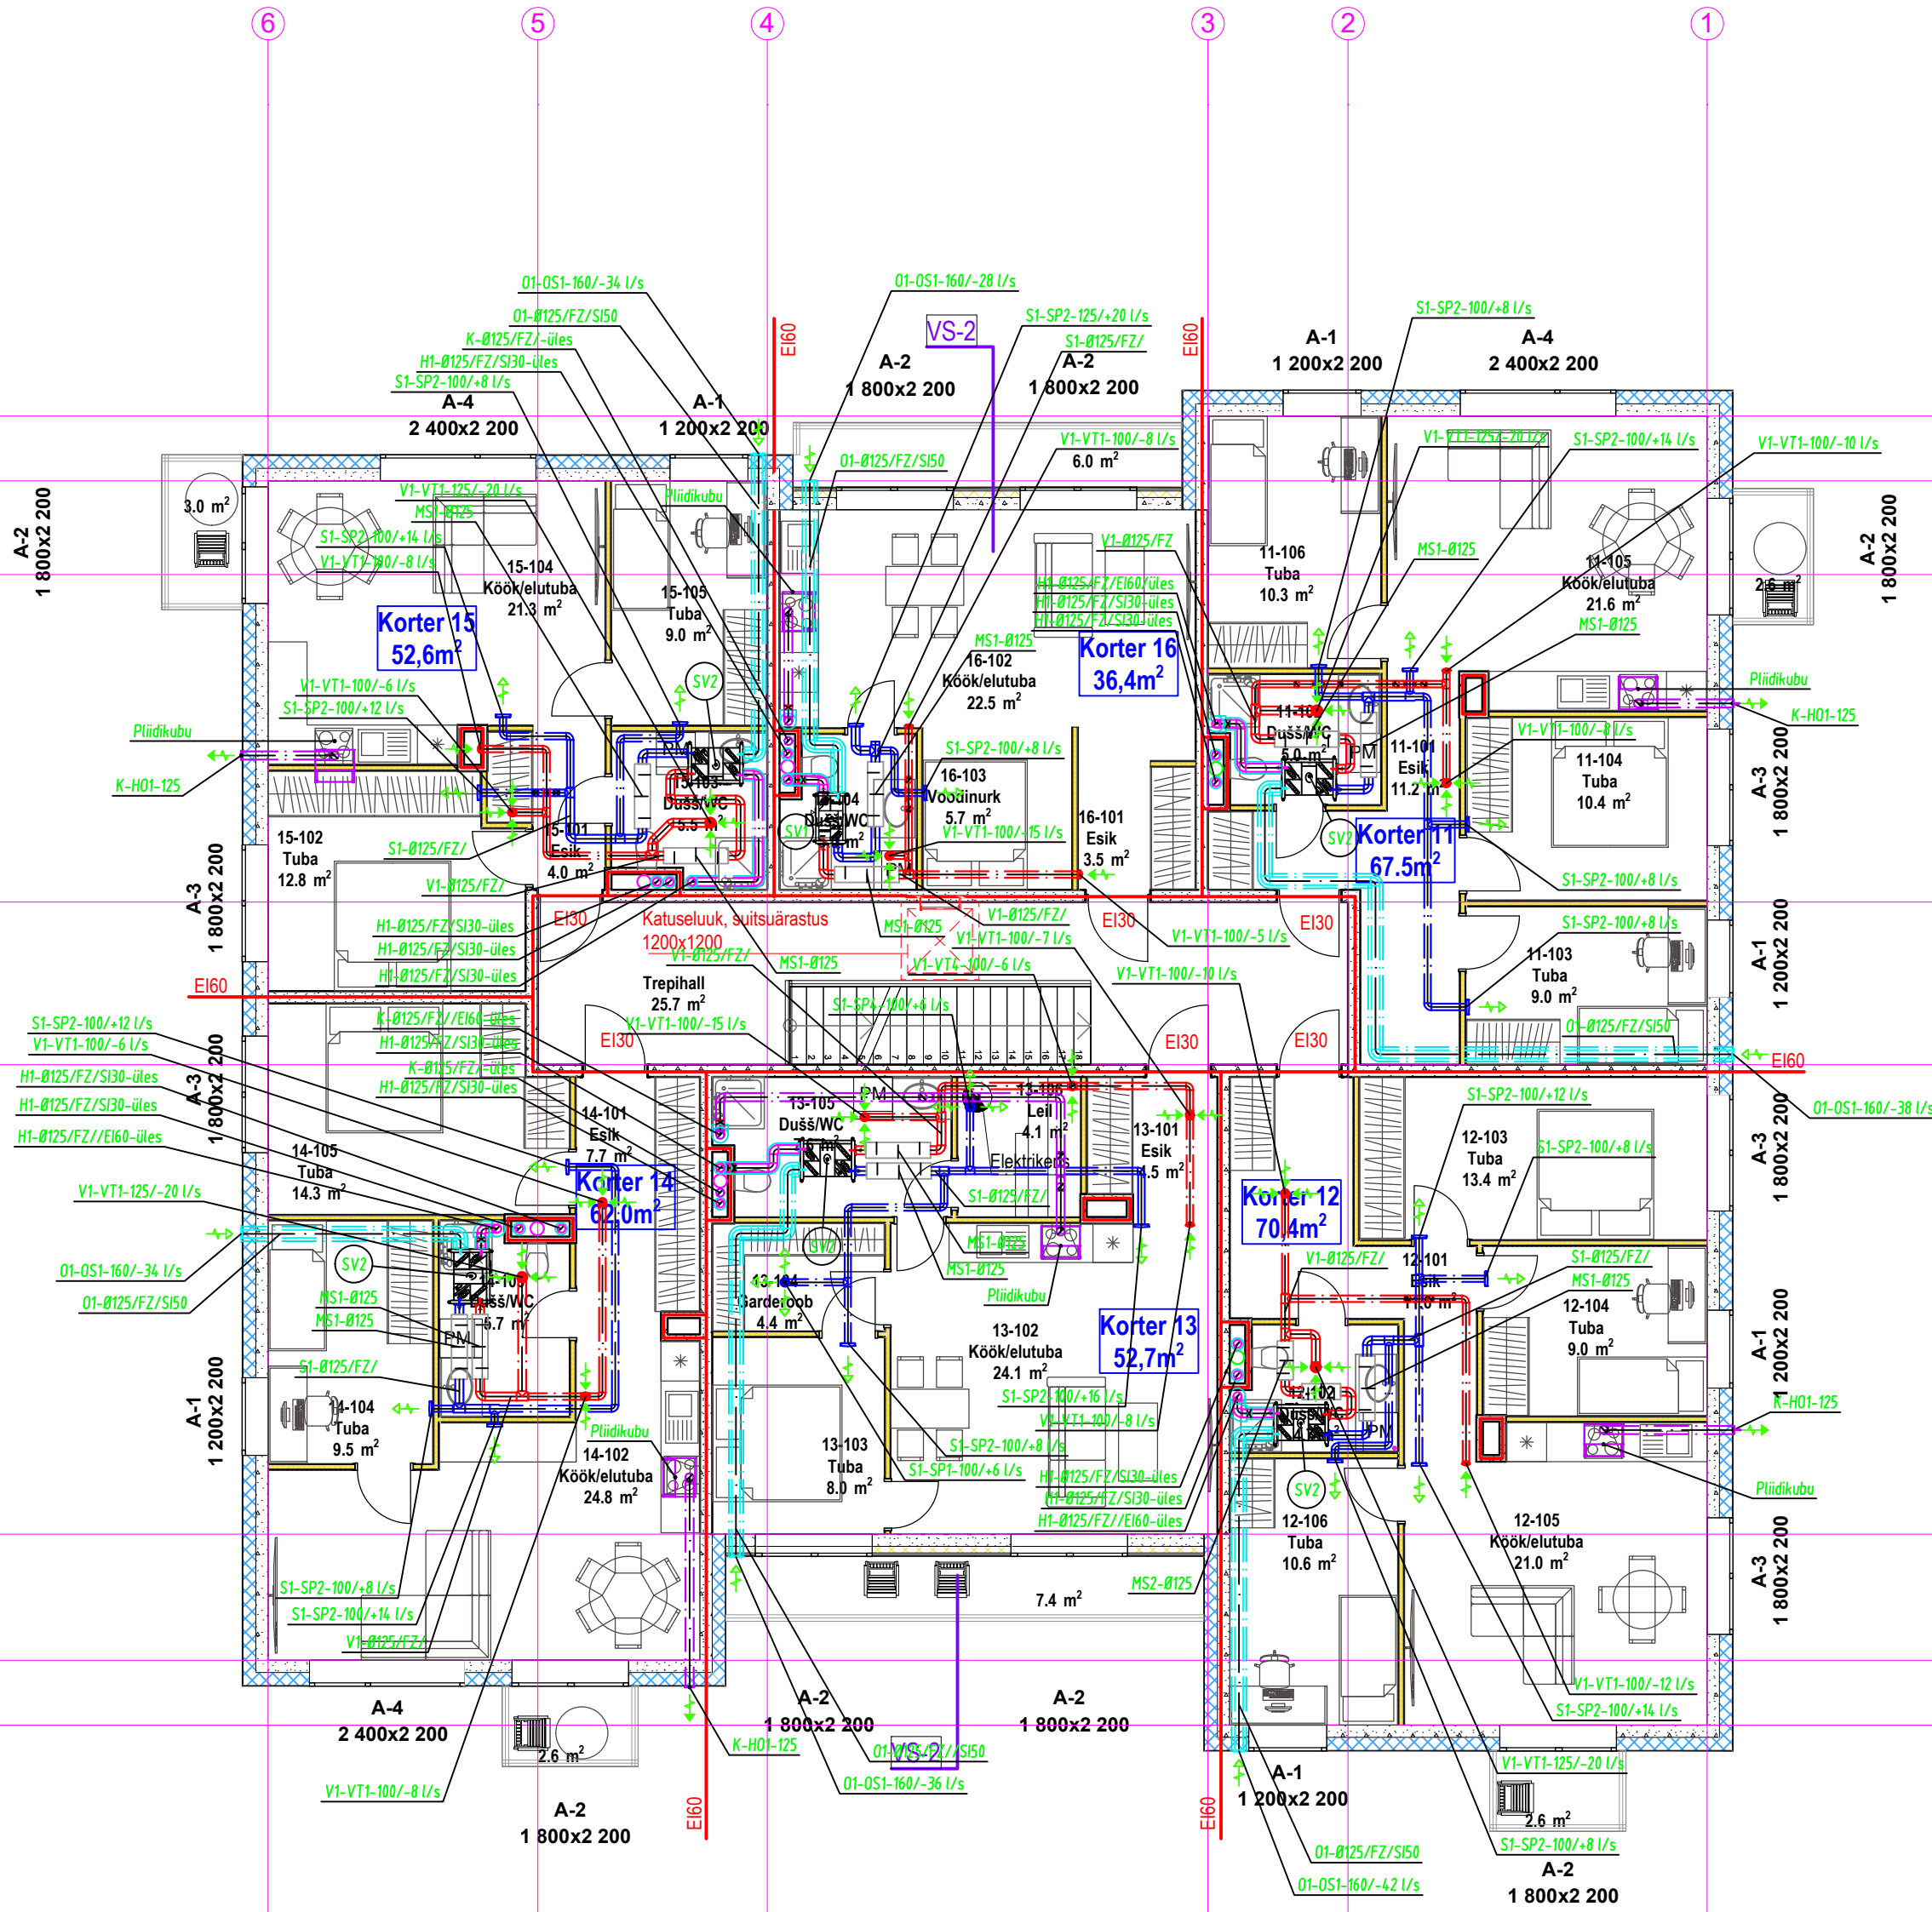


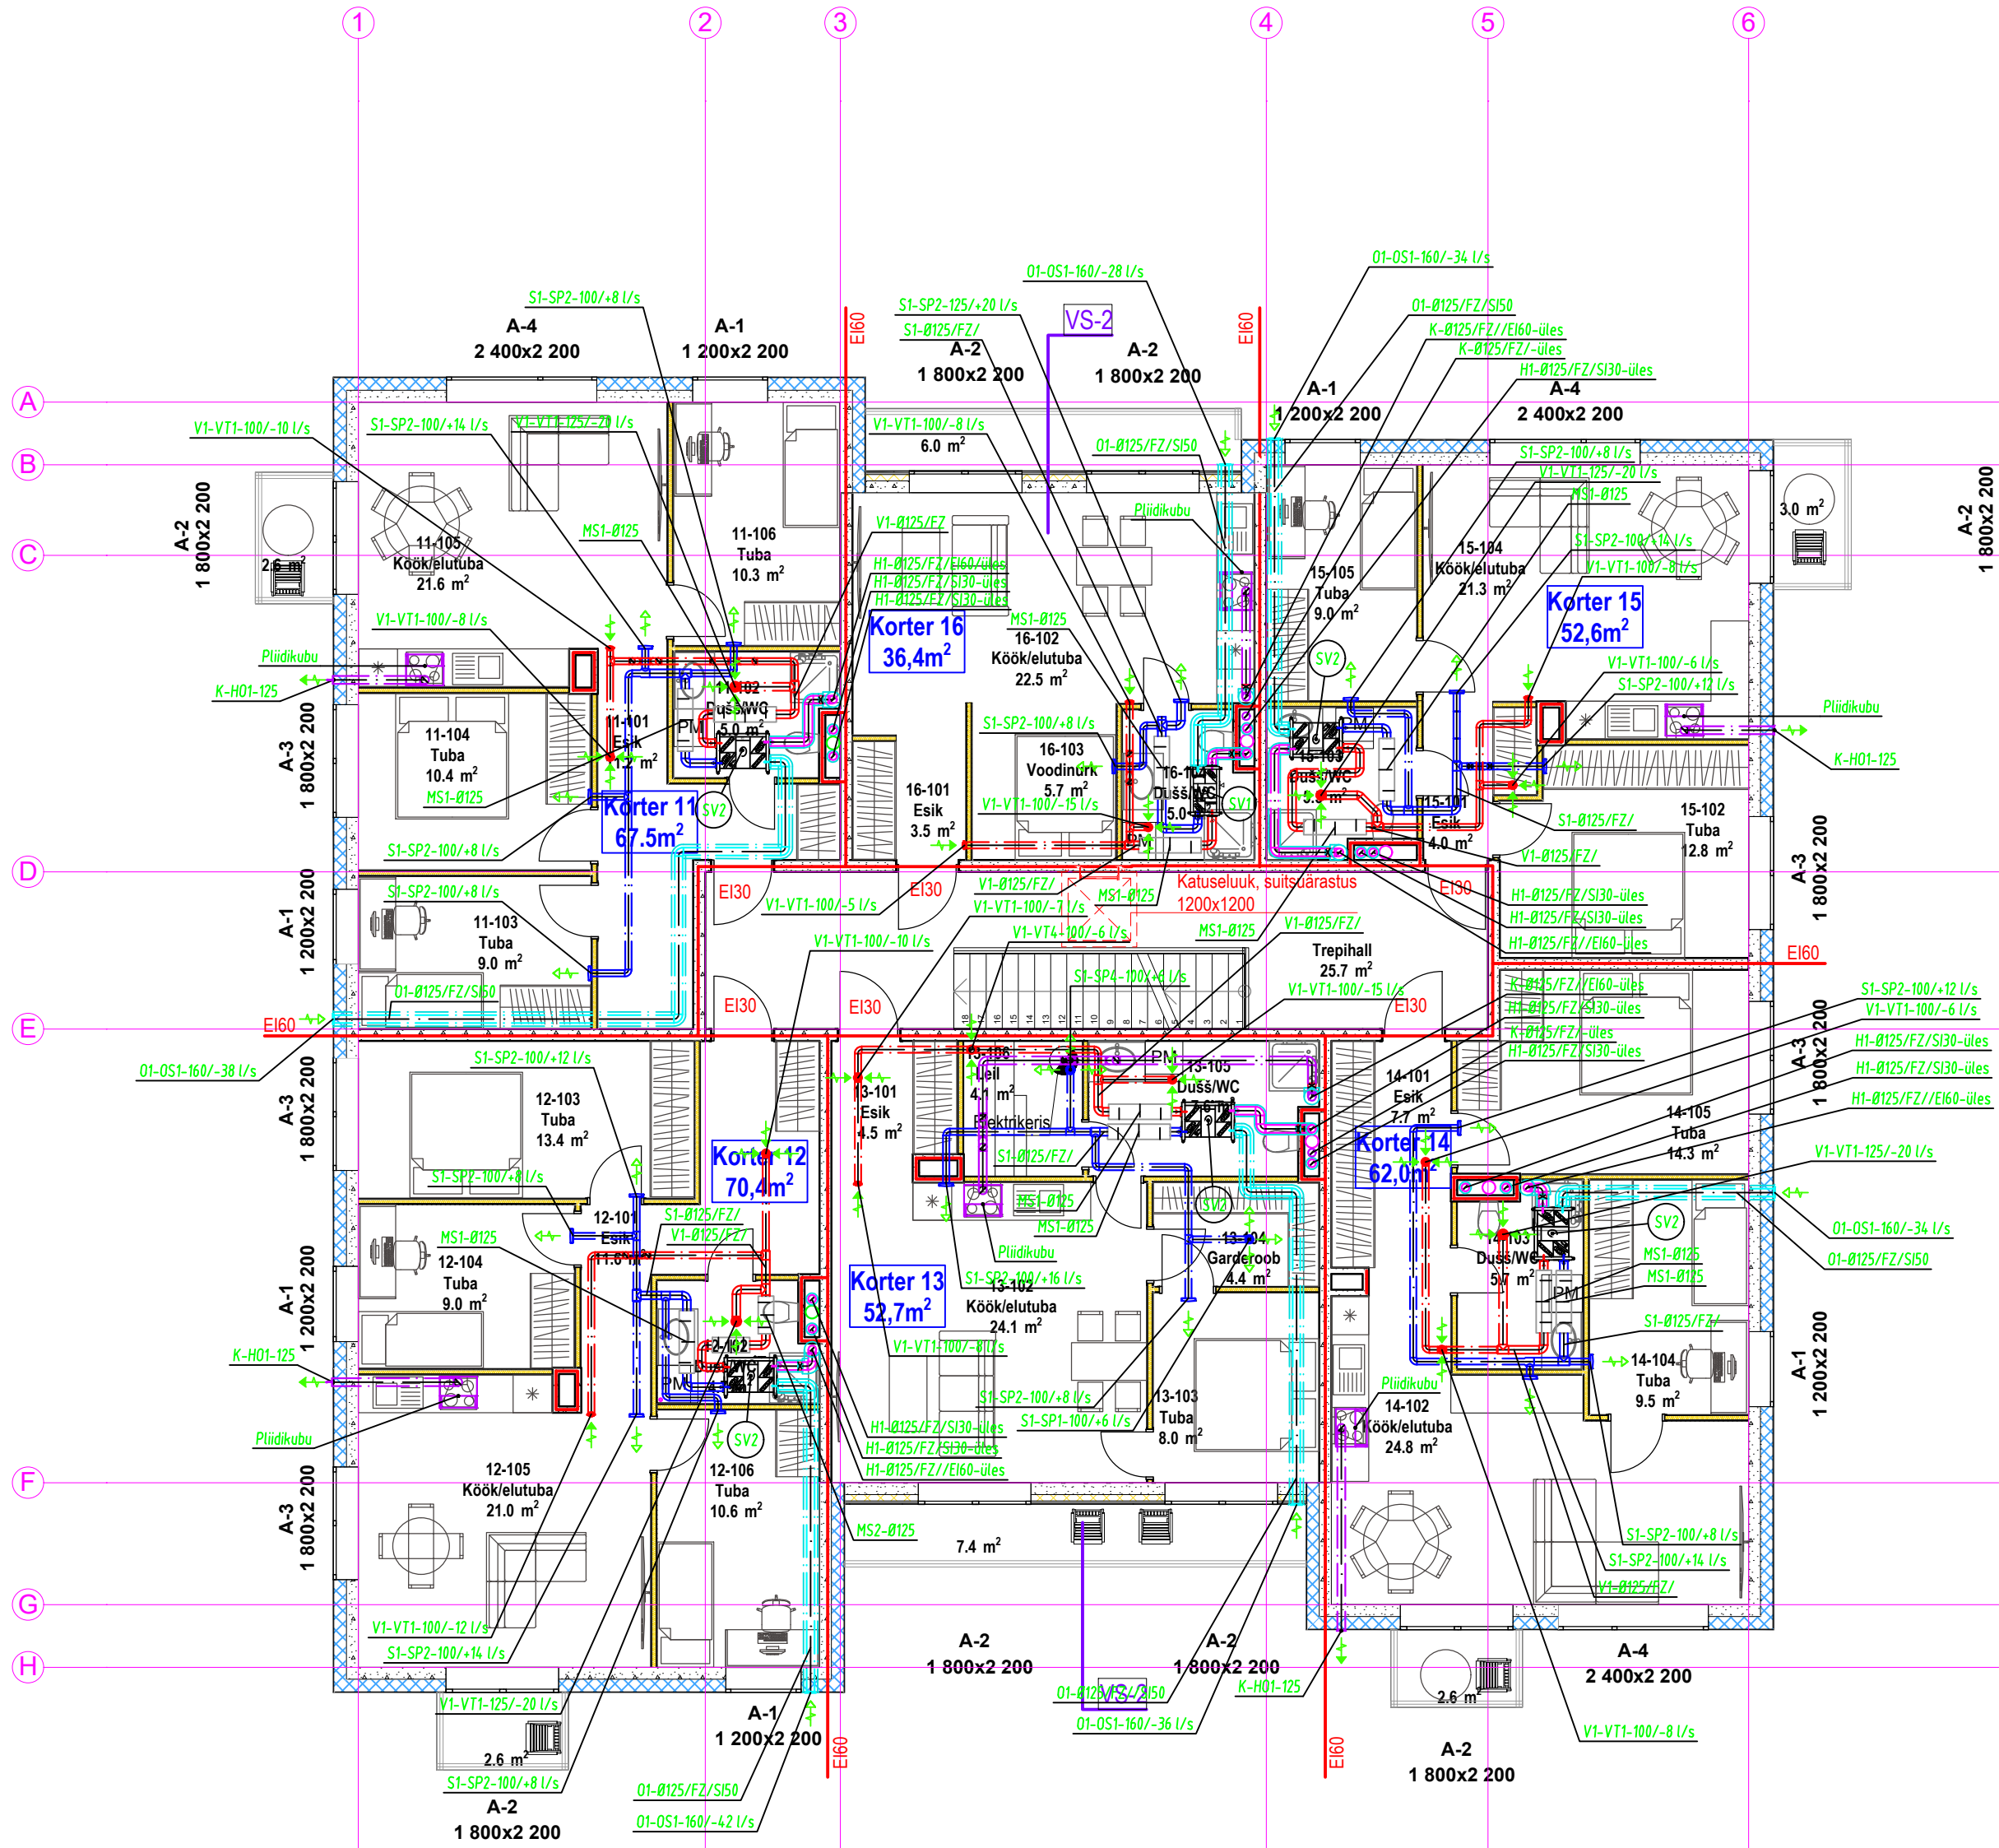

VENTILATSIOONI ELEMENDID JA NENDE TÄHISTUS		
Tähis	NIMI (kirjeldus)	TUÜP(näiteks)
Süsteemide tähised		
S	Sissepuhke süsteem	
V	Väljatõmbe süsteem	
H	Heitõhk	
O	Õhuvõtt	
K	Kubud	
Torude materjalide tähised		
FZ	Kuumtsingitud terasplektkorru	
Isolatsioonide tähised		
SI	Soojusisolatsioon (järgnev nr on isolatsiooni paksus mm-tes)	
EI	Tuletõkkeisolatsioon (järgnev number on isolatsiooni tulepüsivus)	
Ventilatsiooni seadmed		
SV1	Sissepuhke-väljatõmbe ventilatsiooni agregaat, rootorsoojusvahetiga, ventilaatoritega, õhufiltritega (sissepuhkel klassiga ePM1 60 (F7) ; väljatõmbel ePM10 50 (M5), elektrikutte kalorifeeriga, vajaliku torustikuga, automaatika seadmetega ja elektrilis	Domekt R 150 F C8 Komfovent
SV2	Sissepuhke-väljatõmbe ventilatsiooni agregaat, rootorsoojusvahetiga, ventilaatoritega, õhufiltritega (sissepuhkel klassiga ePM1 60 (F7) ; väljatõmbel ePM10 50 (M5), elektrikutte kalorifeeriga, vajaliku torustikuga, automaatika seadmetega ja elektrilis	Domekt R 250 F C8 Komfovent
SV3	Soojustagastusega ventilatsiooni seade Aerouliga Quantum HR 150 (g=150mm)	
VV4	Katuseventilaator koos katuse läbiviigu ja tagasivooluklapiga	näit TH-500/150 ECOWATT
KB	Pliidikubu ventilaatoriaga, rasvafiltriga ja tagasivooluklapiga	
Lõppelemendid		
SP1	Sissepuhkeplafoon	DSS ETS NORD
SP2	Sissepuhke õhujaotaja	DSK ETS NORD
SP4	Sissepuhkeplafoon (sauna)	ULS Halton
VT1	Väljatõmbeplafoon	DSE ETS NORD
VT4	Väljatõmbeplafoon (sauna)	KSO-S FlaktWoods
VT5	Tuletõkkeplafoon	FDV Halton
VT6	Võrk (ümmargune)	BRTO Bevent Rasch
OS1	Õhuvõtu rest, ümmargune	RVA ETS NORD
HO1	Väljaviske rest, ümmargune	RVA ETS NORD
Reguleer- ja tagasilööglapid		
RK1	Reguleerklapp, ümmargune IRIS	ETS NORD
TK2	Tagasilöögi klapp RSKT	
Tuletõkke- / suitsueemaldusklapid		
TTK	Tuletõkkeklapp, ümmargune	FDMS ETS NORD
Müra summutid		
MS1	Müra summuti ümmargulise risttõkiga torule L=1000 mm	NKF ETS NORD
MS2	Müra summuti ümmargulise risttõkiga torule L=600 mm	NKF ETS NORD
Muud seadmed		
F	EU3 kanali filter	
PL	Puhastusluuk ümmargusele kanalile	TL3 ETS Nord
Lühendid		
TP	Torupõhja kõrgusmärk (põrandast)	
TK	Kõrgusmärk toru keskele (põrandast)	
ABS	Absoluutkõrgus	

VENTILATSIOONI KANALITE TÄHISTUS JA TINGIMÄRGID:

SÜSTEEM - XX / XX / XX

Isolatsioon
Läbimõõt
Toru materjal
Süsteemi tähis

Isolatsiooni kanal
Isolatsioon
Läbimõõt
Toru materjal
Süsteemi tähis

Sissepuhke lõppelement
(süsteem, tüüp, suurus, vooluhulk/s)

Väljaviske lõppelement
(süsteem, tüüp, suurus, vooluhulk/s)

Õhuvõtu lõppelement
(süsteem, tüüp, suurus, vooluhulk/s)


Heitõhu lõppelement
(süsteem, tüüp, suurus, vooluhulk/s)

Tuletõkkeklapp
(tüüp, läbimõõt)

Reguleerklapp
(tüüp, läbimõõt)

Müra summuti
(tüüp, läbimõõt)

Alarõhulised ruumid jagada õhu lukumee lukse pilu

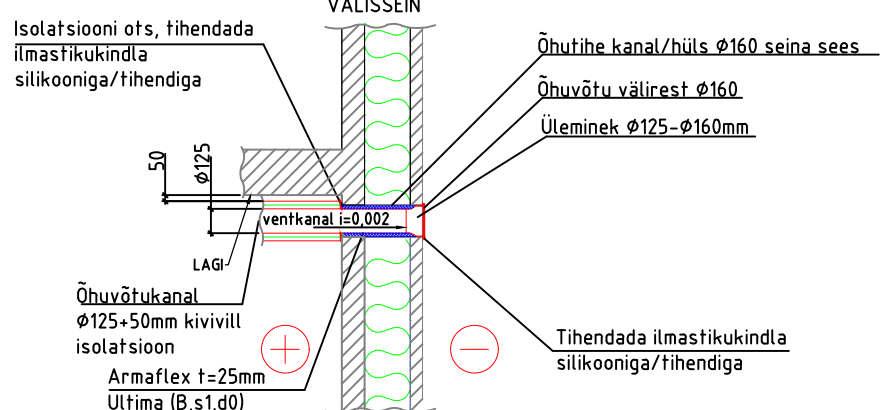

MÄRKUSED:

1. TULETÕKKEKLAPID, REGULEERVENTILID JA PUHASTUSLUUKIDE ETTE TULEB PAIGALDADA VAATLUSLUUGID.
2. LAEPLOHONIDE ASUKOHAD TÄPSUSTADA ENNE PAIGALDAMIST SISEARHITEKTUURSEST PROJEKTI JA VALGUSTITE PLAAINI JÄRGI.
3. TORUDE PAIGALDAMISEL JÄLGIDA, ET TORUD EI JÄÄKS SÜVISTATAVATE VALGUSTITE ASUKOHTA.
4. PROJEKTIS ESTATUD SEADMEID JA TOOTEID VÕIB ASENDADA SAMAVÄÄRSETEGA. ASENUSED TULEB KOOSKÜLASTADA PROJEKTEERIJAGA.
5. RIPPLAJEDE TÄPSEM PÄRKEMINE VAAATA ARHITEKTUURSEST JA SISEARHITEKTUURSEST PROJEKTI.
6. TULETÕKKE SEKTSIOONI LÄHMNEKUL TULEB VENTILATSIOONI KANALITELE PAIGALDADA TULETÕKKE KLAPI VASTAVA TULETÕKKEPÜSIVUSEGA VÕI ISOLEERIDA (TÄPSEMALT VT. SELETUSKIRI).
7. ÜLDVENTILATSIOONI KATUSEVENTILAATORID ON VARUSTATUD KIRJESREGULAATORITEGA, RÕHUANDURITEGA JA SÄDEUSKUNDRITEGA.
8. Pliidikubi ON KOMPLEKTNE SEADE, MILLE KOOSSEISUS ON RASVAFILTER, TAGASILÖÖGLAPP JA VENTILAATOR.
9. ÕHUKUUGAD JÕONISTEL ON ANTUD -1/3.
10. KÕIK TORUD KATUSEL ISOLEERIDA KIVIVILLAGA Ø125-315 s=100 mm. KÄETUD PLEKIGA.
11. MAGISTRAAL TORUSTIKE JA VÄLISRESEDE PAIGALDUSKÕRGESED TÄPSUSTADA KÕRGA PEAL.
12. SANGLÜHED VÄLJA TÕMBE KOMPENSEERIMINE TOIMUB UKSE PILUDE KAUDU.

OBJEKT NIMETUS		KORTERELAMU EHITUSPROJEKT	
TELLIA		OBJEKT ADRRESS	
Projektsuuna		Kõrva lin, Anija vald, Harju maakond	
Joonestus		VENTILATSIOON. 3. KÕRUSE PLAAIN	
100 NR.	240103	STADIUM	PP
KUIPÄEV	01.04.2024	MÕÕTAKVA	1:100
JÕONSE TÄHIS (VERSIOON)	KVV 5-03/v01		