



VAADE 3

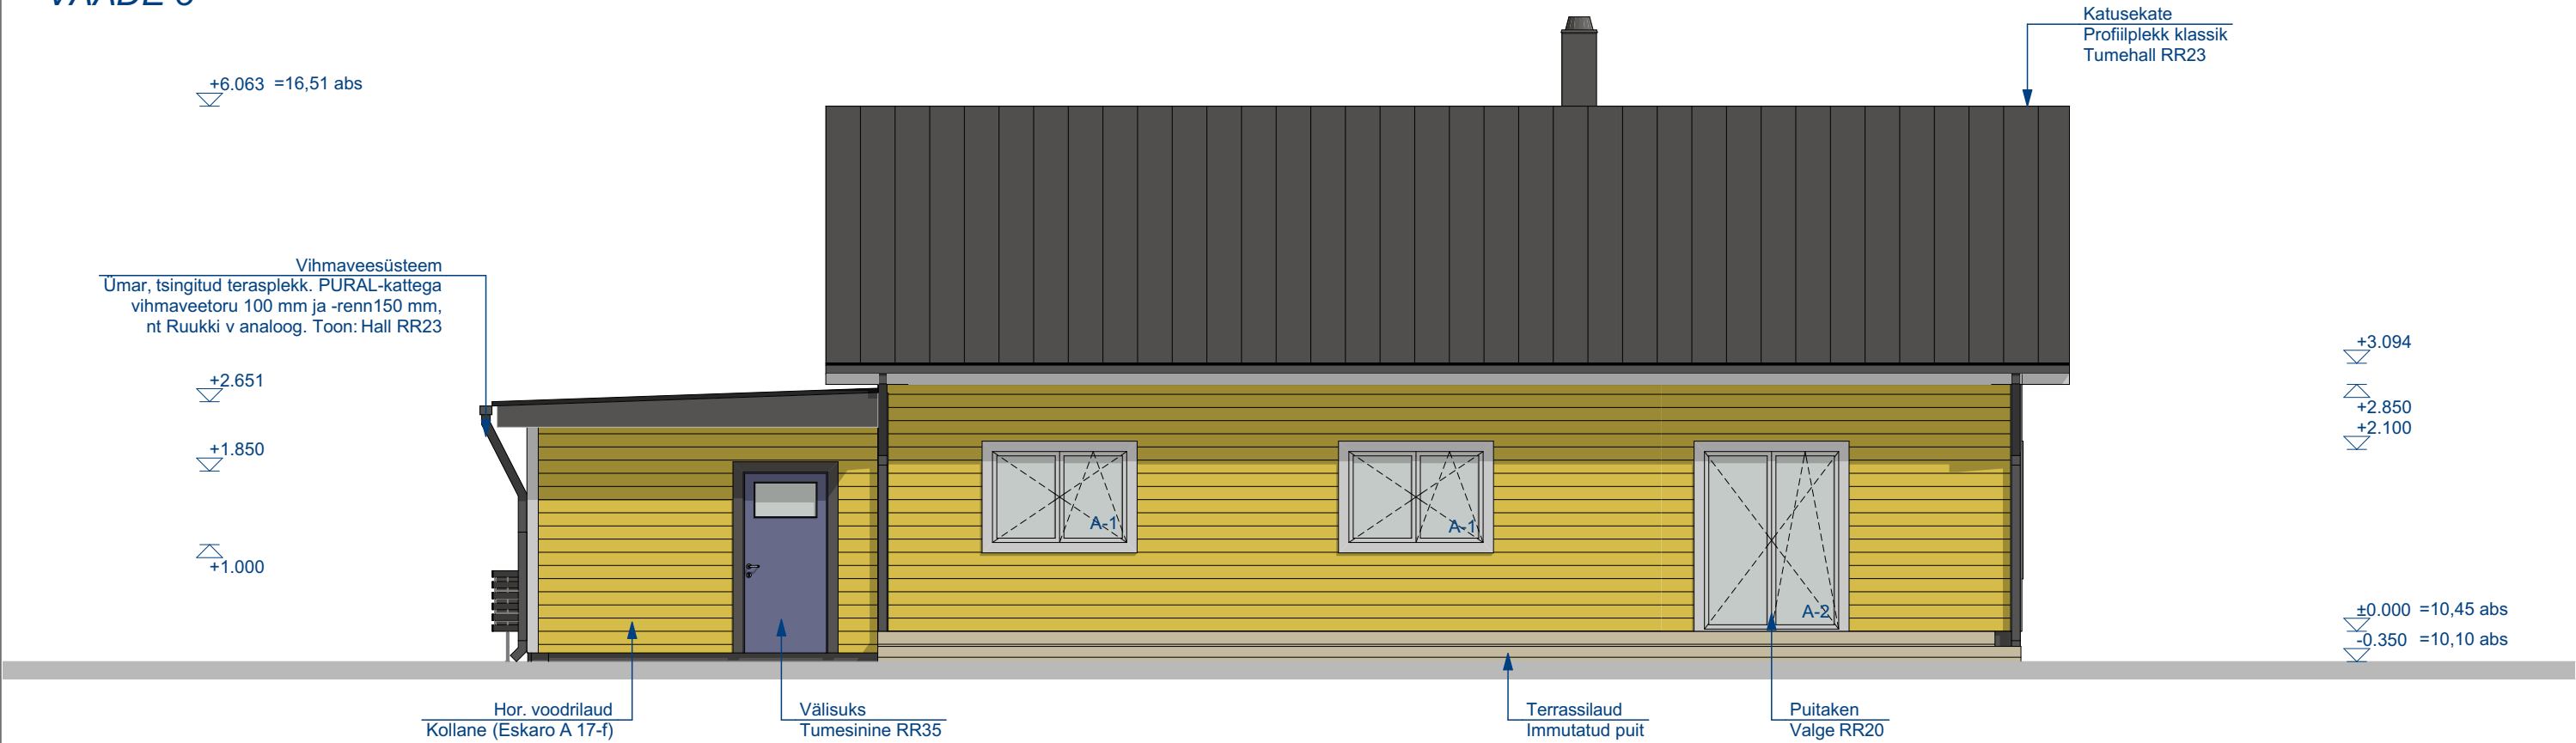

VAADE 4

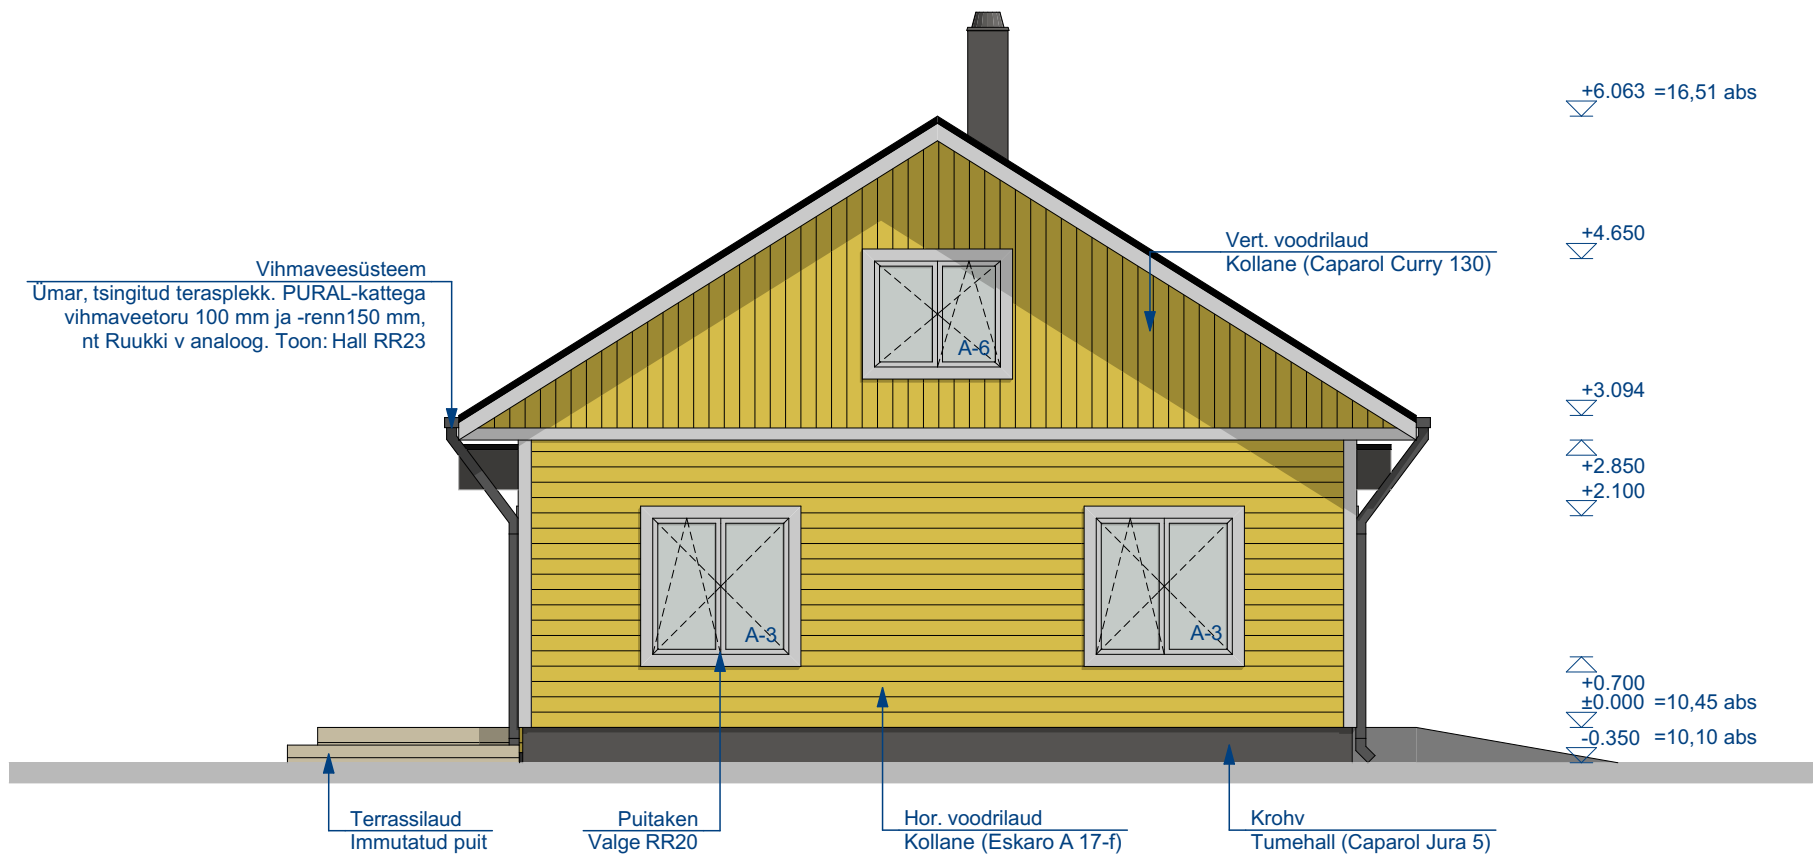

Objekt	ÜKSIKELAMU HARJU MAAKOND, MAARDU LINN		
Joonis	VAADED 3 JA 4		
Projekti staadium	Eelprojekt		
Arhitekt			
Vastutav arhitekt			
Töö nr.	41-25	Möötkava	1:75
Kuupäev	17/07/2025	Leht	AR-6-03