


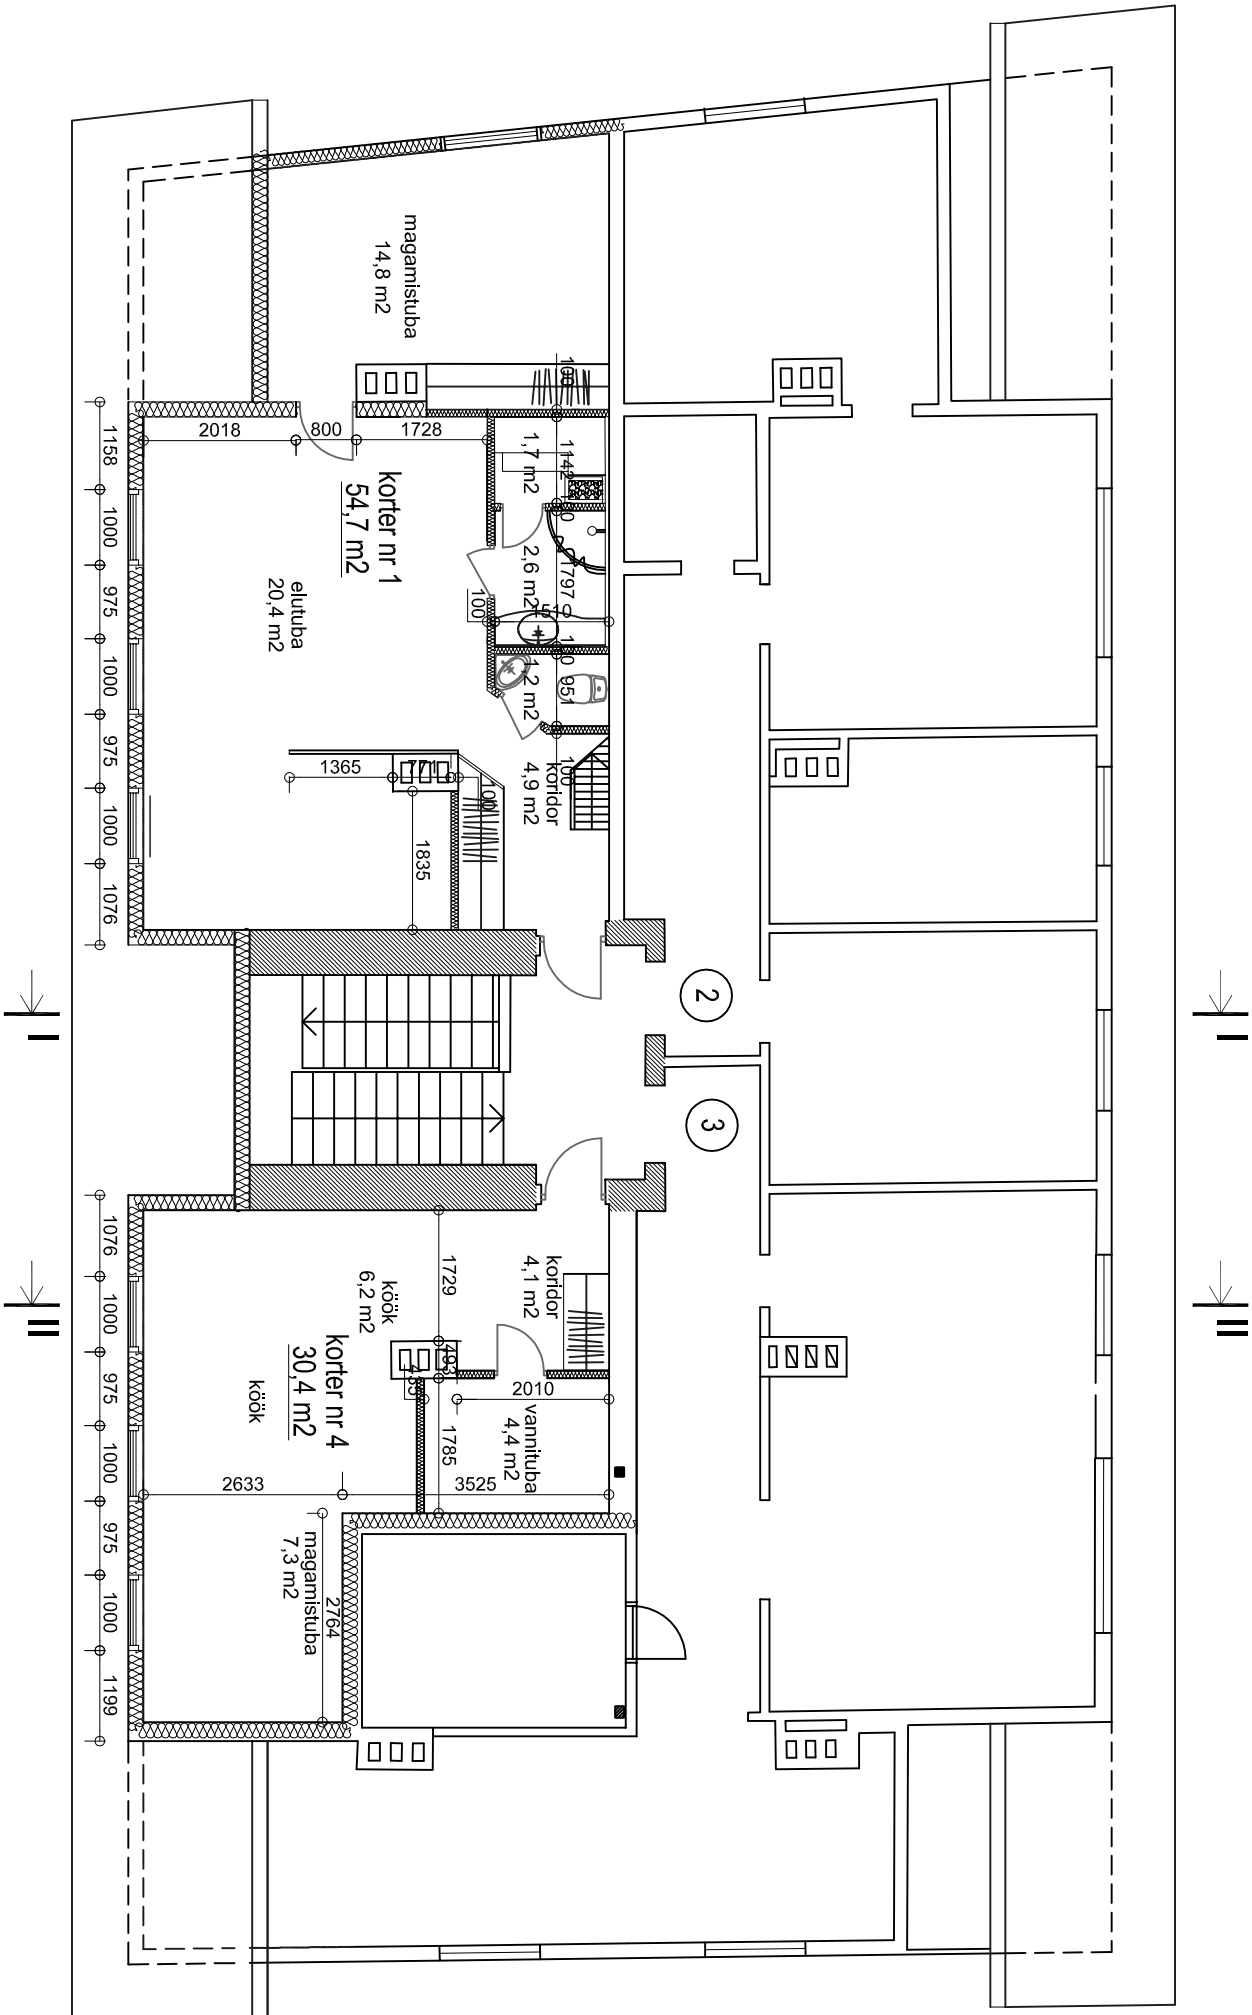

ASUKOHT: TALLINN, VILMSI TN 39		TÜÜP: inventariseerimisjoonis	
OBJEKTI NIMETUS: ELAMU RENOVEERIMISPROJEKT		JOONISE NIMETUS: Katusekorruse plaan	
LOOV ARHITEKTID OÜ		PROJEKTEERIS:	MÕÕTKAVA 1 : 100
Raua 4-18, Tallinn		T. Tulv	
		KUUPÄEV: 06.12. 2004	
		LITSENTS: EP10939913-0001	JOONIS