
ESIMESE KORRUSE PÕHIPLAAN

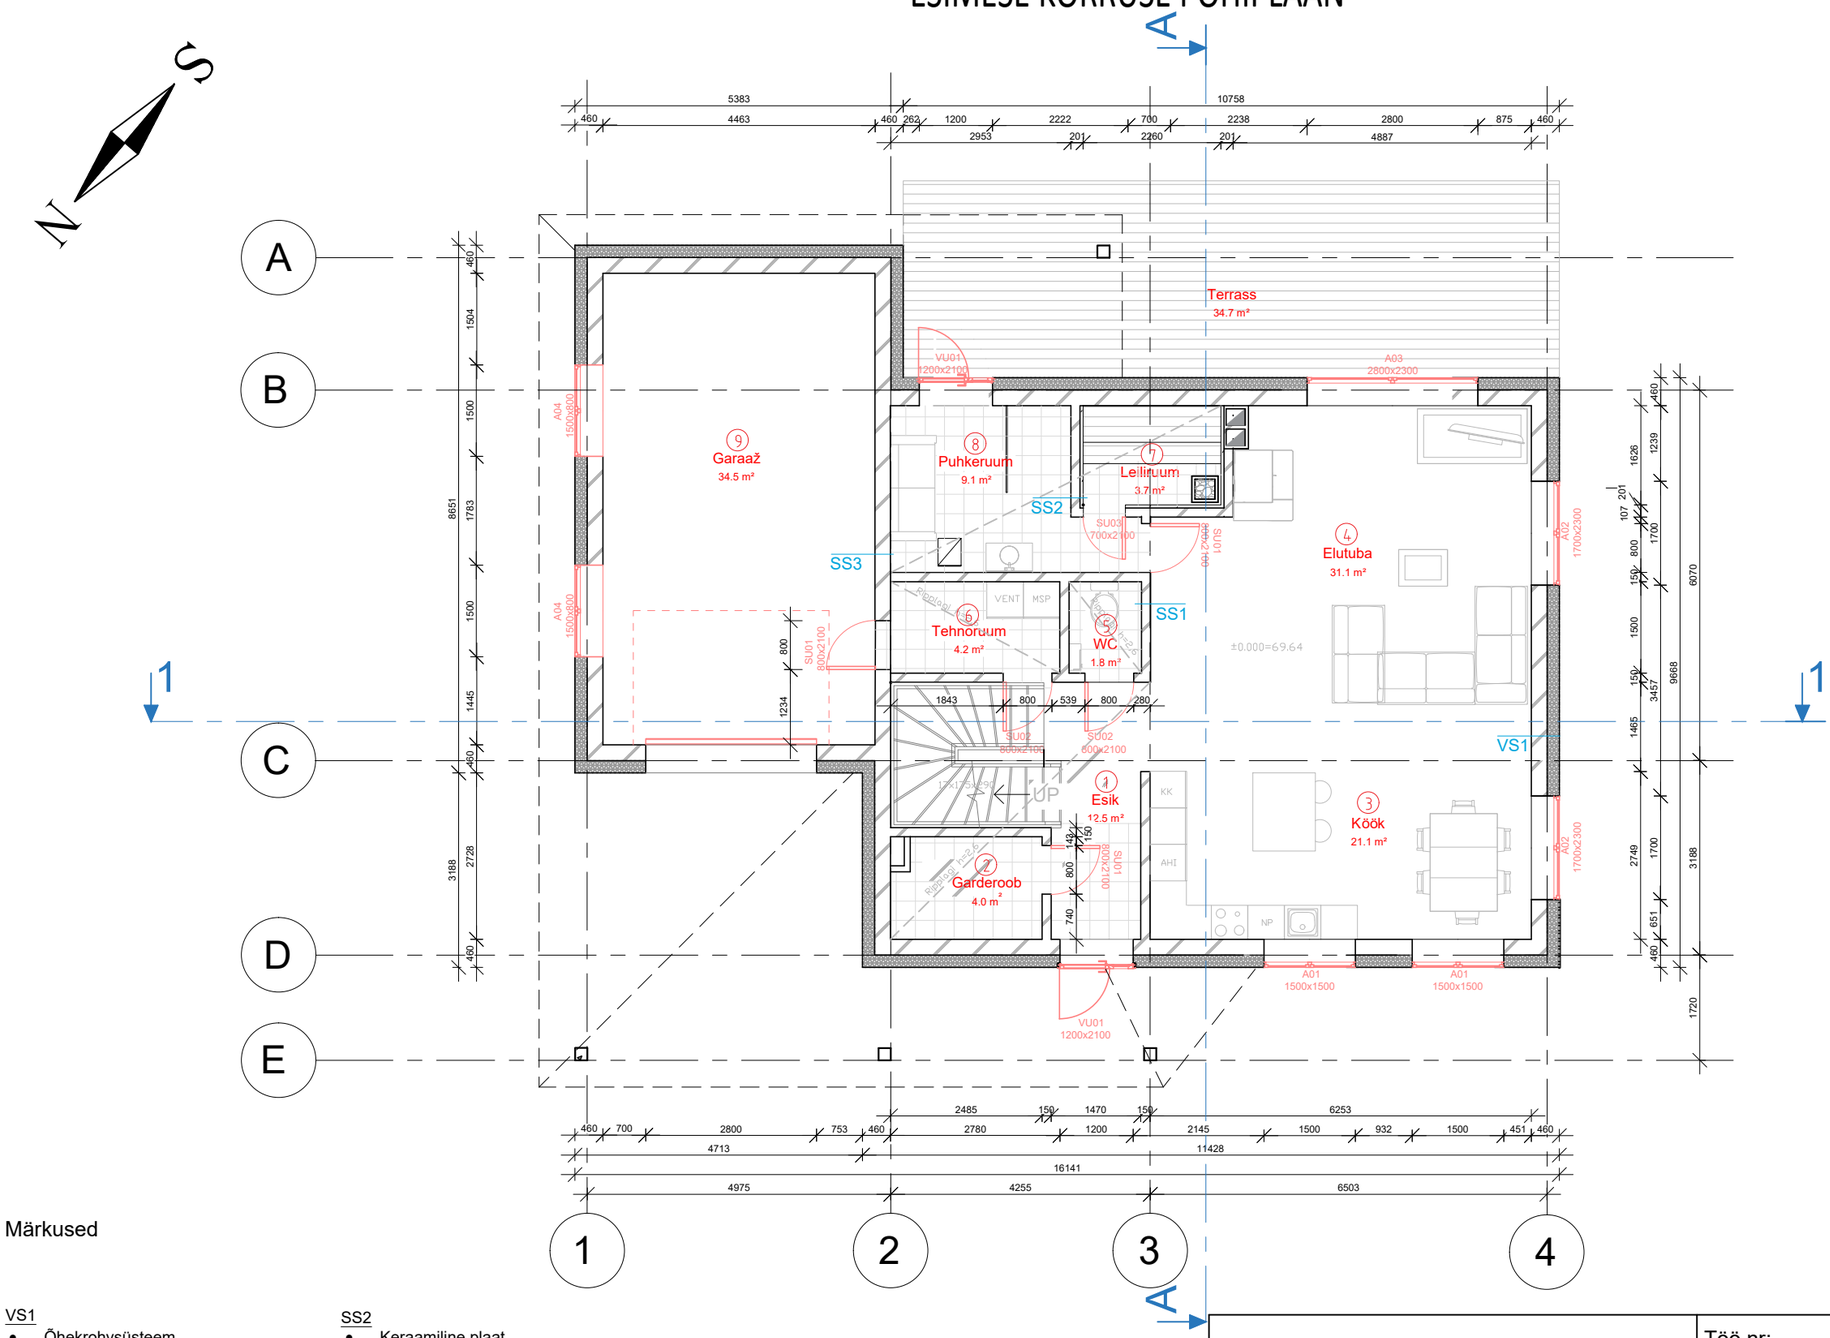

Ruumide spetsifikatsioon:

1. Esik:	12,6 m²
2. Garderoob:	4,0 m²
3. Köök:	21,1 m²
4. Elutuba:	31,1 m²
5. WC:	1,8 m²
6. Tehnoruum:	4,2 m²
7. Leiliruum:	3,7 m²
8. Puhkeruum:	9,1 m²
9. Garaaž:	34,5 m²
Kokku:	122,1 m²

Märkused

VS1
- Õhekrohvsüsteem
- EPS 60 Silver soojustusplaat 200 mm
- Paigaldusliim
- Nakkeparandaja
- Poorbetoonblokk Bauroc 250 mm
- Sisviimistlus (krohv+pahtel+värv)

SS1
- Sisviimistlus (krohv+pahtel+värv)
- Poorbetoonblokk Bauroc 150 mm
- Sisviimistlus (krohv+pahtel+värv)

SS2
- Keraamiline plaat
- Segu/liim
- Hüdroisolatsioon
- Nakkeparandaja
- Pahtel
- Poorbetoonblokk Bauroc 150 mm
- Soojusisolatsioon ISOVER Sauna 25 mm
- Püstroovid 25 mm + tuulutusvahe
- Voodrilaud 12 mm

SS3
- Sisviimistlus (krohv+pahtel+värv)
- Poorbetoonblokk Bauroc 250 mm
- Sisviimistlus (krohv+pahtel+värv)

		Töö nr:	Töö nimetus: Tartu üksikelamu
		Staadium: EP	Joonise nimetus: Esimese korruse põhiplaan
Koostaja:	(allkiri)	Kuupäev:	Formaat: A3 / Mõõtkava: 1:100 / Leht: 2/11