
TEISE KORRUSE PÕHIPLAAN

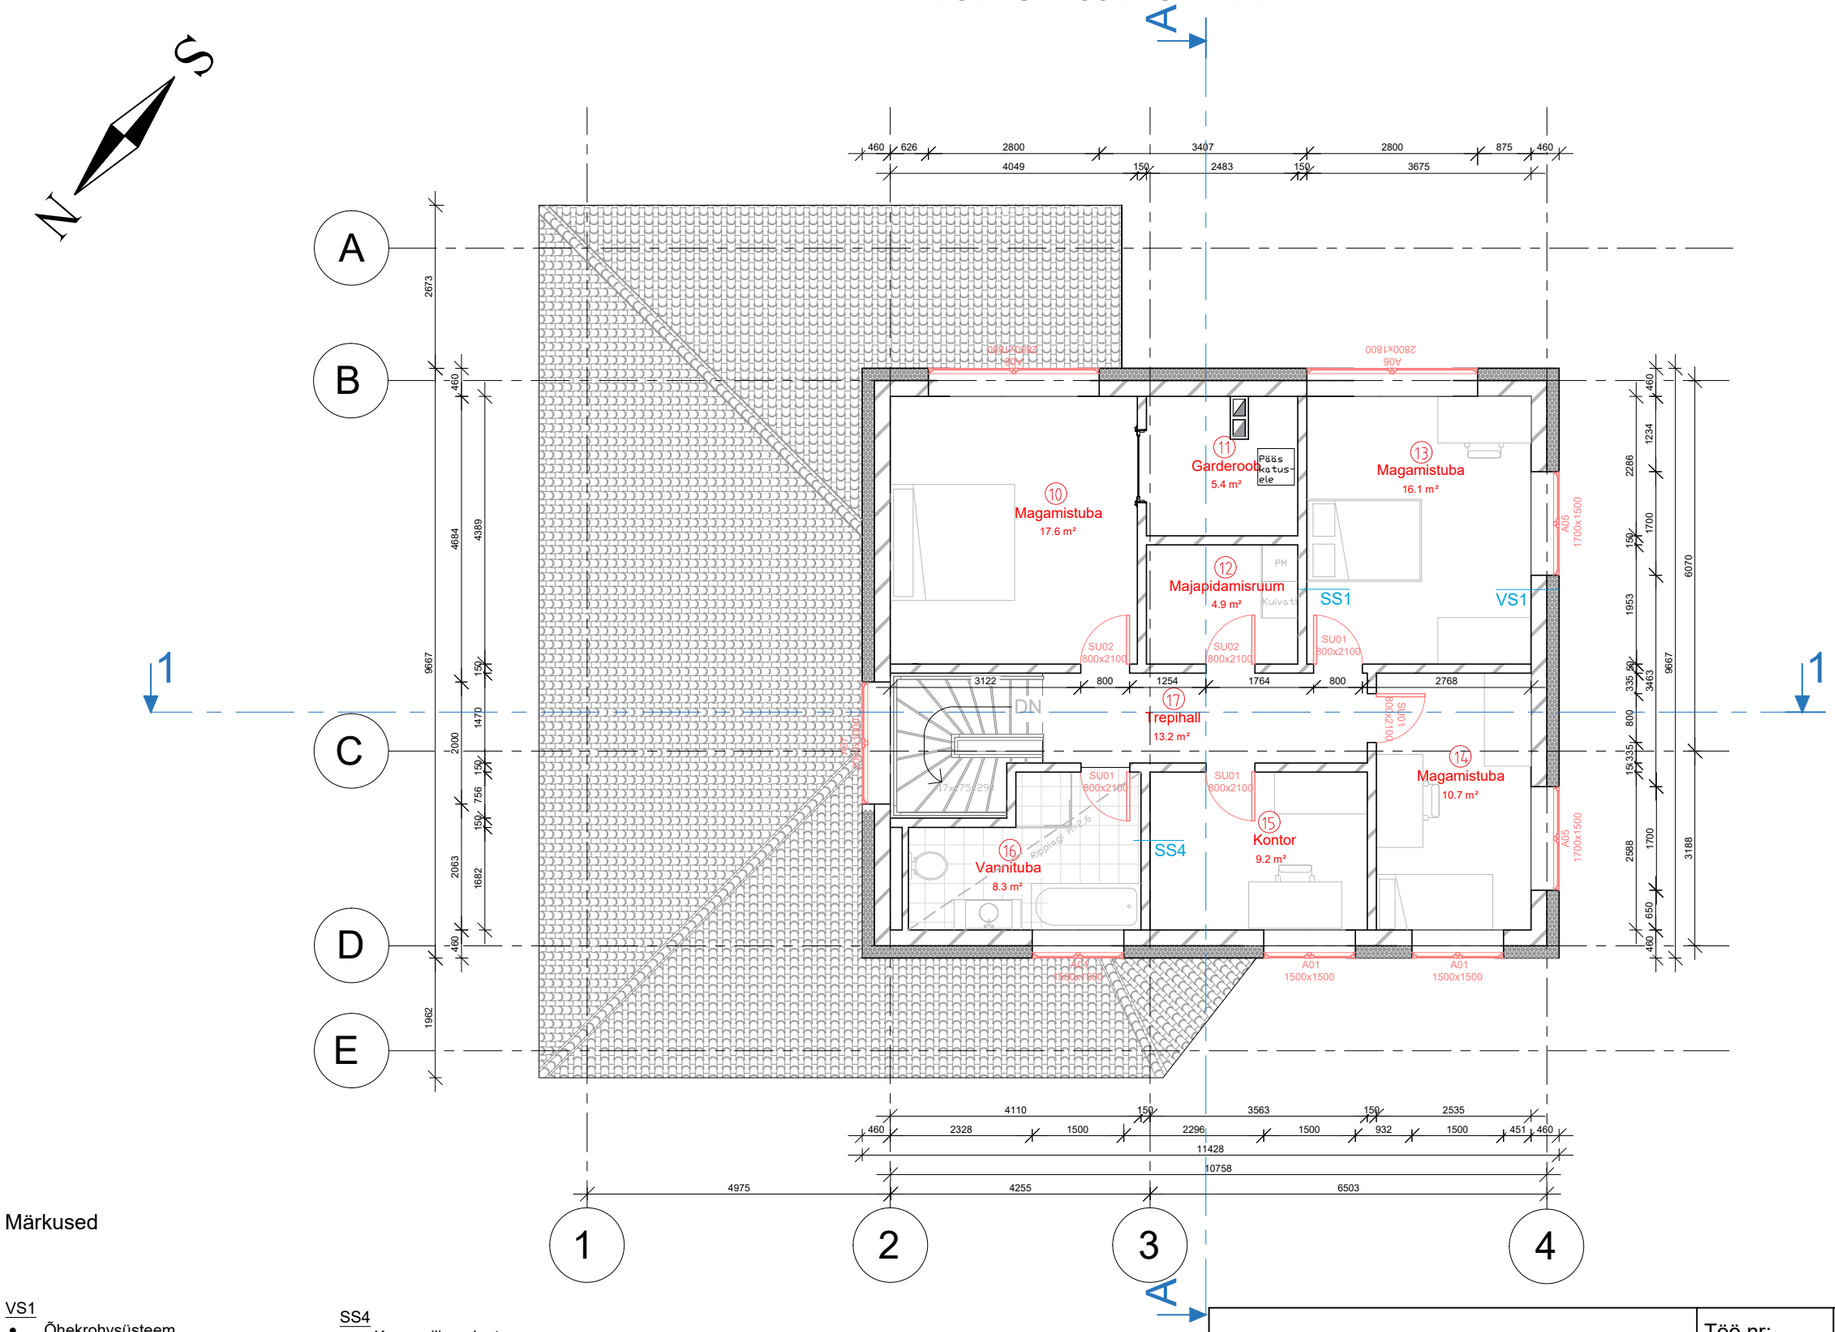

Ruumide spetsifikatsioon:

10. Magamistuba:	17,6 m²
11. Garderoob:	5,4 m²
12. Majapidamistuum:	4,9 m²
13. Magamistuba:	16,1 m²
14. Magamistuba:	10,7 m²
15. Kontor:	9,2 m²
16. Vannituba:	8,3 m²
17. Trepihall:	13,2 m²
Kokku:	85,4 m²

Märkused

VS1
- Õhekrohvsüsteem
- EPS 60 Silver soojustusplaat 200 mm
- Paigaldusliim
- Nakkeparandaja
- Poorbetoonblokk Bauroc 250 mm
- Sisviimistlus (krohv+pahtel+värv)

SS1
- Sisviimistlus (krohv+pahtel+värv)
- Poorbetoonblokk Bauroc 150 mm
- Sisviimistlus (krohv+pahtel+värv)

SS4
- Keraamiline plaat
- Segu/liim
- Hüdroisolatsioon
- Nakkeparandaja
- Pahtel
- Poorbetoonblokk Bauroc 150 mm
- Sisviimistlus (krohv+pahtel+värv)

		Töö nr:	Töö nimetus: Tartu üksikelamu
		Staadium: EP	Joonise nimetus: Teise korruse põhiplaan
Koostaja:	(allkiri)	Kuupäev:	Formaat: A3 / Mõõtkava: 1:100 / Leht: 3/11