
KATUSE PLAAN

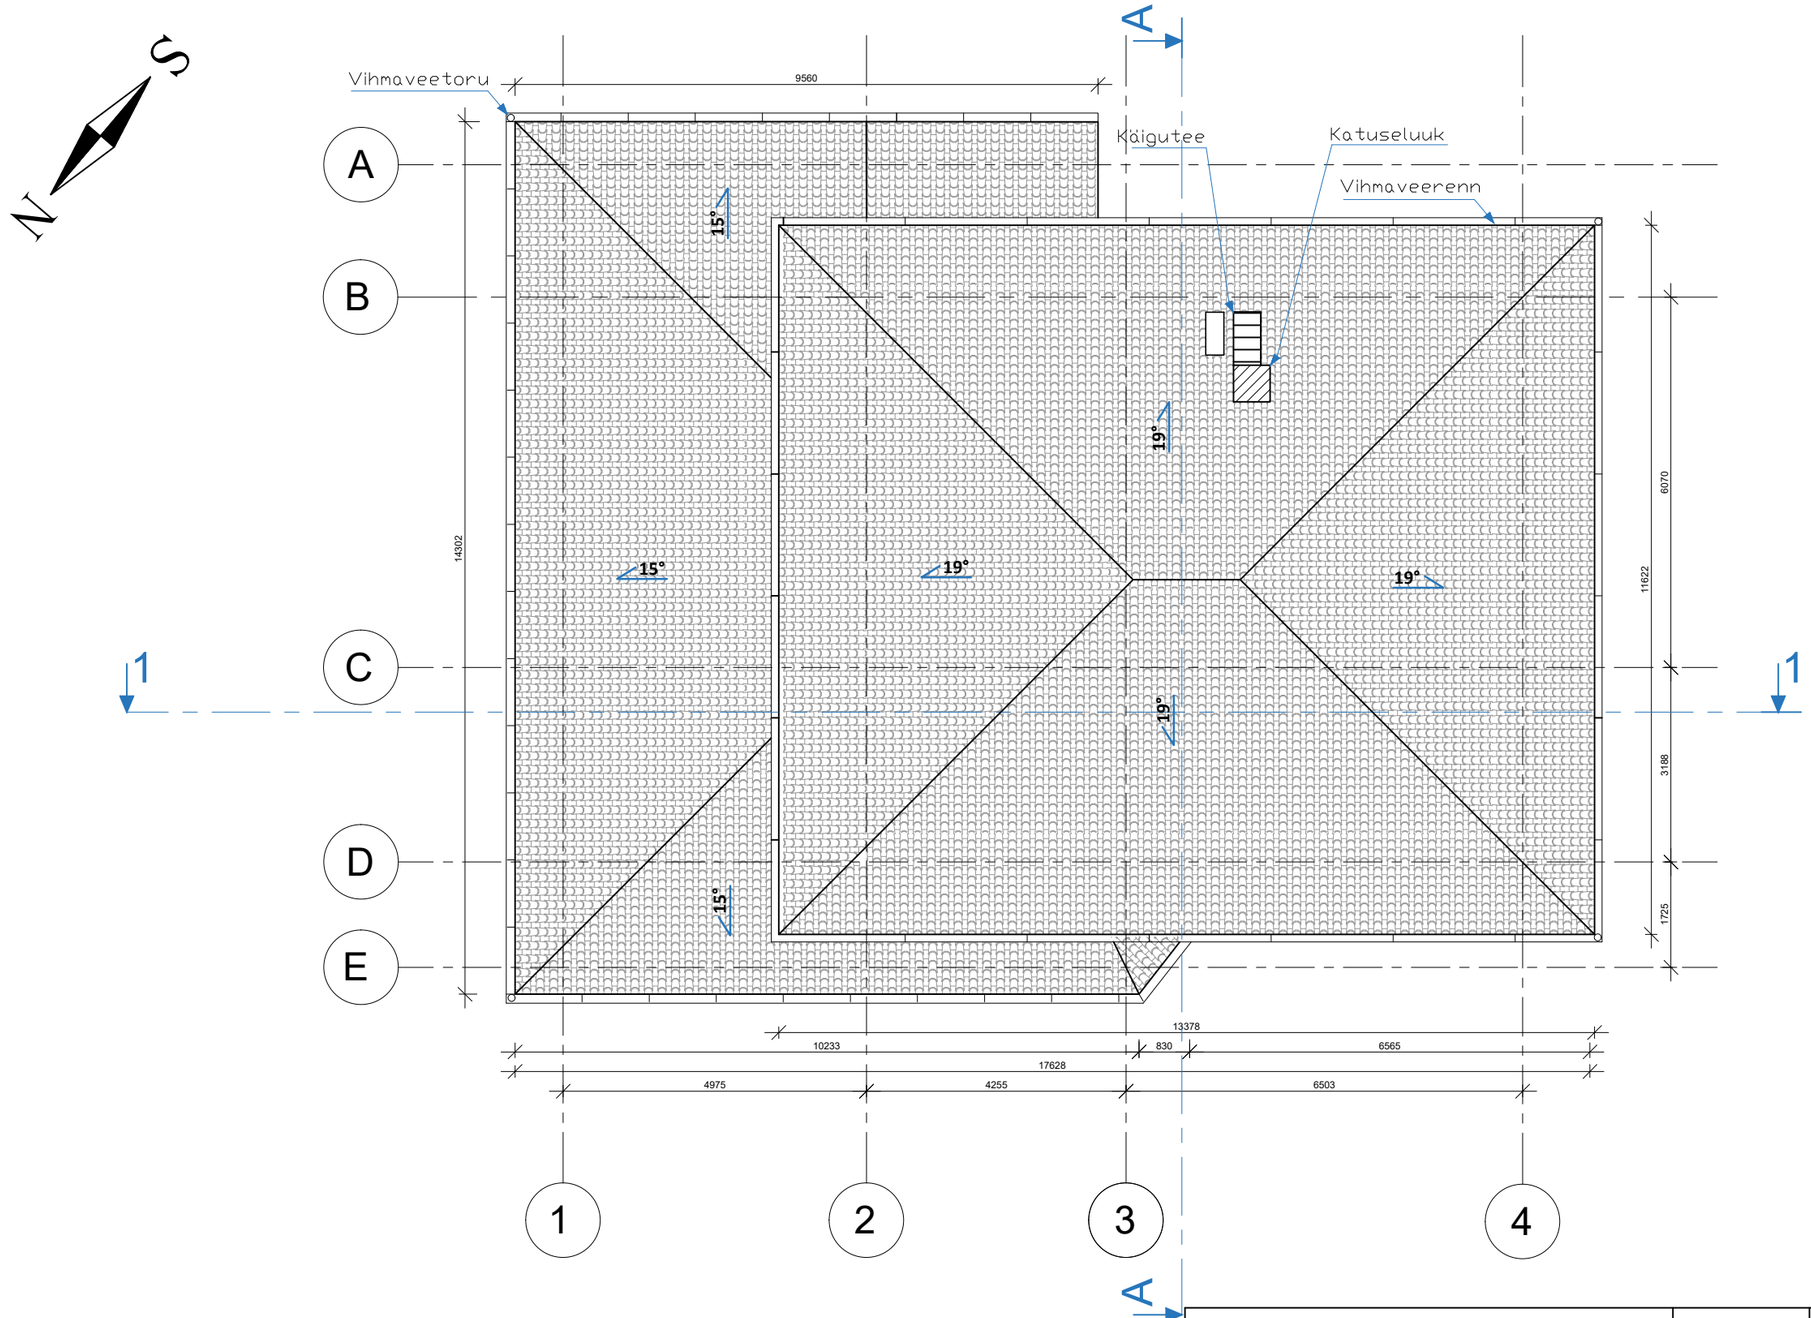

		Töö nr:	Töö nimetus: Tartu üksikelamu	
		Staadium: EP	Joonise nimetus: Katuse plaan	
Koostaja:	(allkiri)	Kuupäev:	Formaat: A3	Mõõtkava: 1:100	Leht: 4/11