
LÕIGE 1-1

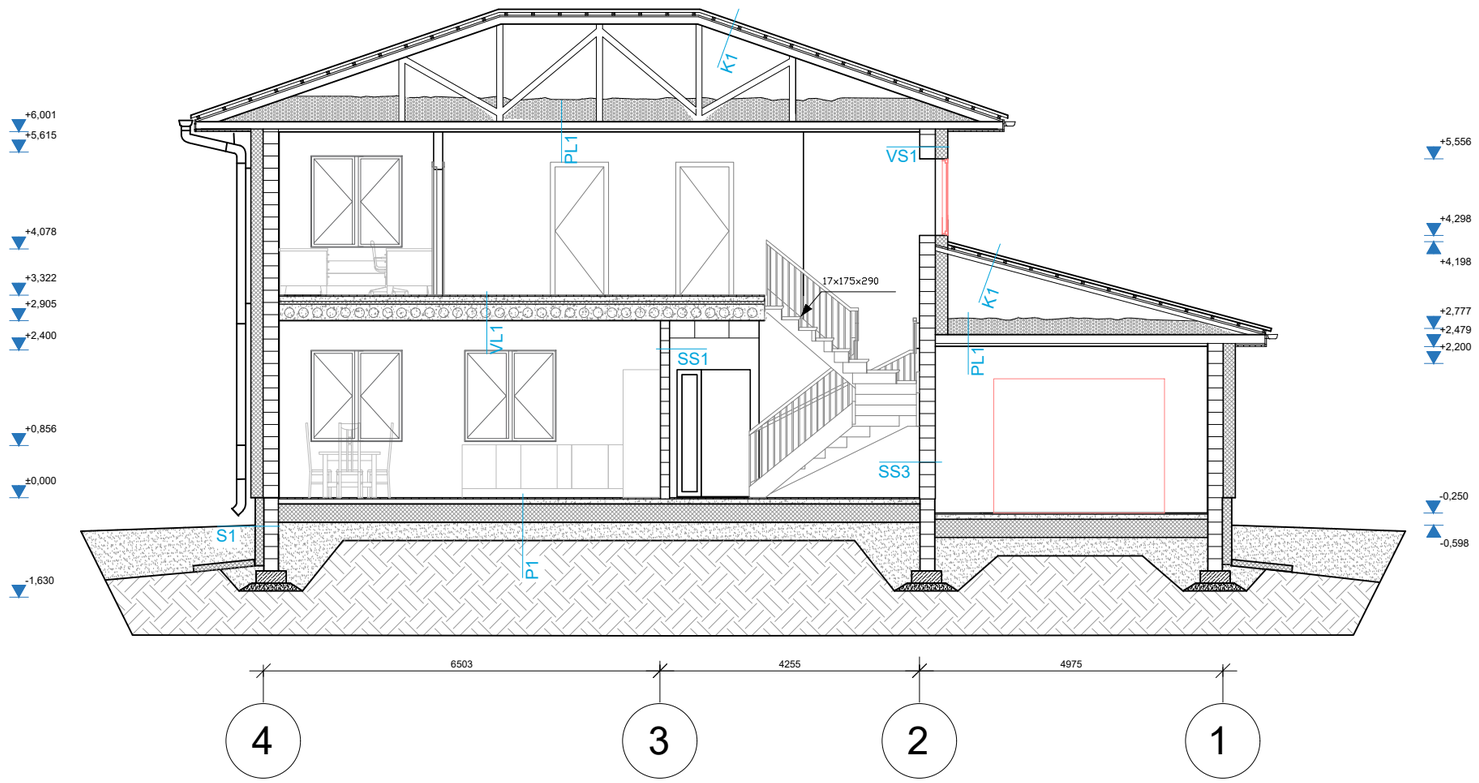

Märkused

VS1
- Õhekrohvsüsteem
- EPS 60 Silver soojustusplaat 200 mm
- Paigaldusliim
- Nakkeparandaja
- Poorbetoonblokk Bauroc 250 mm
- Sisviimistlus (krohv+pahtel+värv)

SS1
- Sisviimistlus (krohv+pahtel+värv)
- Poorbetoonblokk Bauroc 150 mm
- Sisviimistlus (krohv+pahtel+värv)

SS3
- Sisviimistlus (krohv+pahtel+värv)
- Poorbetoonblokk Bauroc 250 mm
- Sisviimistlus (krohv+pahtel+värv)

S1
- Õhekrohvsüsteem
- EPS 120 Perimeeter 150 mm
- Columbia kivi 250 mm

VL1
- Siseviimistlus (krohv+pahtel+värv)
- Raudbetoon õõnespaneel 265 mm
- ISOVER FLO 50 mm
- Ehituskile
- Raudbetoon 80 mm
- Parkett

PL1
- Siseviimistlus (pahtel+värv)
- 2x kipsplaat karkassil
- OSB plaat
- Puistevill 500 mm
- Fermid

K1
- Puitfermid
- Mittehingav aluskate
- Distantsliist 25 mm
- Roovitus 50x50 mm
- Betoonist katusekivi

P1
- Olemasolev pinnas
- Tihendatud liivalus 300 mm
- EPS 60 soojustusplaat 300 mm
- Niiskustõkkekile
- Raudbetoon 80 mm
- Parkett

		Töö nr:	Töö nimetus: Tartu üksikelamu	
		Staadium: EP	Joonise nimetus: Lõige 1-1	
Koostaja:	(allkiri)	Kuupäev:	Formaat: A3	Mõõtkava: 1:100 / Leht: 5/11