
VAADE KIRDEST

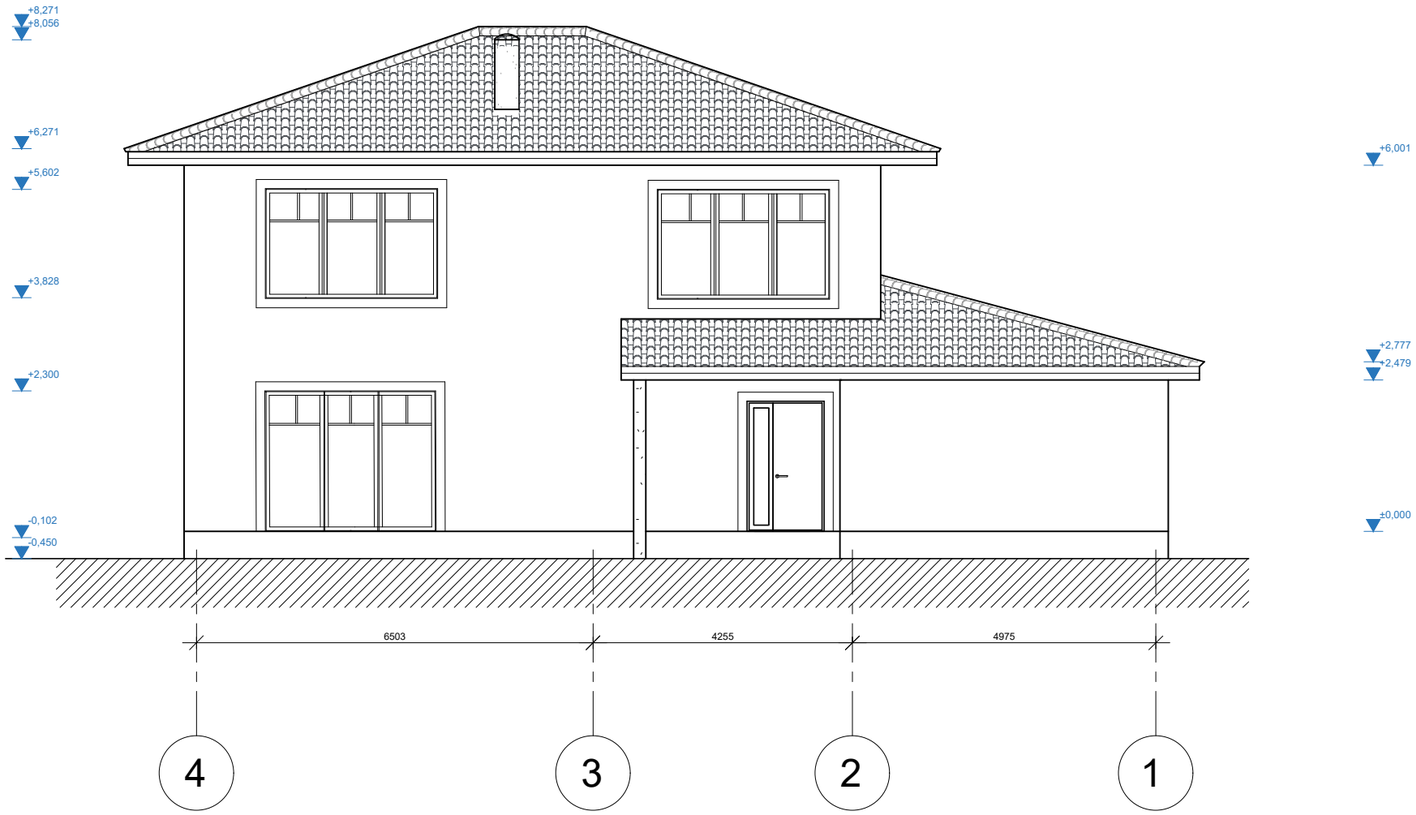

Märkused

- Caparol Curcuma 95 õhekrohvsüsteem
- Fassaad, Caparol Verona 80
- Akende ümber 150 mm profiil, Caparol Kühl-Weiss
- Sokkel, Caparol Verona 75
- Vihmaveesüsteem, helehall RR21
- PVC aknad, valge
- Katusekivi Monier Est-Stein Elegant Plus, grafiithall
- Tuulekastide laudis 145 mm, helehall RAL 7035
- Terrass, immutatud laudis 120 mm, pruun
- Korsten krohvitud, Caparol Verona 75
- Varikatuse kandepostid terasest, helehall RR21
- Välisuks, valge NCS S 0502-Y

		Töö nr:	Töö nimetus: Tartu üksikelamu	
		Staadium: EP	Joonise nimetus: Vaade kirdest	
Koostaja:	(allkiri)	Kuupäev:	Formaat: A3	Mõõtkava: 1:100 / Leht: 8/11