




SEPTIKU JA IMBTUNNELI PEALTVAADE

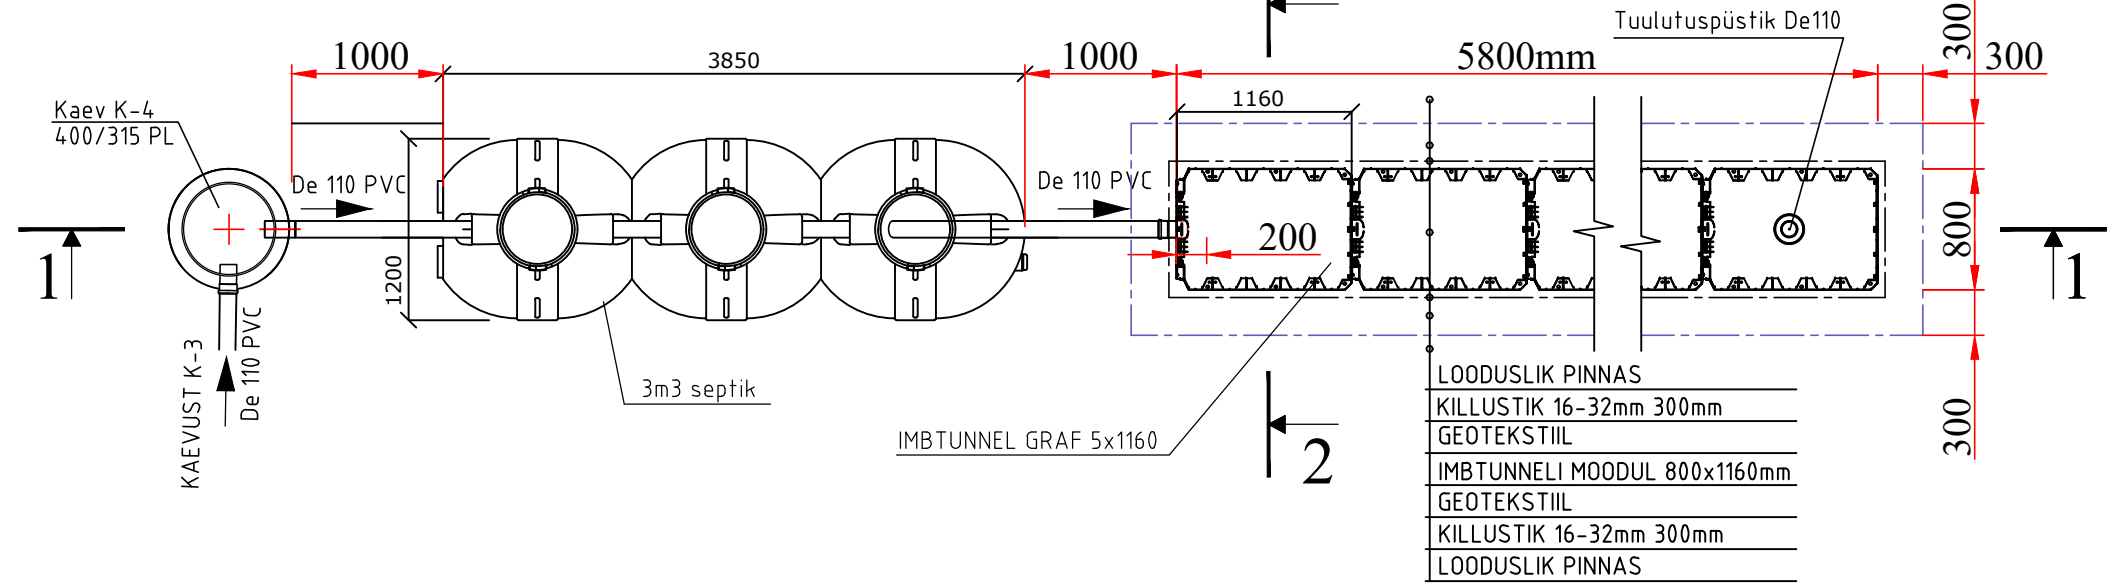

LÕIGE 1-1

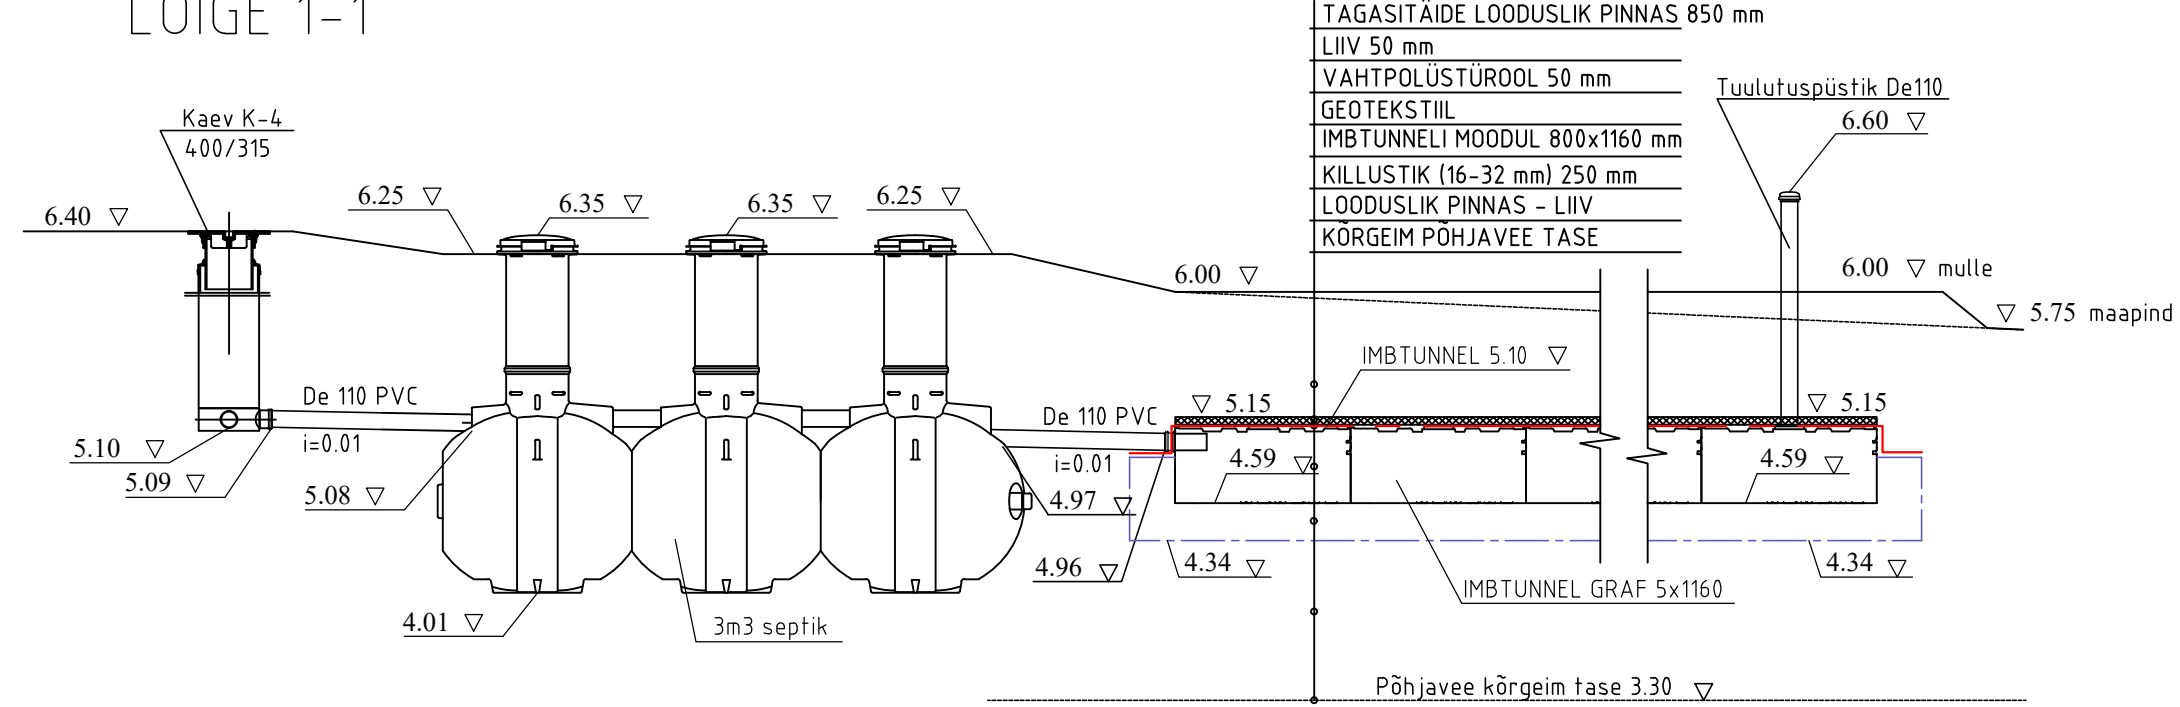

LÕIGE 2-2

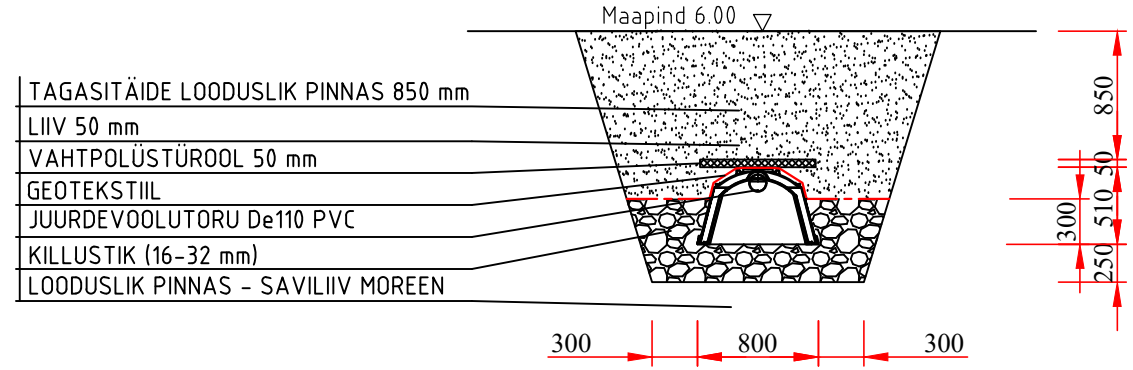

Märkused:

Kasutada võib ainult pestud paekivi killustikku

Lahutuskiht: vett ja õhu läbilaskev geodekstiil

Joonistel mõõdud millimeetrites

Kontrollida biopuhasti juurde- ja väljavoolu kõrguste vahe

TÖÖ NR	STADIUM	PROJEKTI OSA - JOONISE NR	MÕÖTKAVA	JUHATAJA	
	EP	TJ-2	1:50	PROJEKTIJUHT	
TELLUJA	Oliver			KONTROLLIJA	
TÖÖ NIMETUS	Kuusalu valla, Leesi küla, ss kinnistu			PROJEKTEERIJ	
	VK süsteemide ehitusprojekt			FAIL	
JOONISE NIMETUS	Imbsüsteem				