


MAJANDUSHOONE PLAAN + 0.00


M1:100

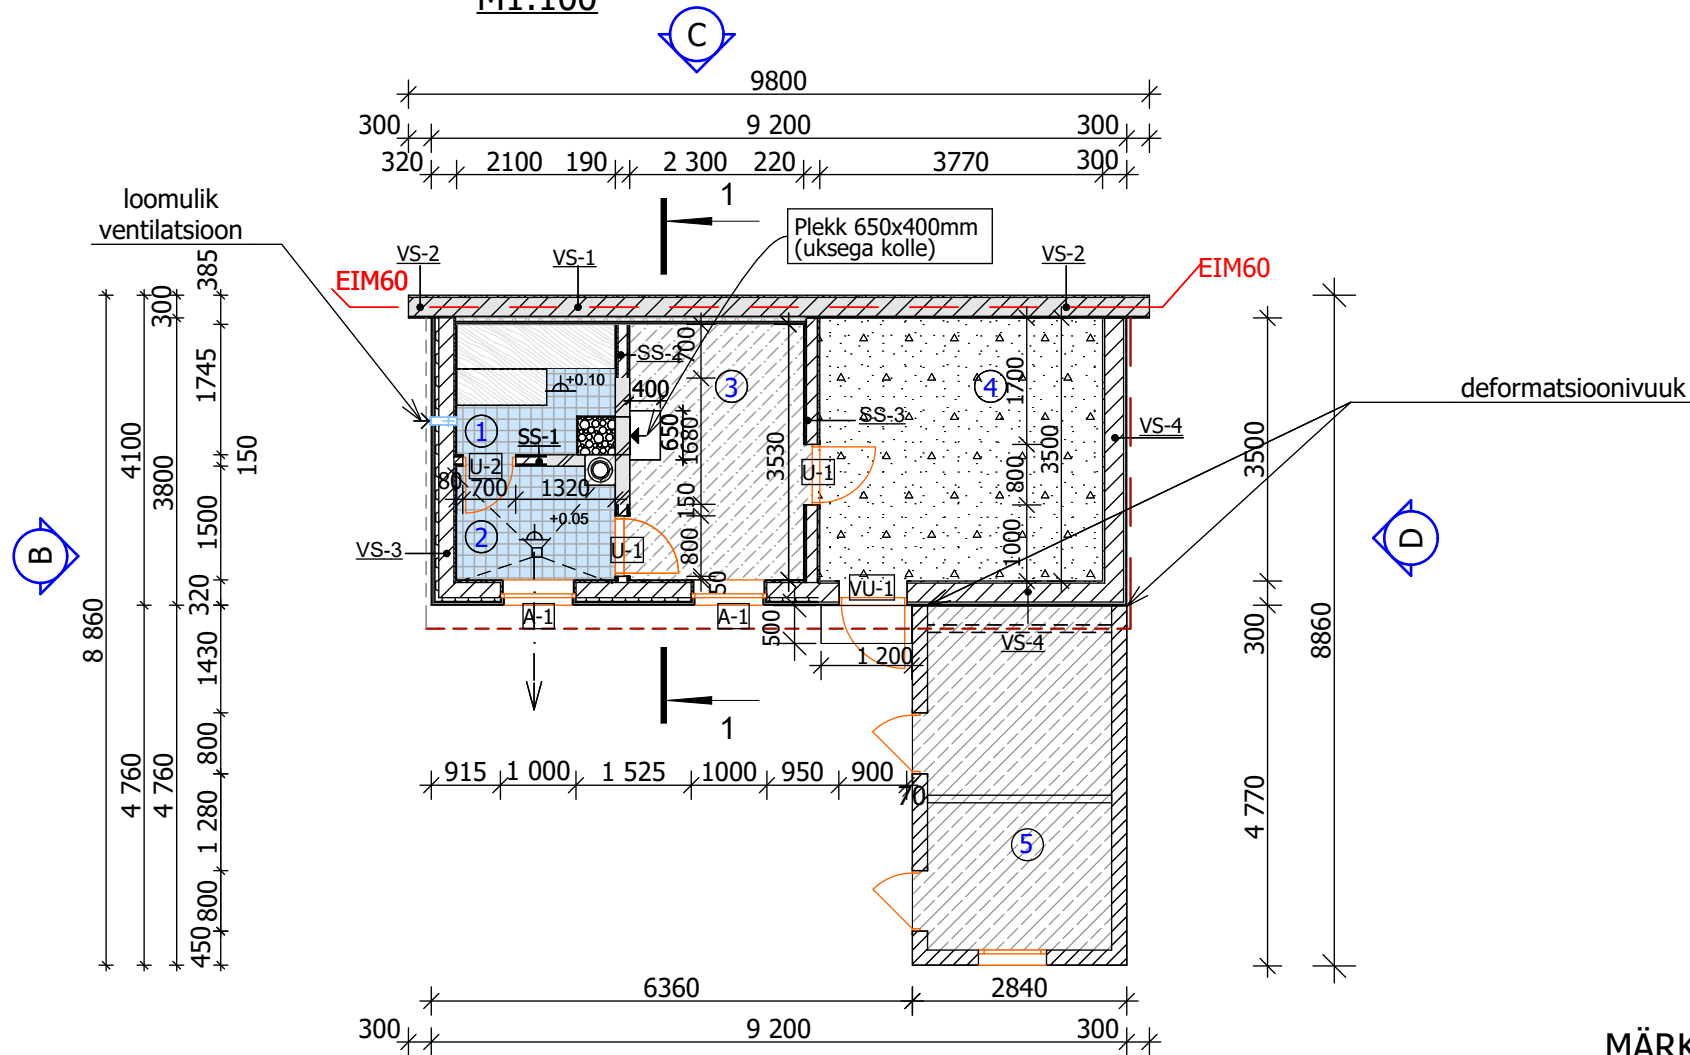

TINGMÄRGID



Projekteeritav aken

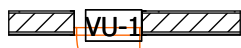

Projekteeritav uks



Olemasolev uks




Olemasolev aken



Projekteeritav sein-tulemüür EI-M60



Tulekindel sein-keraamiline tellis (korsten, ahjukatik)

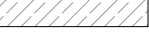

Ruumide number



Olemasolev majandushoone

Katuse projektsioon

1. Suhtelisele kõrgusmärgile +0,00 vastab esimese korruse puhta põranda kõrgusmärk.
2. Akende ja uste spetsifikatsioon, vt joonis AR-8-01, AR-8-02.
3. Majandushoone lõige, vt joonis AR-6-01.
4. Majandushoone vaated A,B,C,D vt joonis AR-6-02.

SS-2		1. Sisseviimistlus, voodrilaud 12,5mm 2. Puitkarkass 22x50, samm 600mm 3. Keraamiline tellis 120mm 4. Puitkarkass 22x50, samm 600mm 5. Sisseviimistlus, voodrilaud 12,5mm Seina paksus ca 190mm
SS-3		1. Sisseviimistlus, voodrilaud 12,5mm 2. Puitkarkass 25x50, samm 600mm 3. Bauroc ELEMENT 150mm või analoog 4. Sisseviimistlus Seina paksus ca 220mm

SEINTE SPETFIKATSIOON

Tähis plaanil	Eskiis	Seinte elemendid
VS-1 EIM60		1. Välisviimistlus, krohv 2. Bauroc CLASSIC, kergplokk -250mm, või analoog 3. Viimistluskiht, krohv 4. Vert.distantliist 100x25mm, samm 600mm ja soojustus-ISOVER KL37-50mm, või analoog 5. Puitkarkass 25x50mm, samm 600mm 6. Sisseviimistlus, voodrilaud 12,5mm Seina paksus ca 385mm
VS-2 EIM60		1. Välisviimistlus, krohv 2. Bauroc CLASSIC, kergplokk -250mm, või analoog 3. Viimistlus, krohv Seina paksus ca 300mm
VS-3		1.Värvitud vinüülvooder (nt.SAIDING värvitoon kream või analoog) 2. Vert.Distantliist 22x100, samm 600mm 3. Soojustus-50mm (nt. ISOVER või analoog) 4. Bauroc CLASSIC, kergplokk -200mm, või analoog 5. Aurutõke (nt. ISOVER VARIO DUPLEX või analoog) 6.Distantliist 22x50, samm 600mm 7. Sisseviimistlus, voodrilaud 12,5mm Seina paksus ca 320mm
VS-4		1.Värvitud vinüülvooder (nt.SAIDING värvitoon kream või analoog) 2. Vert.Distantliist 22x100, samm 600mm 3. Bauroc CLASSIC, kergplokk,või analoog - 200mm 4. Sisseviimistlus, krohv Seina paksus ca 300mm
SS-1		1. Sisseviimistlus, voodrilaud 12,5mm 2. Puitkarkass 25x50, samm 600mm 3. Bauroc ELEMENT 75mm või analoog 4. Puitkarkass 25x50, samm 600mm 5. Sisseviimistlus, voodrilaud 12,5mm Seina paksus ca 150mm

RUUMIDE EKSPLIKATSIOON

Nº nn	Nimetus	Pindala m2
1	Leiliruum	3,7
2	Dussiruum	3,2
3	Riietusruum	8,7
4	Abiruum	13,2
5	Abiruum	11,1
Kokku		39,9

AVADE LOETELU

Tähis	Möödud Laius x Kõrgus	Kogus	Märkus
A-1	600 x 1000	3	projekteeritav
VU-1	900 x 2100	1	projekteeritav
U-1	800 x 2100	2	projekteeritav
U-2	700 x 1800	1	projekteeritav

Mõõtkaava 1:100	Muudatus	Projekti osa-joonise nr AR-5-02	Staadium EP	Töö nr
Joonise nimetus: <u>MAJANDUSHOONE PLAAN + 0.00</u> <u>M1:100</u>			Fail AR-5-02_1-kor.pdf	
Tellija:				
Arhitekt		/allkirjastatud digitaalselt/	Kuupäev	
Konstruktor, vastutav spetsialist		/allkirjastatud digitaalselt/		