


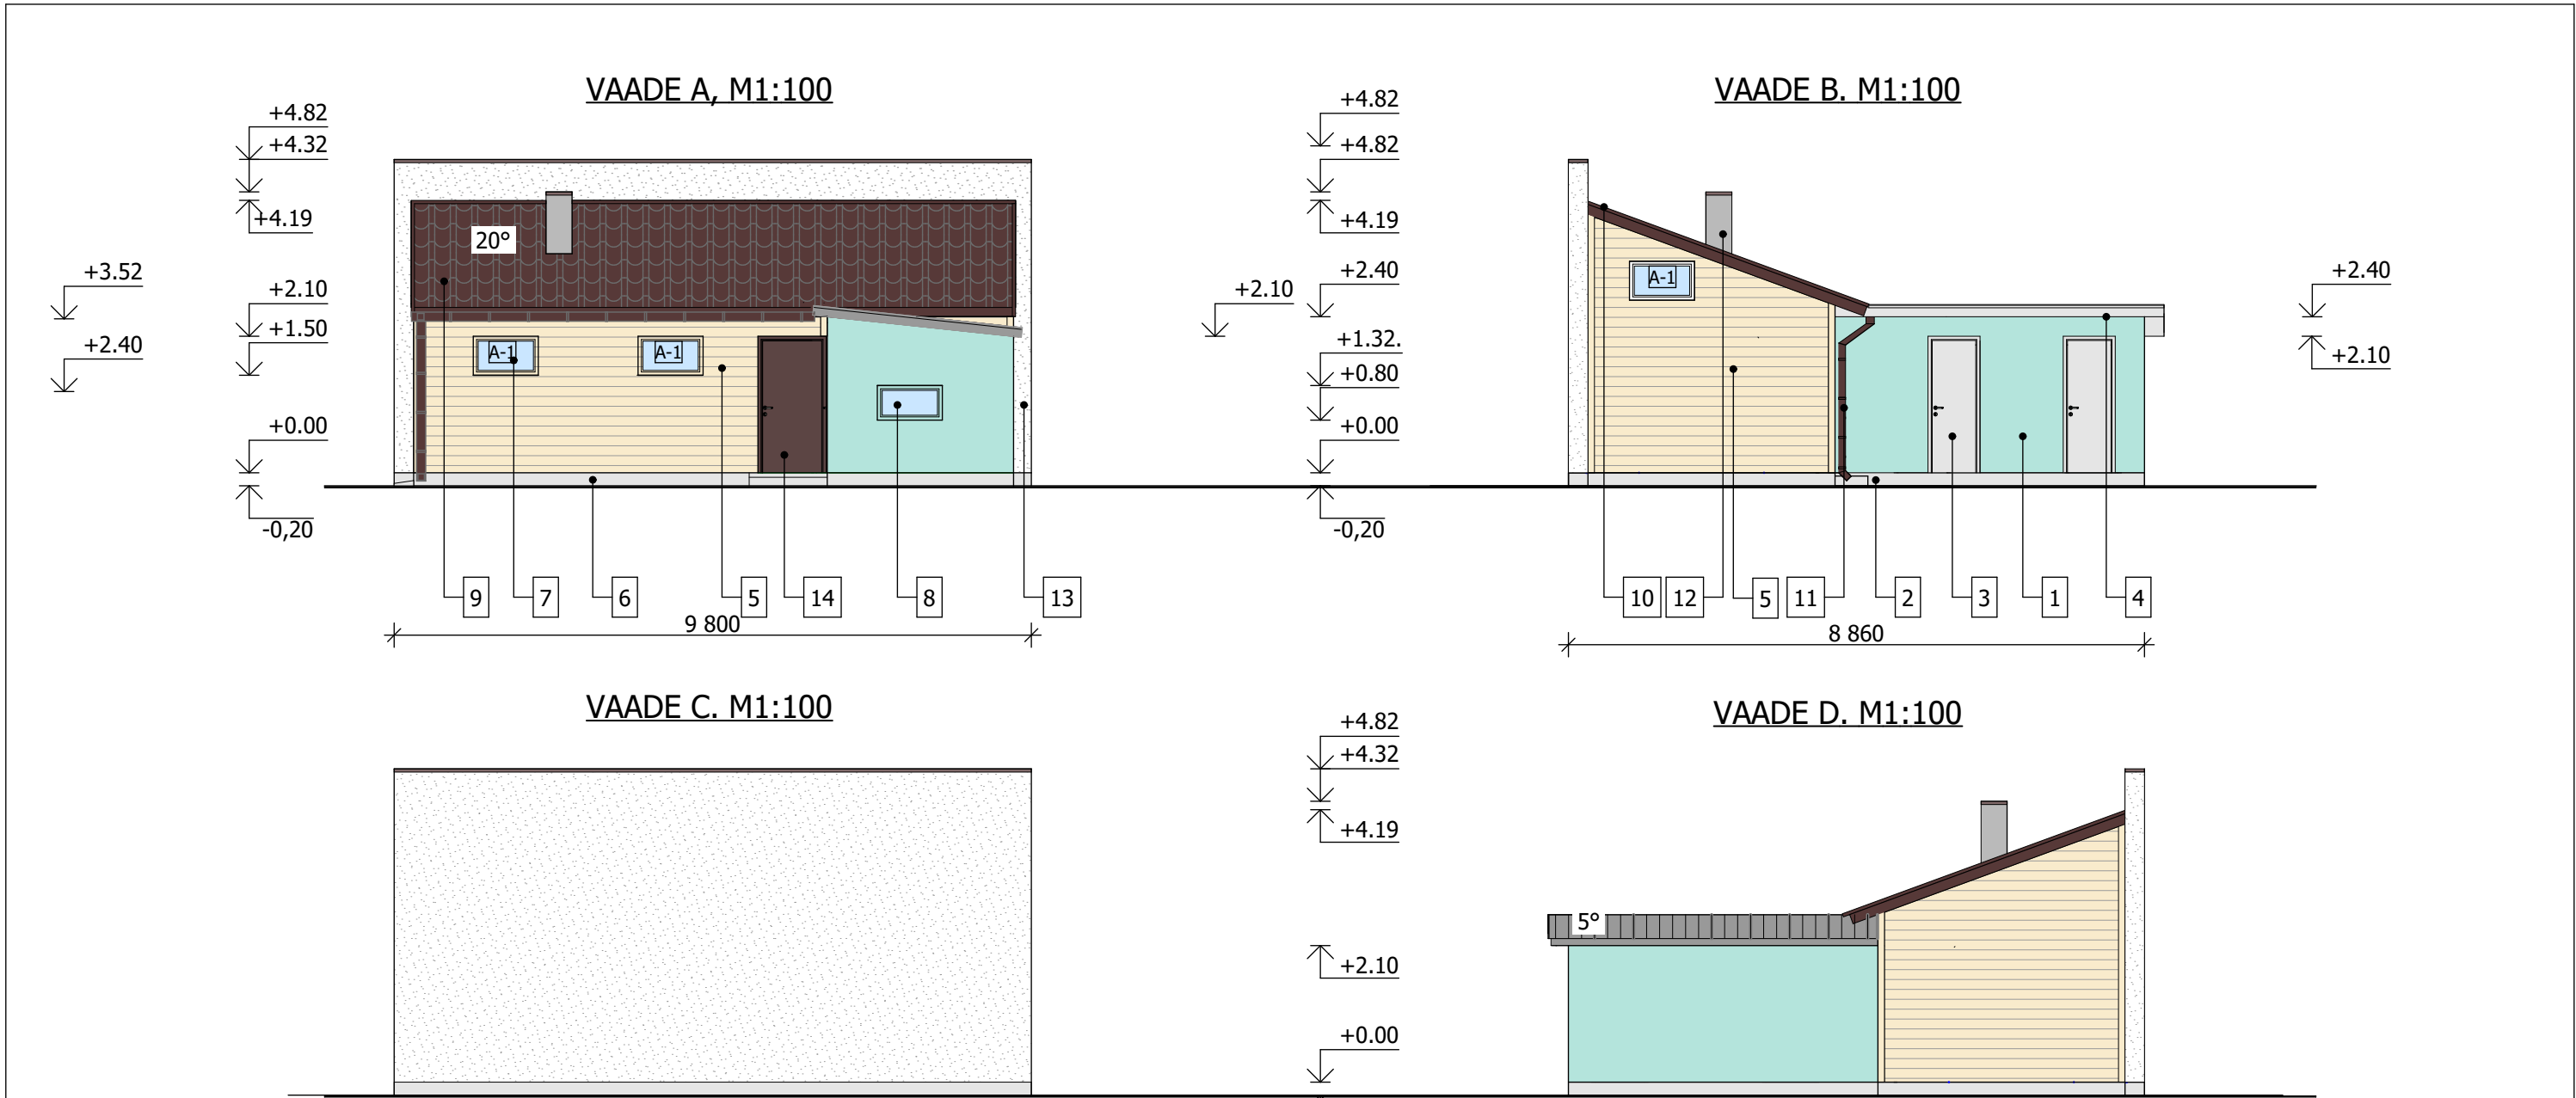

VÄLISVIIMISTLUSE JA VÄRVILAHENDUSE PASS

- 1 Välissein: krohvitud ja värvitud COLOR NORM SADOLIN SADOLIN P2.11.80, roheline värv (või analoog), vt 2. garaazi ja majandushoone ehitusprojekt. Töö nr:
- 2 Sokkel: krohv, värvitud COLOR NORM SADOLIN QN.02.59 ,71 hall värv, vt 2. garaazi ja majandushoone ehitusprojekt. Töö nr:
- 3 Välisuks: puidust, värvitud COLOR NORM SADOLIN S2.03,71 hall värv, vt 2. garaazi ja majandushoone ehitusprojekt. Töö nr:
- 4 Katusekatte: asbestivaba lainelised kiudtsementplaat, hall (nt ETERNIIT KLASSIK plaadid) vt 2. garaazi ja majandushoone ehitusprojekt.Töö nr:
- 5 Välissein: projekteeritav värvitud vinüülvooder (nt. SAIDING värvitoon vintage Cream)
- 6 Sokkel: projekteeritav krohvitud pind,värvitoon- naturaalne hall (viimestlemata.)
- 7 Aknad: projekteeritav, kahekordneklaas PVC, värviton - valge RAL 9010.
- 8 Aknad: puidust või PVC, kahekordneklaas PVC, värviton - valge RAL 9010, vt 2. garaazi ja majandushoone ehitusprojekt. Töö nr:
- 9 Katusekatte: projekteeritav värvitud trapetsprofiiliga terasplekk, tumepruun (nt Ruukki katusekatteprofiil TS39-350-1100_värvitoon RR32 Teraskivi).
- 10 Katuse karniis katte: puit, tumepruun (nt. värvikataloog COLOR NORM "SADOLIN" värvikood - F1.04.73, vt.joonis nr 110)
- 11 Vihmaveesüsteemid, detailid ja parapet: värvitud plekk, tumepruun (nt. RUUKKI värvikataloog, RAL8019)
- 12 Korsten: moodulkorsten, nt ISOKERN, krohv helehall.
- 13 Välissein: krohv, helehall (nt. värvikataloog COLOR NORM "SADOLIN" värvikood - F1.04.73. Vt.joonis nr 110)
- 14 Välisuks: projekteeritav värvitud metall (nt. värvitoon RAL 8019 Tumepruun).

	Mõõtkava 1:100	Muudatus	Projekti osa-joonise nr AR-6-02	Staadium EP	
	Joonise nimetus: <u>MAJANDUSHOONE. VAADE A,B,C,D</u>			Fail AR-6-02_vaade.pdf	
Töö nimetus 2. majandushoone laiendamisega ja uue sauna püstitamine.	Tellija				
Objekti aadress: 2. Narva linn, Ida-Viru maakond	Arhitekt		/allkirjastatud digitaalselt/		Kuupäev
	Konstruktor, vastutav spetsialist		/allkirjastatud digitaalselt/		