



MAJANDUSHOONE. VUNDAMENTIDE PLAAN. SÕLM A-A.
M1:100

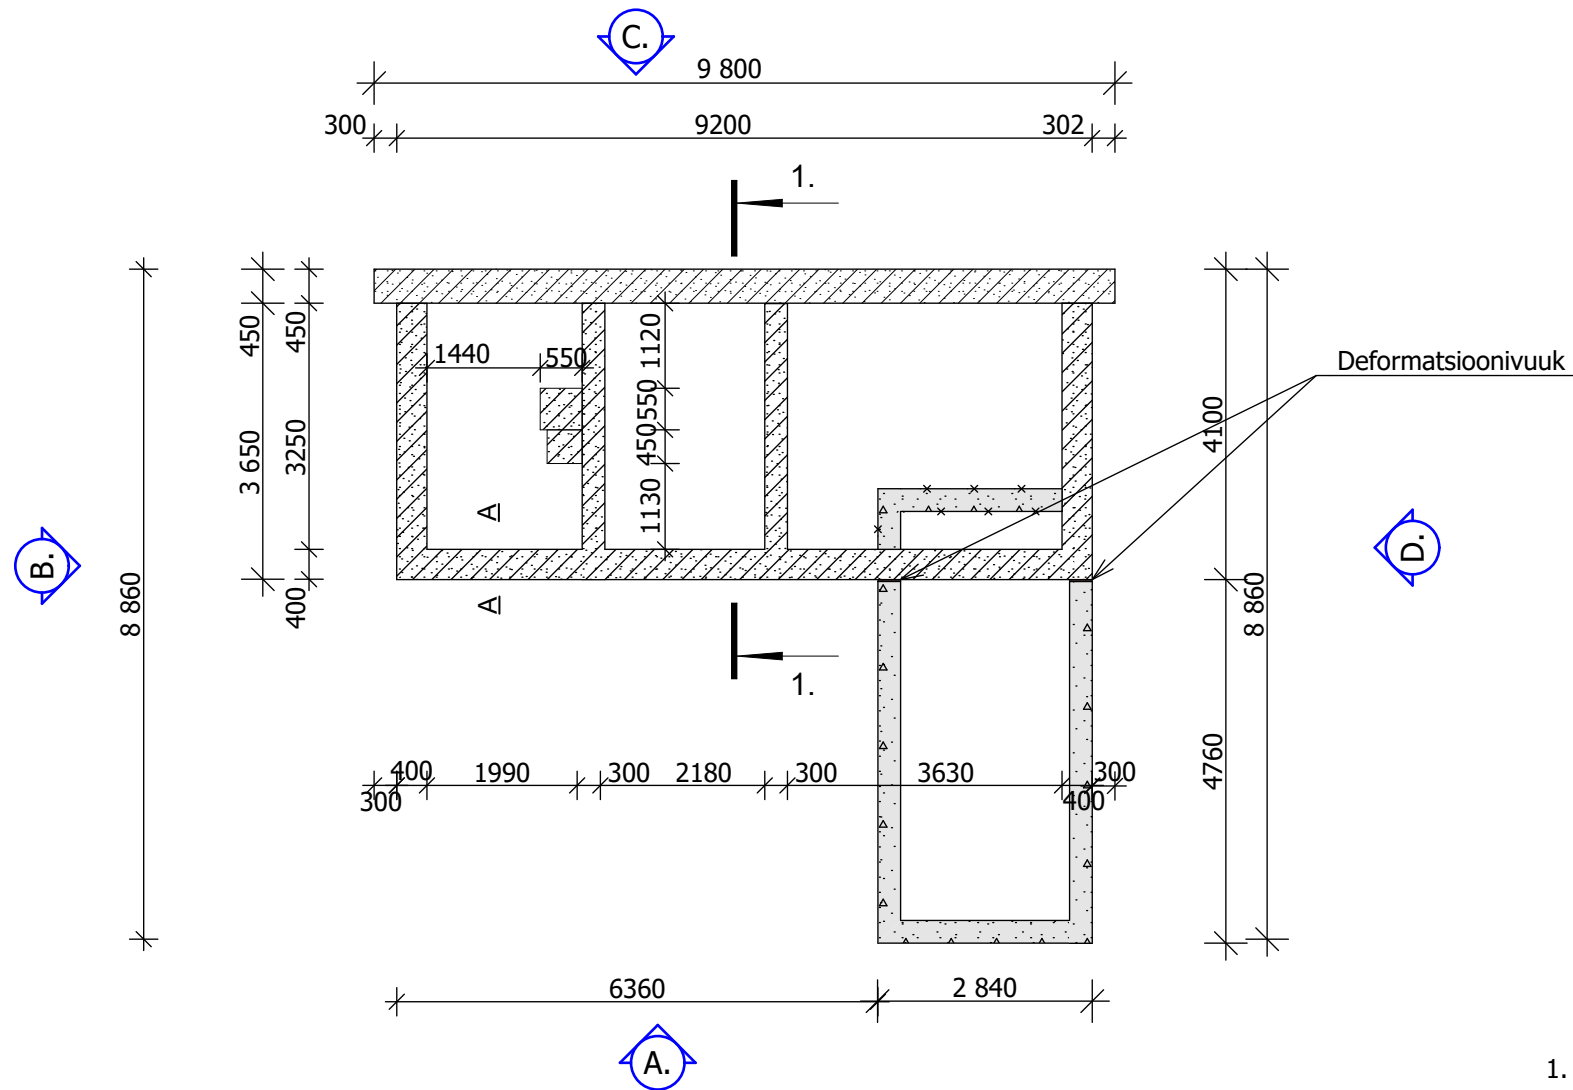


TINGMÄRGID:




Projekteeritav vundament monoliitbetoonist C25/30, paksusega 450mm, 300mm

 

Olemasolev vundament betoonist, paksusega 300mm

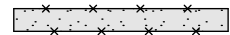

Lammutatav konstruktsioon

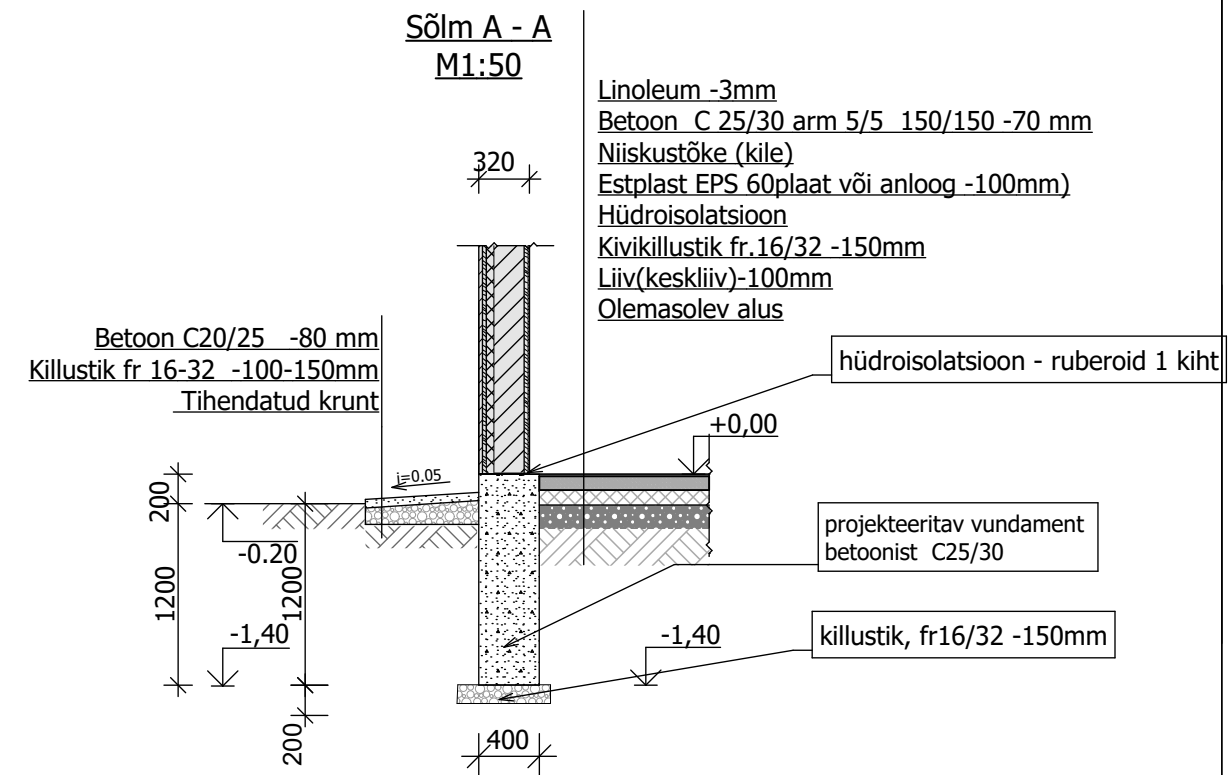

MÄRKUSED:

1. Suhtelisele kõrgusmärgile +0,00 vastab esimese korruse puhta põranda kõrgusmärk.
 2. Akende ja uste spetsifikatsioon, vt joonis AR-8-01, AR-8-02.
 3. Majandushoone plaan, vt joonis AR-5-01.
 4. Majandusjoone vaated A,B,C,D vt joonis AR-6-02
 5. Kunamüüritisondedeformatsioonivuugikohastlabilõigatud, tulebvuugidhoolikalt tihendada jalkaitstailmastikumõjudeest. Deformatsioonivuugid täidetakse enamasti mineraalvillaga (näit. ISOVERTK).
- Väljastjaseest poolt tihendatakse välisseinte deformatsioonivuugidelastsevuugit äitega, mis välistingimustes peab olema mastikukindel.

	Mõõtkava 1:100 1:50	Muudatus	Projekti osa-joonise nr EK-5-02	Staadium TJ	Töö nr
	Joonise nimetus: <u>MAJANDUSHOONE. VUNDAMENTIDE PLAAN.</u> <u>SÕLM A-A</u>			Fail EK-5-02_vund-plaan.pdf	
Töö nimetus majandushoone laiendamisega ja uue sauna pustitamine.	Tellija				
Objekti aadress: Narva linn, Ida-Viru maakond	Arhitekt		/allkirjastatud digitaalselt/	Kuupäev	
	Konstruktör, vastutav spetsialist		/allkirjastatud digitaalselt/		