


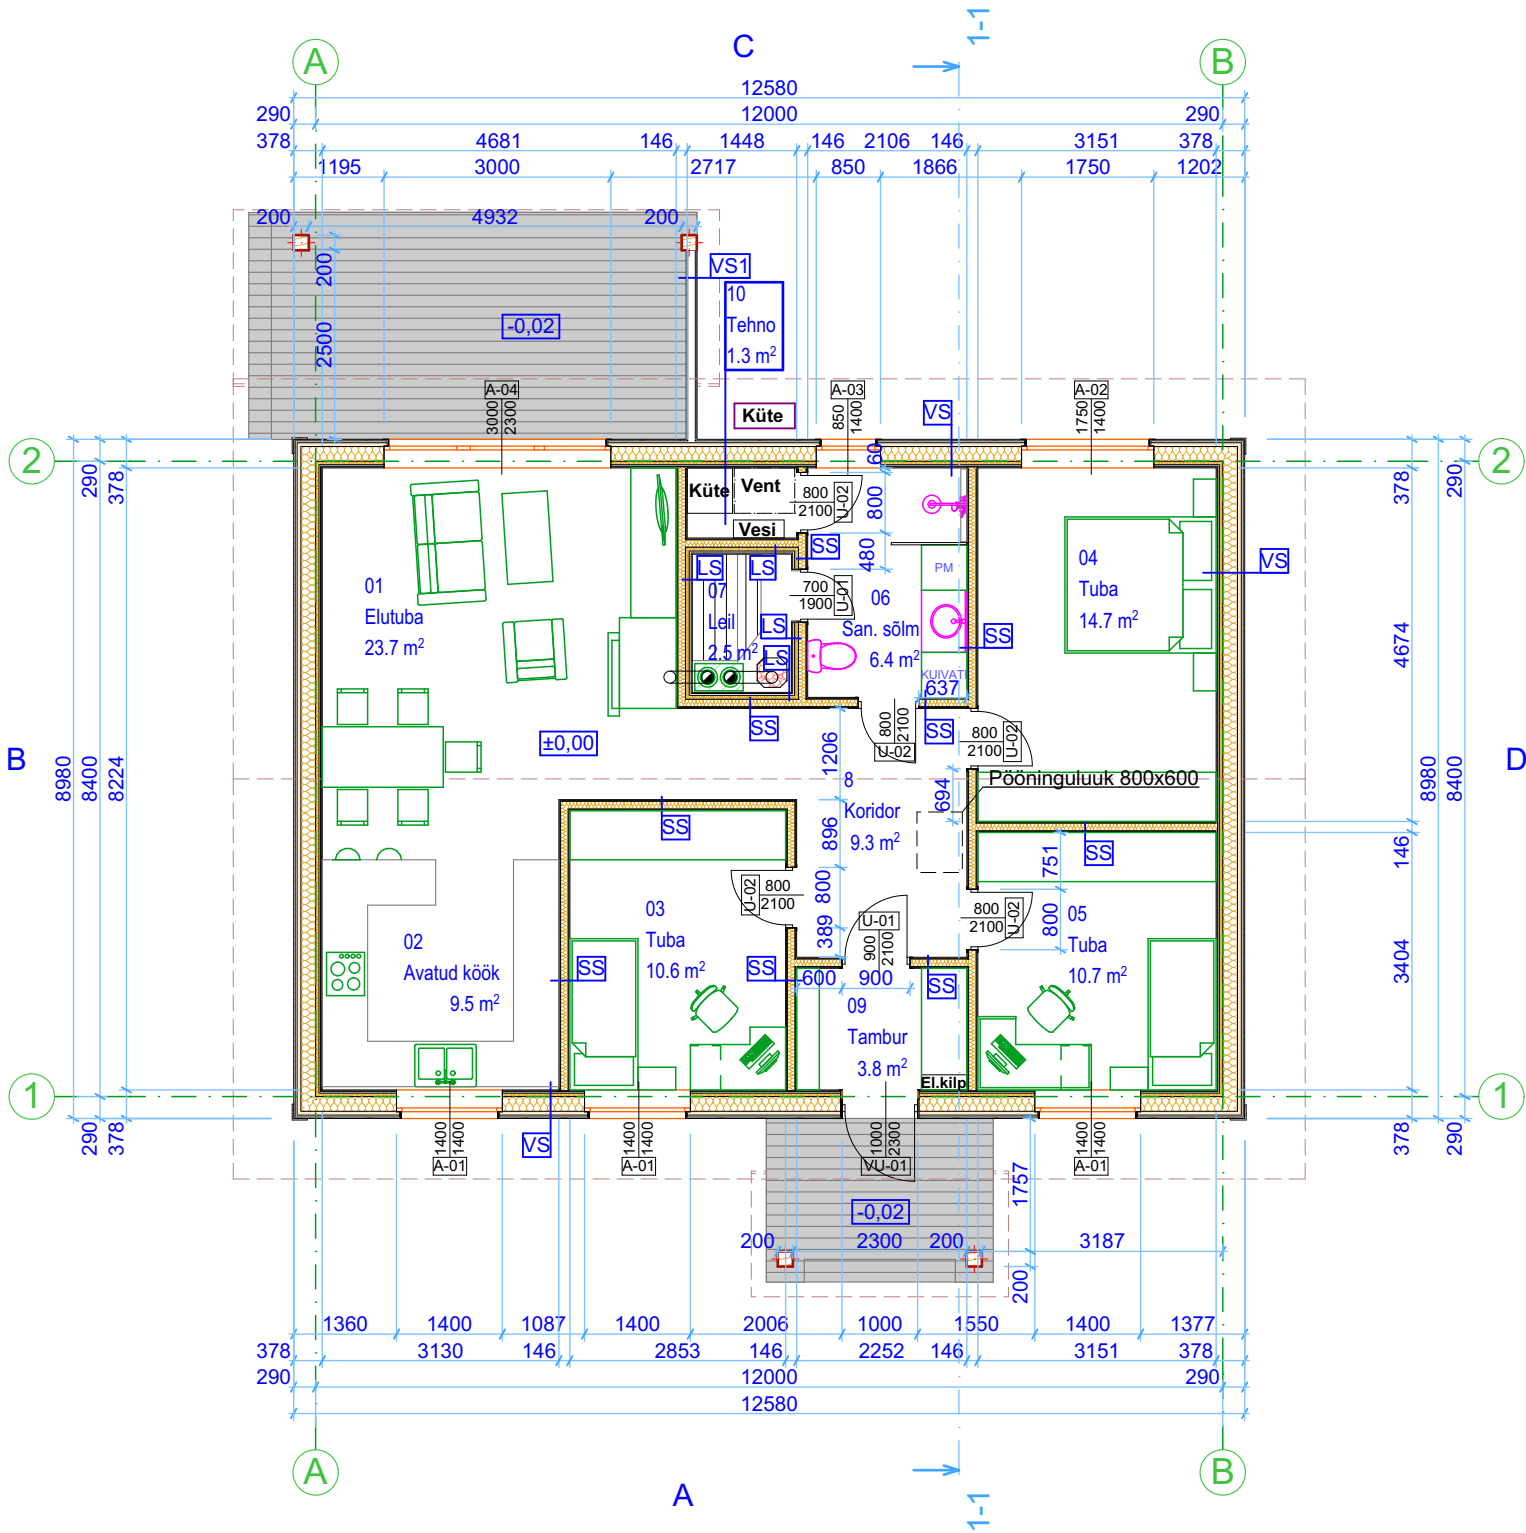

RUUMIDE EKSPLIKATSIOON

NR	RUUMI NIMETUS	m²
1	Elutuba	23,7 m²
2	Avatud köök	9,5 m²
3	Tuba	10,6 m²
4	Tuba	14,7 m²
5	Tuba	10,7 m²
6	San. sõlm	6,4 m²
7	Leiliruum	2,5 m²
8	Koridor	9,3 m²
9	Tambur	3,8 m²
10	Tehnoruum	1,3 m²

Märkused:

- Kõiki projektis esitatud materjale on lubatud asendada samaväärsetega
- Kõik mõõdud täpsustada objektil
- Kõikide toodete paigaldamisel tuleb lähtuda paigaldusjuhenditest
- Konstruktiivsed joonised lahendada põhiprojektiga

Tingmärgid

- proj. tuuletõke
- proj. mineraalvill/ kivivill
- proj. puit
- proj. ehitusplokk
- proj. arm. betoon

Projekteeritavad konstruktsioonid

VS Välissein

- välisviimistlus
- voodrilaud 20 mm
- õhkvahe 25 mm
- distantssliist 50x25 mm
- tuuletõkkeplaat 50 mm
- mineraalvill 195 mm
- puitekarkass 45x195mm
- aurutõke
- mineraalvill 45 mm
- distantssliist 45x45 mm
- õhkvahe 20 mm
- distantssliist 45x20 mm
- ehitusplaat 10 mm
- ehitusplaat 13 mm
- siseviimistlus

SS Sisesein

- siseviimistlus
- ehitusplaat 13mm
- ehitusplaat 10 mm
- mineraalvill 100 mm
- puitekarkass 50x100 mm
- ehitusplaat 10 mm
- ehitusplaat 13mm
- siseviimistlus

LS Leiliruumi soojustus

- voodrilaud 15 mm
- õhkvahe 25 mm
- distantssliist 25 mm s=600 mm
- foolimpaber
- mineraalvill/kivivill
- roovitus 50x50 mm s=600 mm

VS1 Varjualuse sein

- välisviimistlus
- voodrilaud 20 mm
- õhkvahe 50 mm
- puitekarkass 50x100 mm
- voodrilaud 20 mm
- välisviimistlus