


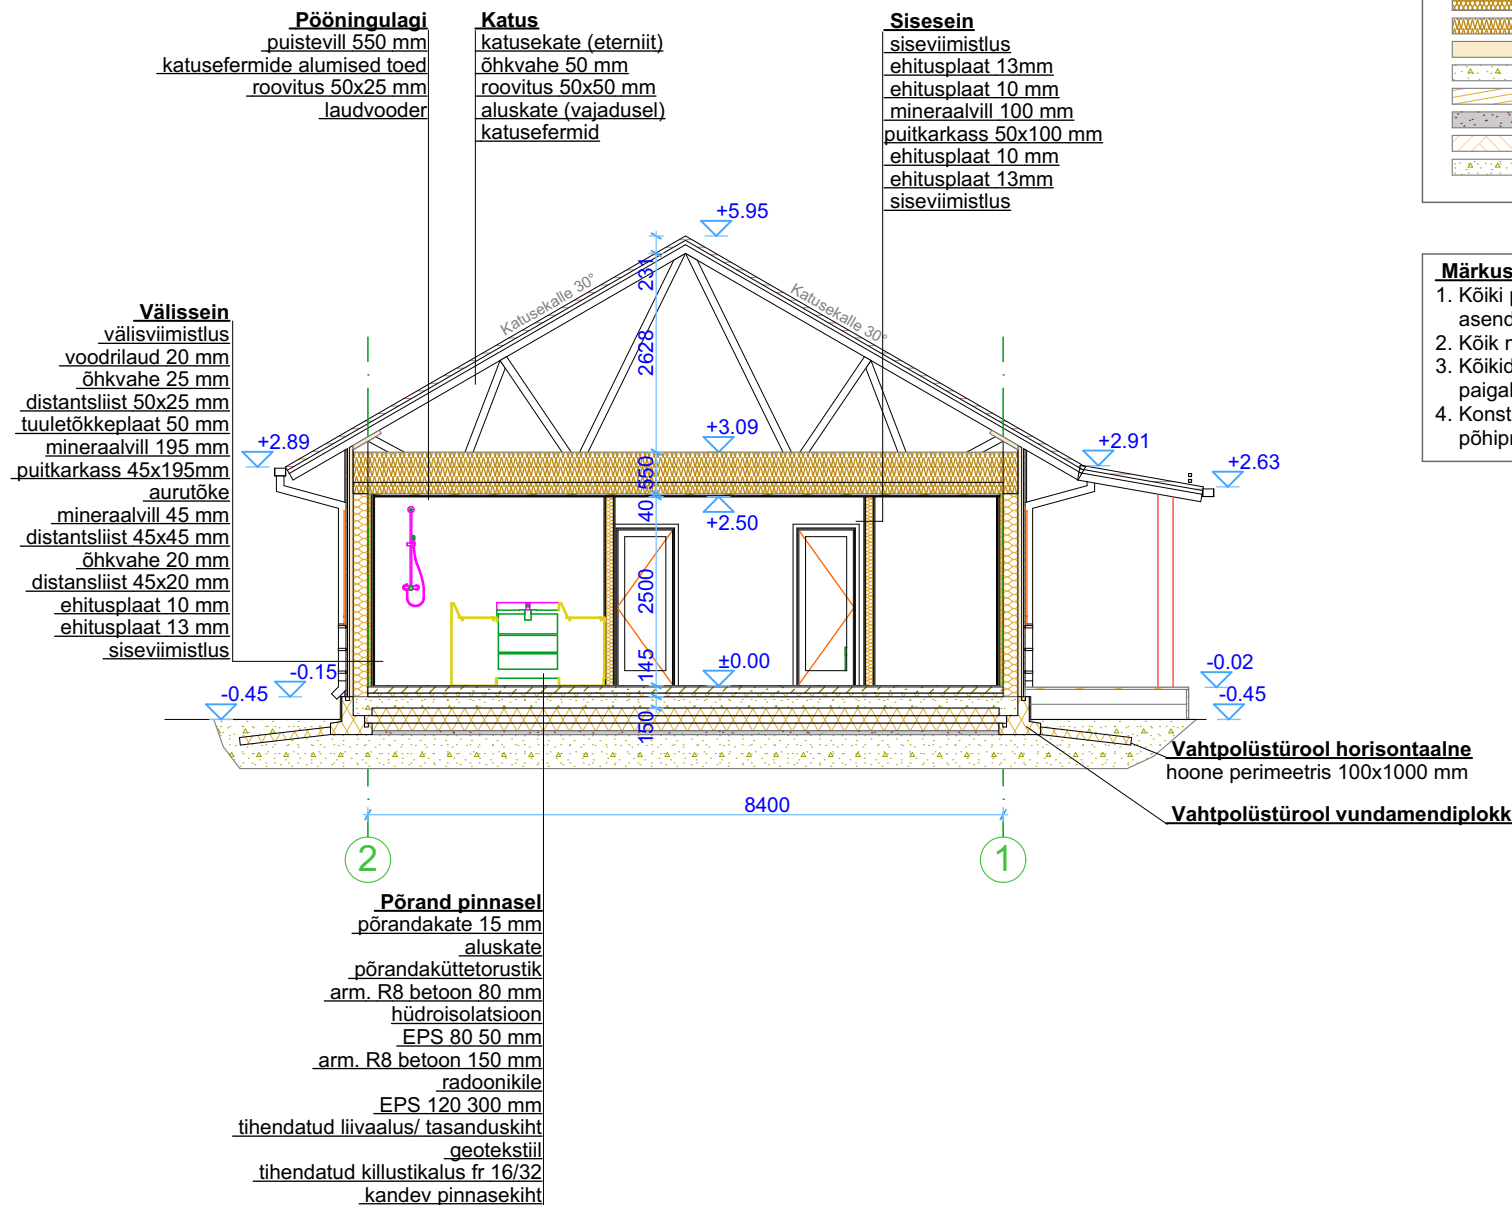

Tingmärgid

	proj. vahtpolüstürool
	proj. mineraal/ kivivill
	proj. puistevill
	proj. tuuletõke
	proj. arm. betoon
	proj. puit
	tihendatud liiv
	kandev pinnasekiht
	tihendatud kruus/ liiv

Märkused:

1. Kõiki projektis esitatud materjale on lubatud asendada samaväärsetega
2. Kõik mõõdud täpsustada objektile
3. Kõikide toodete paigaldamisel tuleb lähtuda paigaldusjuhenditest
4. Konstruktiivsed joonised lahendada põhiprojektiga