


VAADE IDAST

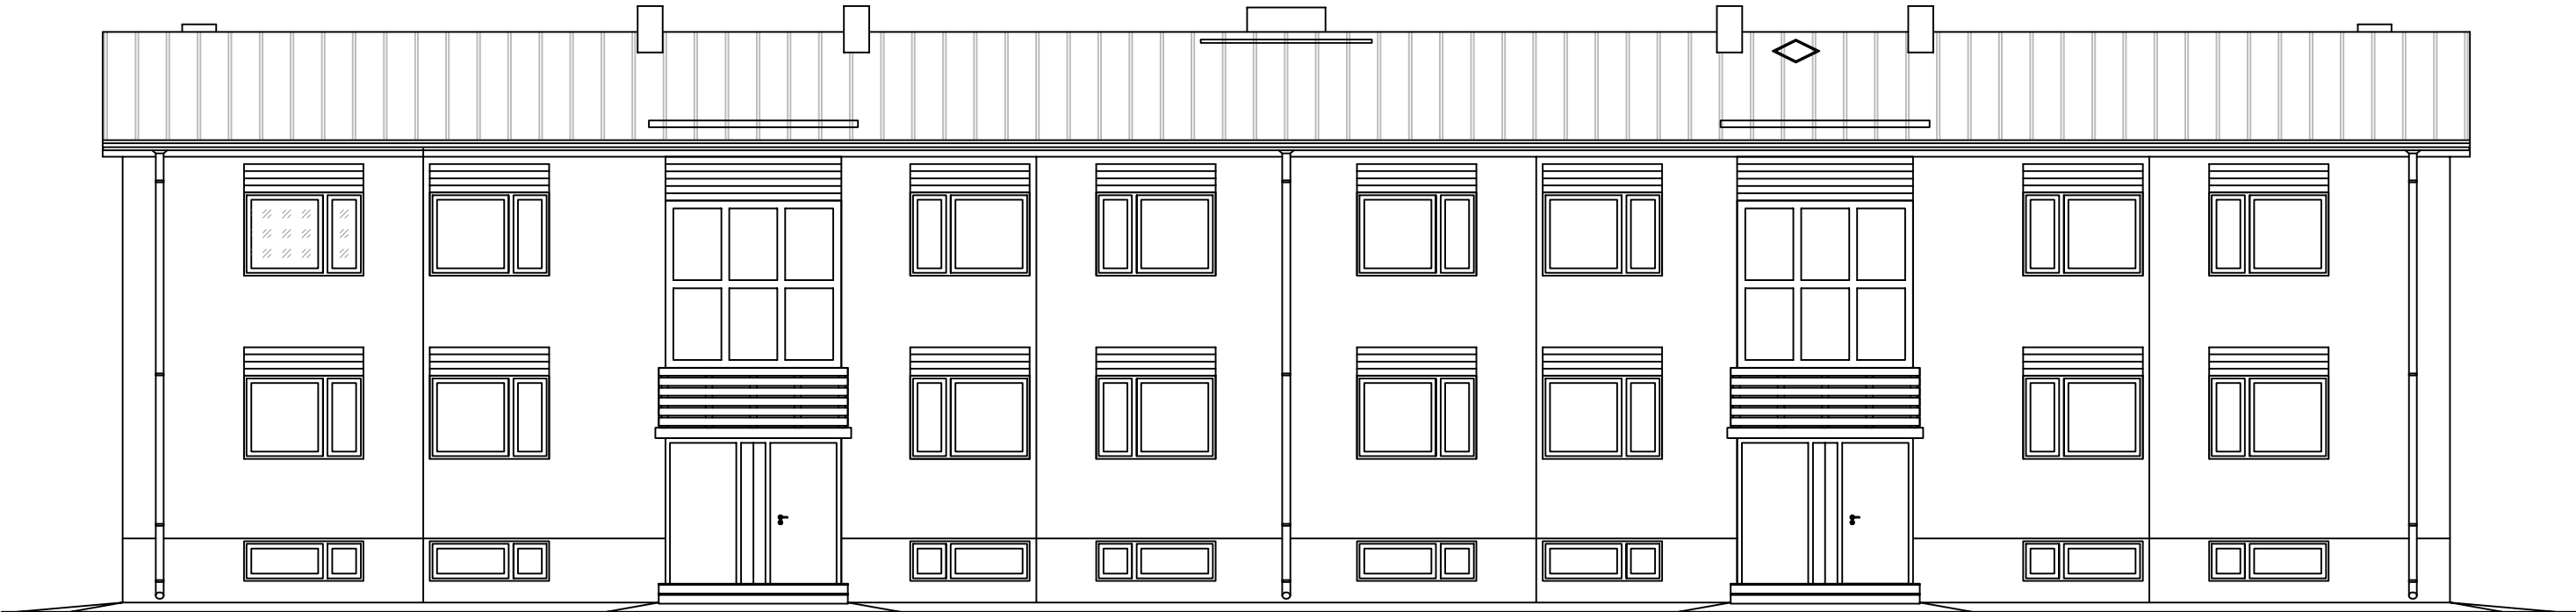

Märkused:

Katusekate: Värvitud trapetsprofiil terasplekk T20 0,5 mm;toon RR 22 hall
Ventilatsiooni korstnad: silikaattellis puhtal vuugil;korstna katteks plekk.
Sademeveetorud: toon RR 22 hall

		Joonis:	VAADE IDAST	AR-01
Büroo juhataja	☞	Aadress:	i tn 16, Vastse-Kuuste alevik, Põlva vald, Põlvamaa	☞
astutav arh.				PP
Vastutav insener				M 1:100
Projekteerija		Tellija:	KORTERIÜHISTU 16	Juuni 2018