


VAADE LÄÄNEST

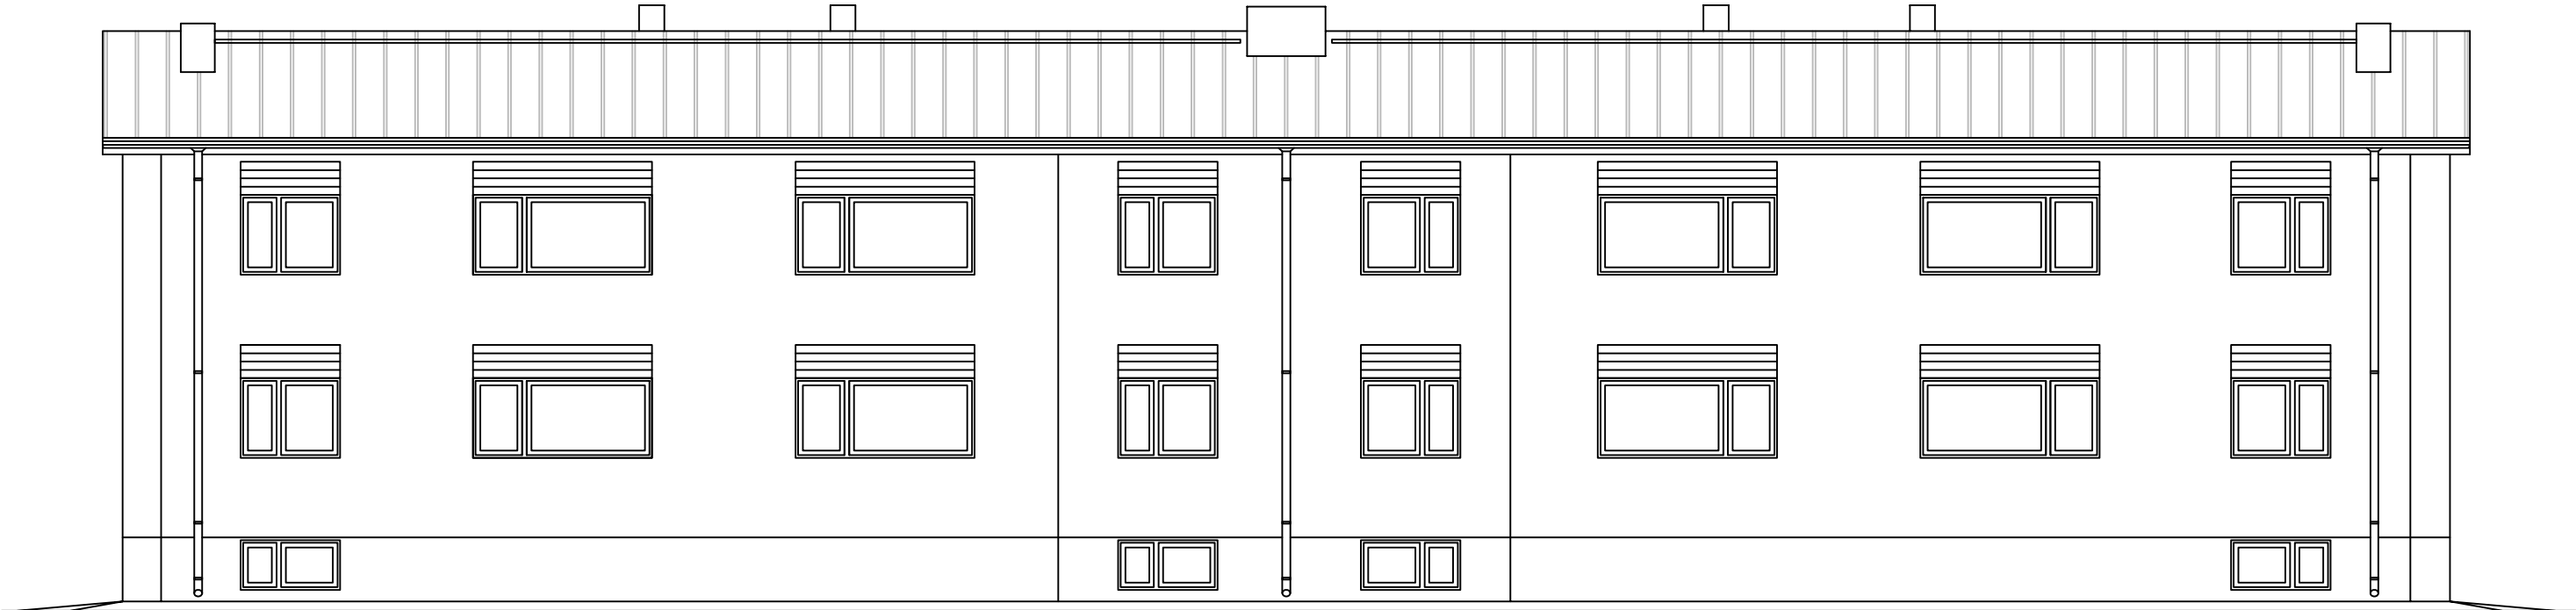

Märkused:

Katusekate: Värvitud trapetsprofiil terasplekk T20 0,5 mm;toon RR 22 hall
Ventilatsiooni korstnad: silikaattellis puhtal vuugil;korstna katteks plekk.
Sademeveetorud: toon RR 22 hall

		Joonis:	VAADE LÄÄNEST	AR-03
Büroo juhataja	Aadress:	... tn 16, Vastse-Kuuste alevik, Põlva vald, Põlvamaa
astutav arh.			PP
Vastutav insener			M 1:100
Projekteerija	Tellija:	KORTERIÜHISTU 16	Juuni 2018