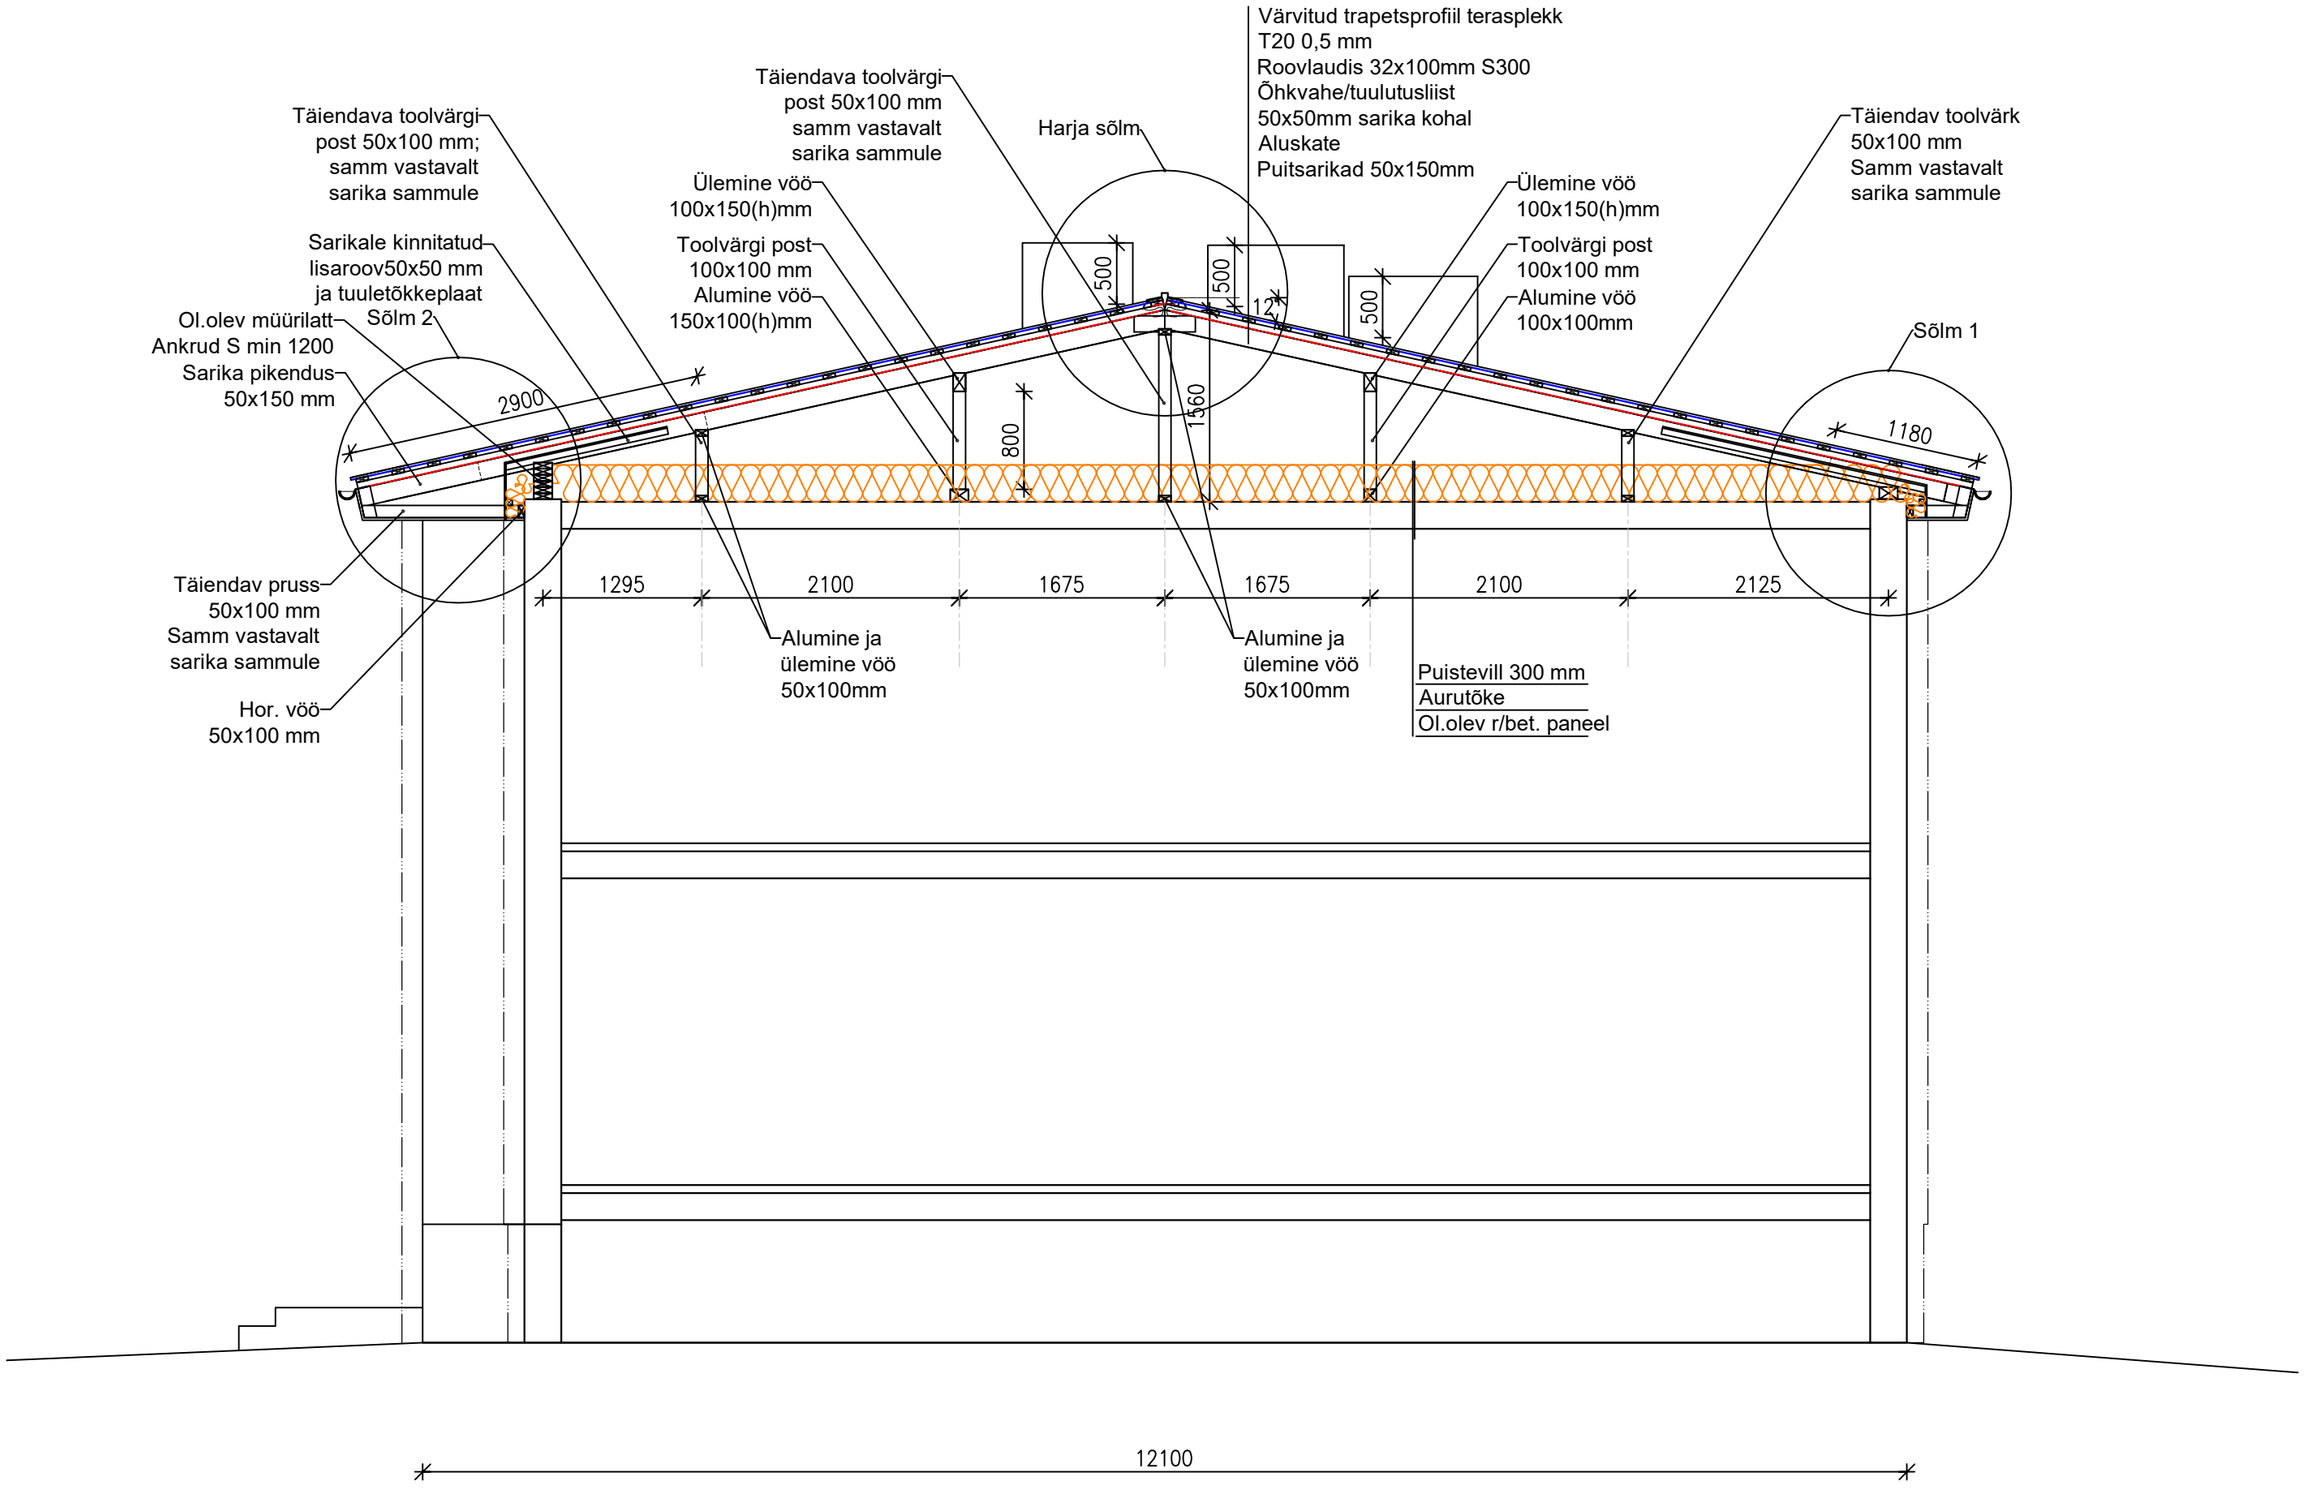

Märkused:

Ventilatsiooni korstende kõrgus katuse pinnast vähemalt 500 mm

Perspektiivne soojustus

			Joonis: LÕIGE 2–2	AR–08
Büroo juhataja			Aadress: tn 16, Vastse–Kuuste alevik, Põlva vald, Põlvamaa	-
astutav arh.				PP
Vastutav insener	-			M 1:50
Projekteerija	l . -		Tellija: KORTERIÜHISTU 16	Juuni 2018